


■ BENS IMMOBLES PROTEGITS	
● BENS MOBLES PROTEGITS	
● BENS ARQUEOLÒGICS PROTEGITS	
ORDENACIÓ ESTRUCTURAL	
ÀMBIT	— — — — —
LIMIT TERME MUNICIPAL	
CLASSIFICACIÓ I QUALIFICACIÓ	
■ SU	SÒL URBÀ
■ SUBLE	SÒL URBANITZABLE
■ SNU	SÒL NO URBANITZABLE
■ SED*	SUBLEXARXA SECUNDÀRIA EDUCATIU CULTURAL (PRIVAT)
ORDENACIÓ DEL SÒL NO URBANITZABLE	
REGIM DE PROTECCIÓ	
■ SNUC	COMÚ
■ SNUPA	AGRÍCOLA
■ SNUPP	PASAGÍSTIC
■ SNUPE	ECOLÒGIC
■ SNUPR	RIBERES I LLITS
○ VIES PECUÀRIES	
● ● ●	ÀMBIT PARC NATURAL MUNICIPAL MURTA-CASELLA
RESERVES DE SÒL	
■ RPMS	Reserva de patrimoni municipal del sòl
■ REIC	RESERVA D'EXCLUSIÓ DE DECLARACIONS D'INTERÈS COMUNITARI (art. 1.4.c.b. LSNU)
■ RISCOS	
■ RISC D'INUNDACIÓ	
■ RISC D'INCENDIS	
■ RISC DE LLISCAMENT I D'ESLLAVISSADA	
ZONES D'ORDENACIÓ URBANÍSTICA (Veure plans serie C)	
DELIMITACIÓ SECTORS DE PLANEJAMENT PARCIAL O REFORMA INTERIOR	
■ PPRXX	límit sector
■ PPIX	àmbit del sector de planejament parcial o reforma interior XX, de caràcter residencial
■ PPIX	àmbit del sector de planejament parcial o reforma interior XX, de caràcter industrial
ÀREES DE REPARTIMENT	
■ ARROX	límit àrea
■ ARIXX	àrea de repartiment XX, en sòl residencial
■ ARTXX	àrea de repartiment XX, en sòl terciari
SERVITUT I ZONES DE PROTECCIÓ DE DOMINI PÚBLIC (Veure planol B2)	
XARXA PRIMÀRIA O ESTRUCTURAL (Veure planol B2)	
NUCLIS HISTÒRICS	
■	delimitació centres històrics

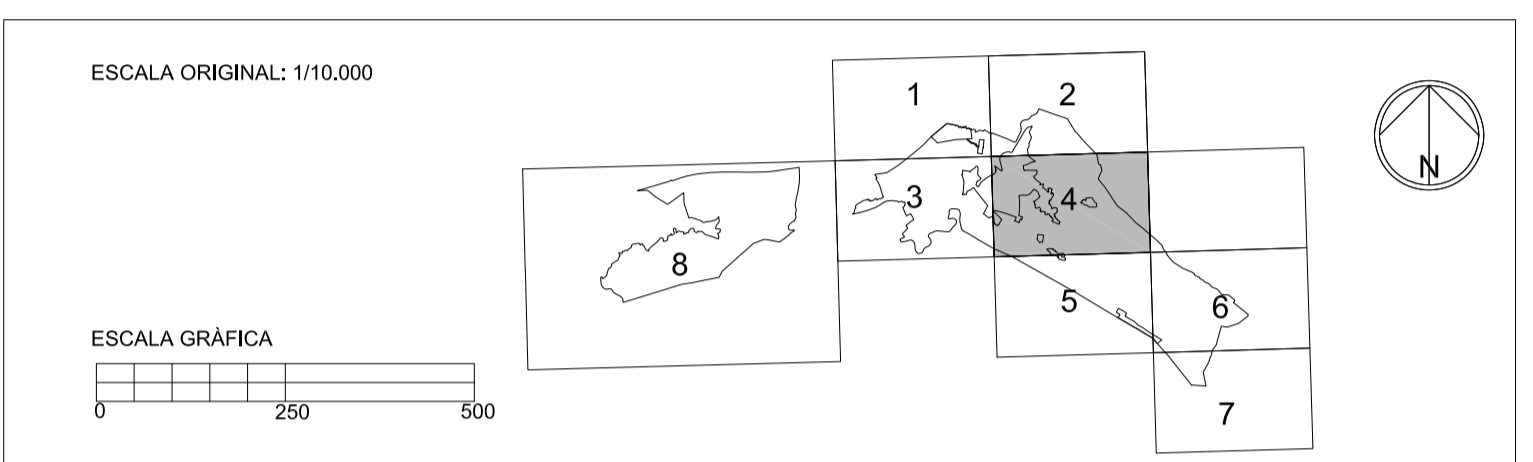

ACTUALITZACIÓ GRÀFICA DESEMBRE 2011

SUBSTITUEIX AL FULL N° 4 DE ABRIL 2003 B 1 N°4

EXCM. AJUNTAMENT D'ALZIRA
PLA GENERAL



ORDENACIÓ ESTRUCTURAL

CLASSIFICACIÓ DEL SÒL

PER L'EQUIP REDACTOR
Signat: CRISTINA MARTÍNEZ ALGARRA
DANIEL RUIPÉREZ CORTIJO

DESEMBRE 2005
Escala 1/10.000
ÀMBIT TERME
FULL N° 4
B 1