

■ BENS IMMOBLES PROTEGITS
 ■ BENS MOBLES PROTEGITS
 ● BENS ARQUEOLÒGICS PROTEGITS

ORDENACIÓ ESTRUCTURAL

AMBIT	■ ■ ■ ■	LÍMIT TERME MUNICIPAL
CLASSIFICACIÓ I QUALIFICACIÓ		
	■ SU	SÒL URBÀ
	■ SUBLE	SÒL URBANITZABLE
	■ SNU	SÒL NO URBANITZABLE
	■ SED'	SUBLEIXARXA SECUNDÀRIA EDUCATIU CULTURAL (PRIVAT)

ORDENACIÓ DEL SÒL NO URBANITZABLE

REGIM DE PROTECCIÓ		
	■ SNUC	COMÚ
	■ SNUPA	AGRÍCOLA
	■ SNUPP	PAISATGÍSTIC
	■ SNUPE	ECOLÒGIC
	■ SNUPR	RIBERES I LLITS
VIES PECUÀRIES	○ ○ ○ ○ ○	
RESERVES DE SÒL		
	■ RPMS	Reserva de patrimoni municipal del sòl
	■ REIC	RESERVA D'EXCLUSIÓ DE DECLARACIONS D'INTERÉS COMUNITARI (art. 1.4.c.b. LSNU)
RISCOS		
	■ RISC D'INUNDACIÓ	
	■ RISC D'INCENDIS	
	■ RISC DE LLISCAMENT I D'ESLLAVISSADA	

ZONES D'ORDENACIÓ URBANÍSTICA (Veure plansos sèrie C)

DELIMITACIÓ SECTORS DE PLANEJAMENT PARCIAL O REFORMA INTERIOR

	---	límit sector
	PPRXX	àmbit del sector de planejament parcial o reforma interior XX de caràcter residencial
	PPIXX	àmbit del sector de planejament parcial o reforma interior XX de caràcter industrial

ÀREES DE REPARTIMENT


	---	límit àrea
	ARRXX	àrea de repartiment XX, en sòl residencial
	ARIXX	àrea de repartiment XX, en sòl industrial
	ARTXX	àrea de repartiment XX, en sòl terciari

SERVITUD I ZONES DE PROTECCIÓ DE DOMINI PÚBLIC (Veure planol B2)

XARXA PRIMÀRIA O ESTRUCTURAL (Veure planol B2)

NUCLIS HISTÒRICS

■ delimitació centres històrics

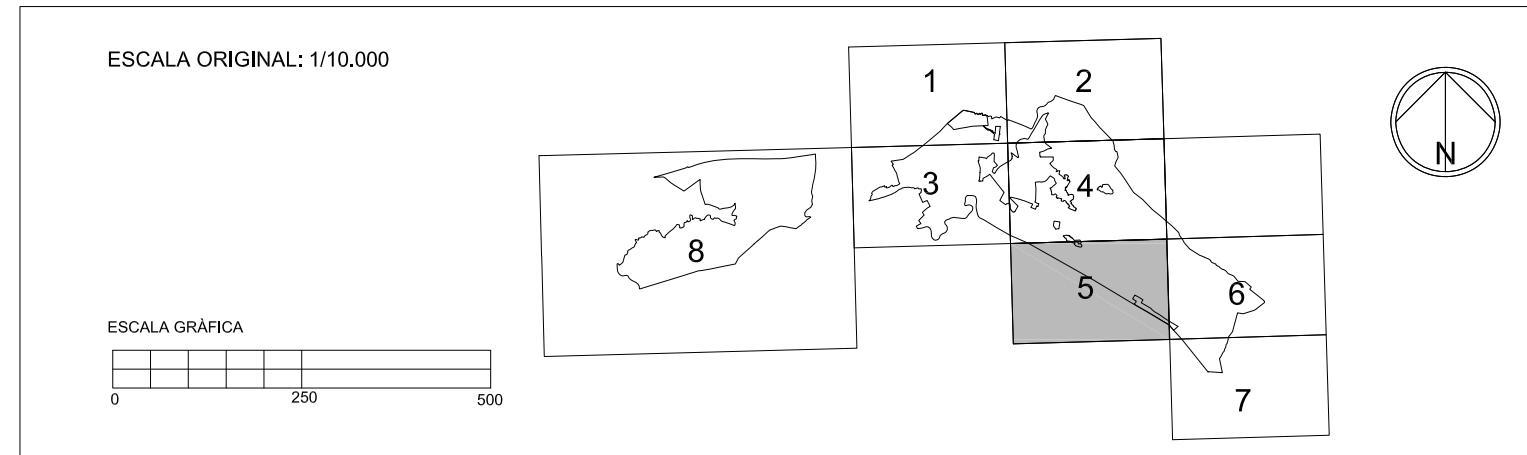

ACTUALITZACIÓ GRÀFICA DESEMBRE 2011

EXCM. AJUNTAMENT D'ALZIRA
 PLA GENERAL



ORDENACIÓ ESTRUCTURAL

CLASSIFICACIÓ DEL SÒL

GENER	2002
Escala	1/10.000
AMBIT	TERME
FULL	Nº 5
PER L'EQUIP REDACTOR	
Signat: CRISTINA MARTÍNEZ ALGARRA DANIEL RUIPÉREZ CORTIJO	