


ORDENACIÓ ESTRUCTURAL	
■ BENS INMOBLES PROTEGITS	
■ BENS MOBLES PROTEGITS	
● BENS ARQUEOLÒGICS PROTEGITS	
ORDENACIÓ ESTRUCTURAL	
AMBIT	— — — — —
CLASSIFICACIÓ I QUALIFICACIÓ	
SU	SÒL URBANITZABLE
SUBE	SÒL NO URBANITZABLE
SNU	SÒL NO URBANITZABLE
SED'	SUBE/XARXA SECUNDÀRIA EDUCATIU CULTURAL (PRIVAT)
ORDENACIÓ DEL SÒL NO URBANITZABLE	
REGIM DE PROTECCIÓ	
SNUC	COMU
SNUA	AGRÍCOLA
SNUPP	PAISATGÍSTIC
SNUPE	ECOLÒGIC
SNUPR	RIBERES I LLITS
VIES PECUÀRIES	
RESERVES DE SÒL	
RPMS	RESERVA DE PATRIMONI MUNICIPAL DEL SÒL
	1. Cementiri
	2. Canalitzacions
	3. Abocadors
	4. Hospital
	5. Infraestructures
	6. Depuradora
REIC	RESERVA D'EXCLUSIÓ DE DECLARACIONS D'INTERÉS COMUNITARI (art. 1.4.c.b. LNSU)
RISCOS	
RISC D'INUNDACIÓ	
RISC D'INCENDIS	
RISC DE LLISCAMENT I DESLLIVISSADA	
ZONES D'ORDENACIÓ URBANÍSTICA (Veure plans sèrie C)	
DELIMITACIÓ SECTORS DE PLANEJAMENT PARCIAL O REFORMA INTERIOR	
límit sector	
PPRXX	àmbit del sector de planejament parcial o reforma interior XX, de caràcter residencial
PPVXX	àmbit del sector de planejament parcial o reforma interior XX, de caràcter industrial
ÀREES DE REPARTIMENT	
límit àrea	
ARRXX	àrea de repartiment XX, en sòl residencial
ARVXX	àrea de repartiment XX, en sòl industrial
ARTXX	àrea de repartiment XX, en sòl terciari
SERVIDUM I ZONES DE PROTECCIÓ DE DOMINI PÚBLIC (Veure planol B2)	
XARXA PRIMÀRIA O ESTRUCTURAL (Veure planol B2)	
NUCLIS HISTÒRICS	
	delimitació centres històrics

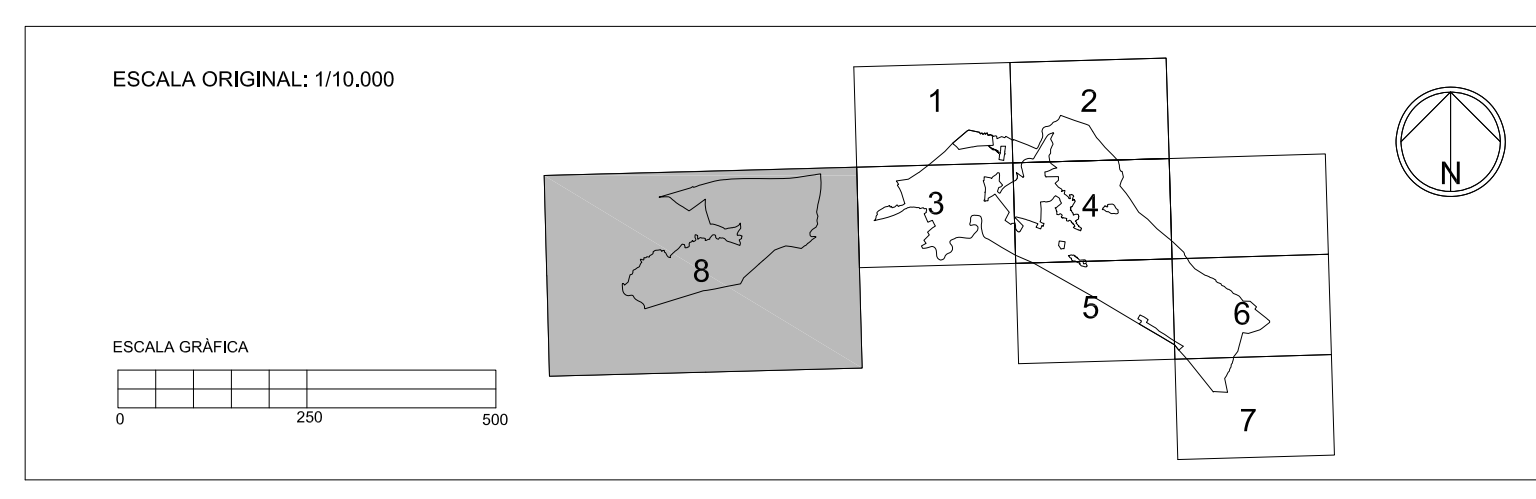

ACTUALITZACIÓ GRÀFICA DESEMBRE 2011 B 1 Nº

EXCM. AJUNTAMENT D'ALZIRA
PLA GENERAL

