




ORDENACIÓ ESTRUCTURAL	
ÀMBIT	LÍMIT TERME MUNICIPAL
CLASSIFICACIÓ	(Veure planol B1)
ORDENACIÓ DEL SÒL NO URBANITZABLE	(Veure planol B1)
ZONES D'ORDENACIÓ URBANÍSTICA	(Veure planol B1)
DELIMITACIÓ SECTORS DE PLANEJAMENT PARCIAL O REFORMA INTERIOR	(Veure planol B1)
ÀREES DE REPARTIMENT	(Veure planol B1)

SERVIDUT I ZONES DE PROTECCIÓ DE DOMINI PÚBLIC	
LÍMIT ZONA D'AFECCIÓ	
—	1. Autopistes i autovies 50 m.
—	2. Vies ràpides i xarxa bàsica 25 m.
—	3. Resta carreteres 18 m.
—	4. Ferrocarril en SU 50 m.
—	5. Ferrocarril en SUBLE/SNU 100 m.
—	6. Rius 100 m.
—	7. Barrancs 20 m.
—	8. Pous 100 m.
—	9. Línies elèctriques 5 m.
—	10. Cementiri

VIES PECUÀRIES	
—	1. Vereda de Castella 20,89 m.
—	2. Vereda d'Arago 20,89 m.
—	3. Vereda de Gandia 20,89 m.
—	4. Vereda dels Frares 20,89 m.
—	5. Assagador de Vitiella 12 m.
—	6. Assagador de Vistabella 12 m.
—	7. Assagador de Montcada 12 m.
—	8. Assagador de la Murta 8 m.
—	9. Vereda Reial de Benimadot a Antella 20 m.
—	10. Vereda de Poblet 20 m.
—	11. Vereda de Vistabella 20,89 m.

XARXA PRIMÀRIA O ESTRUCTURAL		
[Symbol]	DEV	COMUNICACIONS I VIES PÚBLIQUES
[Symbol]	DEV	CARRIL BICI
[Symbol]	DET	TRANSPORTS
[Symbol]	DEL	ESPAIS LLIURES, JARDINS
[Symbol]	DEE	EQUIPAMENT ESCOLAR
[Symbol]	DEC	EQUIPAMENT CULTURAL
[Symbol]	DED	EQUIPAMENT ESPORTIU
[Symbol]	DES	EQUIPAMENTS SERVEIS PÚBLICS
[Symbol]	DEI	INFRAESTRUCTURES
[Symbol]	DEIH	hidràuliques
[Symbol]	DEIS	sanejament
[Symbol]	DEIA	abastiment aigua potable
[Symbol]	DEIG	gasoducte
[Symbol]	DEIE	energia elèctrica
[Symbol]	DEIV	1. abocador d'inertes
		2. tractament RSU
NUCLIS HISTÒRICS		(Veure planol B1)

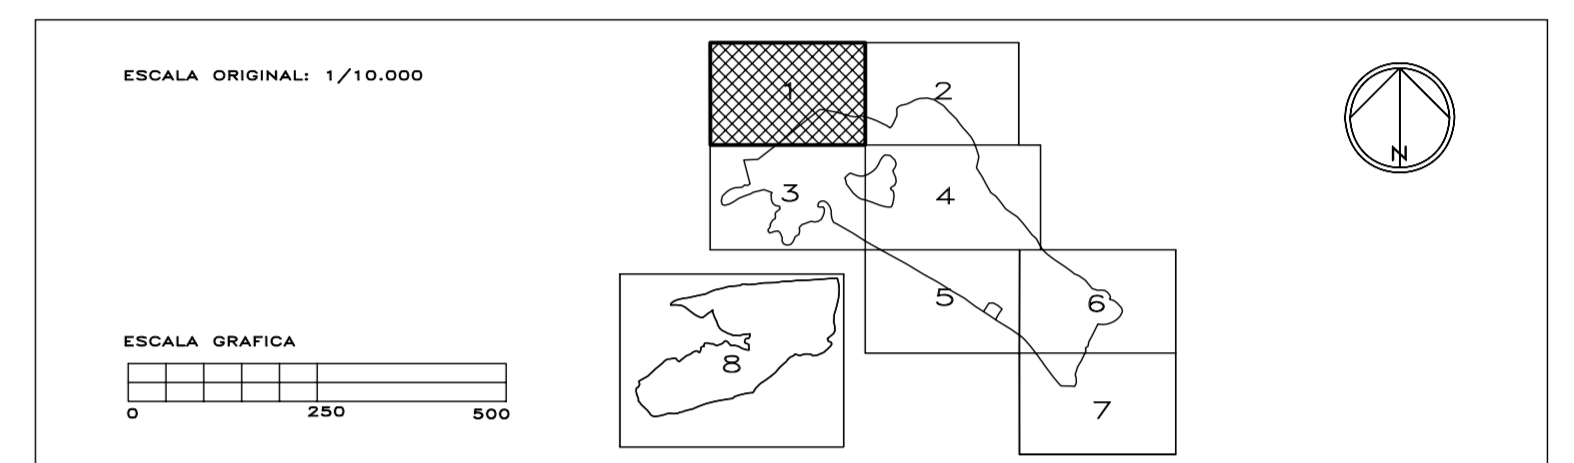

B2 N°1
EXCM. AJUNTAMENT D'ALZIRA
PLA GENERAL

