

**ORDENACIÓ ESTRUCTURAL**

ÀMBIT LÍMIT TERME MUNICIPAL

CLASSIFICACIÓ (Veure planol B1)

ORDENACIÓ DEL SÒL NO URBANITZABLE (Veure planol B1)

ZONES D'ORDENACIÓ URBANÍSTICA (Veure planol B1)

DELIMITACIÓ SECTORS DE PLANEJAMENT PARCIAL O REFORMA INTERIOR (Veure planol B1)

ÀREES DE REPARTIMENT (Veure planol B1)

**SERVITUD I ZONES DE PROTECCIÓ DE DOMINI PÚBLIC**

LÍMIT ZONA D'AFECCIÓ

	1. Autopistes i autovies	50 m.
	2. Vies ràpides i xarxa bàsica	25 m.
	3. Resta carreteres	18 m.
	4. Ferrocarril en SU	50 m.
	5. Ferrocarril en SUBLE/SNU	100 m.
	6. Rius	100 m.
	7. Barrancs	20 m.
	8. Pous	100 m.
	9. Línies elèctriques	5 m.
	10. Cementiri	5 m.


**VIES PECUÀRIES**

	1. Vereda de Castella	20,89 m.
	2. Vereda d'Arago	20,89 m.
	3. Vereda de Gandia	20,89 m.
	4. Vereda dels Fares	20,89 m.
	5. Assagador de Vilella	12 m.
	6. Assagador de Vistabella	12 m.
	7. Assagador de Montcada	12 m.
	8. Assagador de la Murta	8 m.
	9. Vereda Reial de Benimadoc a Antella	20 m.
	10. Vereda de Poblet	20 m.
	11. Vereda de Vistabella	20,89 m.

**XARXA PRIMÀRIA O ESTRUCTURAL**

	DEV	COMUNICACIONS I VIES PÚBLIQUES
	DEV	CARRIL BICI
	DET	TRANSPORTS
	DEL	ESPAIS LLIURES, JARDINS
	DEE	EQUIPAMENT ESCOLAR
	DEC	EQUIPAMENT CULTURAL
	DED	EQUIPAMENT ESPORTIU
	DES	EQUIPAMENTS SERVEIS PÚBLICS
	DEI	INFRAESTRUCTURES
	DEIH	hidràuliques
	DEIS	sanejament
	DEIA	abastiment aigua potable
	DEIG	gasoducte
	DEIE	energia elèctrica
	DEIV	1. abocador d'inertes 2. tractament RSU

NUCLIS HISTÒRICS (Veure planol B1)

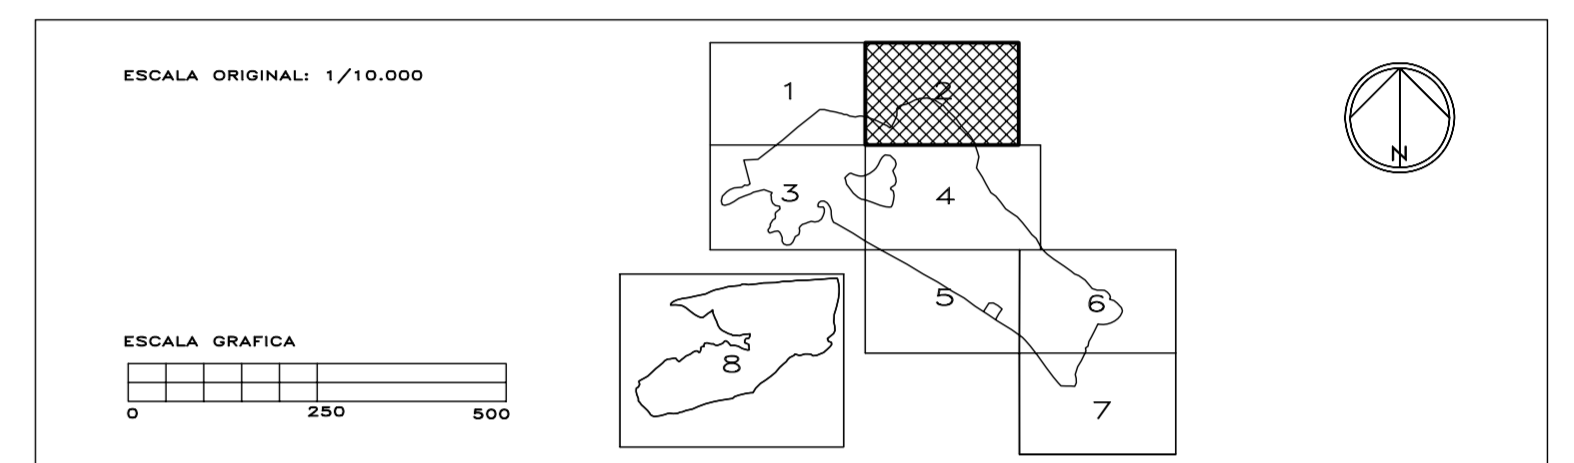

B2 Nº2

**EXCM. AJUNTAMENT D'ALZIRA**  
**PLA GENERAL**



**ORDENACIÓ ESTRUCTURAL**

**XARXA PRIMÀRIA**

PER L'EQUIP REDACTOR

GENER	2002
Esc.	1/10.000
ÀMBIT	TERME
FULL	Nº2

**B 2**

Signat: CRISTINA MARTÍNEZ ALGARRA  
DANIEL RUIPÉREZ CORTIJO