



ORDENACIÓ ESTRUCTURAL

ÀMBIT	LÍMIT TERME MUNICIPAL
CLASSIFICACIÓ	(Veure planol B1)
ORDENACIÓ DEL SÒL NO URBANITZABLE	(Veure planol B1)
ZONES D'ORDENACIÓ URBANÍSTICA	(Veure planol B1)
DELIMITACIÓ SECTORS DE PLANEJAMENT PARCIAL O REFORMA INTERIOR	(Veure planol B1)
ÀREES DE REPARTIMENT	(Veure planol B1)

SERVITUD I ZONES DE PROTECCIÓ DE DOMINI PÚBLIC

LÍMIT ZONA D'AFECCIÓ

1. Autopistes i autovies	50 m.
2. Vies ràpides i xarxa bàsica	25 m.
3. Resta carreteres	18 m.
4. Ferrocarril en SU	50 m.
5. Ferrocarril en SUBLE/SNU	100 m.
6. Rius	100 m.
7. Barrancs	20 m.
8. Pous	100 m.
9. Línies elèctriques	5 m.
10. Cementiri	


VIES PECUÀRIES

1. Vereda de Castella	20.89 m.
2. Vereda d'Arago	20.89 m.
3. Vereda de Gandia	20.89 m.
4. Vereda dels Frares	12 m.
5. Assagador de Vilella	12 m.
6. Assagador de Vistabella	12 m.
7. Assagador de Montcada	12 m.
8. Assagador de la Murta	8 m.
9. Vereda Reial de Benimaclet a Antella	20 m.
10. Vereda de Pobllet	20 m.
11. Vereda de Vistabella	20.89 m.

XARXA PRIMÀRIA O ESTRUCTURAL

DEV	COMUNICACIONS I VIES PÚBLIQUES
DEV	CARRIL BICI
DET	TRANSPORTS
DEL	ESPAIS LLIBRES, JARDINS
DEE	EQUIPAMENT ESCOLAR
DEC	EQUIPAMENT CULTURAL
DED	EQUIPAMENT ESPORTIU
DES	EQUIPAMENTS SERVEIS PÚBLICS
DEI	INFRAESTRUCTURES
DEIH	hidràuliques
DEIS	sanejament
DEIA	abastiment aigua potable
DEIG	gasoducte
DEIE	energia elèctrica
DEIV	1. abocador d'inertes 2. tractament RSU

NUCLIS HISTÒRICS (Veure planol B1)

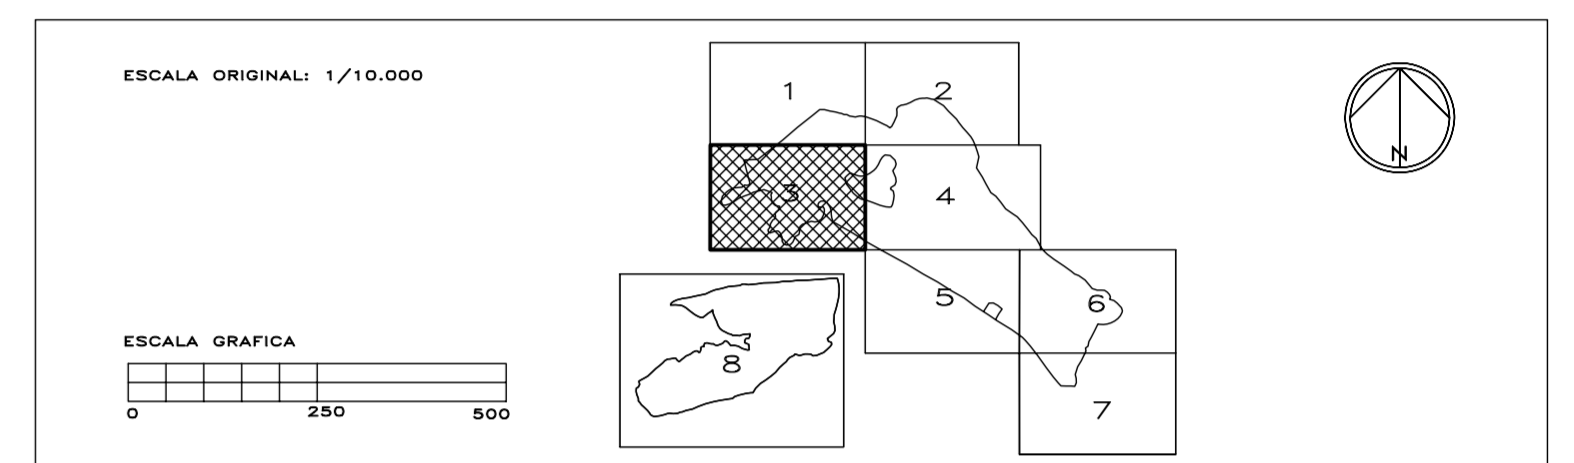

SUBSTITUEIX AL FULL Nº 3 D'ABRIL 2003 **B 2 Nº3**

EXCM. AJUNTAMENT D'ALZIRA

PLA GENERAL



ORDENACIÓ ESTRUCTURAL

XARXA PRIMÀRIA

DESEMBRE 2005
Escala 1/10.000
ÀMBIT TERME
FULL Nº 3

PER L'EQUIP REDACTOR

Signat. CRISTINA MARTINEZ ALGARRA
DANIEL RUIZ PÉREZ CORTIJO

B 2