

ORDENACIÓ ESTRUCTURAL

| | | |
|---|-----|-----------------------|
| ÀMBIT | --- | LÍMIT TERME MUNICIPAL |
| CLASSIFICACIÓ | | (Veure plaerol B1) |
| ORDENACIÓ DEL SÒL NO URBANITZABLE | | (Veure plaerol B1) |
| ZONES D'ORDENACIÓ URBANÍSTICA | | (Veure plaerol B1) |
| DELIMITACIÓ SECTORS DE PLANEJAMENT PARCIAL O REFORMA INTERIOR | | (Veure plaerol B1) |
| ÀREES DE REPARTIMENT | | (Veure plaerol B1) |

SERVITUD I ZONES DE PROTECCIÓ DE DOMINI PÚBLIC

| LÍMIT ZONA D'AFECCIÓ | | |
|----------------------|--------------------------------|--------|
| --- | 1. Autopistes i autovies | 50 m. |
| --- | 2. Vies ràpides i xarxa bàsica | 25 m. |
| --- | 3. Resta carreteres | 18 m. |
| --- | 4. Ferrocarril en SU | 50 m. |
| --- | 5. Ferrocarril en SUBLE/SNU | 100 m. |
| --- | 6. Rius | 100 m. |
| --- | 7. Barrancs | 20 m. |
| --- | 8. Pous | 100 m. |
| --- | 9. Línees elèctriques | 5 m. |
| --- | 10. Cementeri | |


VIES PECUÀRIES

| | | |
|-----|---------------------------------------|----------|
| --- | 1. Vereda de Castella | 20.89 m. |
| --- | 2. Vereda d'Arago | 20.89 m. |
| --- | 3. Vereda de Gandia | 20.89 m. |
| --- | 4. Vereda dels Frares | 12 m. |
| --- | 5. Assagador de Vilella | 12 m. |
| --- | 6. Assagador de Vistabella | 12 m. |
| --- | 7. Assagador de Montcada | 8 m. |
| --- | 8. Assagador de la Murta | 8 m. |
| --- | 9. Vereda Reial de Benimado a Antella | 20 m. |
| --- | 10. Vereda de Pobllet | 20 m. |
| --- | 11. Vereda de Vistabella | 20.89 m. |

XARXA PRIMÀRIA O ESTRUCTURAL

| | | |
|----------|------|--|
| [Symbol] | DEV | COMUNICACIONS I VIES PÚBLIQUES |
| [Symbol] | DEV | CARRIL BICI |
| [Symbol] | DET | TRANSPORTS |
| [Symbol] | DEL | ESPAIS LLIBRES, JARDINS |
| [Symbol] | DEE | EQUIPAMENT ESCOLAR |
| [Symbol] | DEC | EQUIPAMENT CULTURAL |
| [Symbol] | DED | EQUIPAMENT ESPORTIU |
| [Symbol] | DES | EQUIPAMENTS SERVEIS PÚBLICS |
| [Symbol] | DEI | INFRAESTRUCTURES |
| [Symbol] | DEIH | hidràuliques |
| [Symbol] | DEIS | sanejament |
| [Symbol] | DEIA | abastiment aigua potable |
| [Symbol] | DEIG | gasoducte |
| [Symbol] | DEIE | energia elèctrica |
| [Symbol] | DEIV | 1. abocador d'inertes 2. tractament RSU |

NUCLIS HISTÒRICS (Veure plaerol B1)

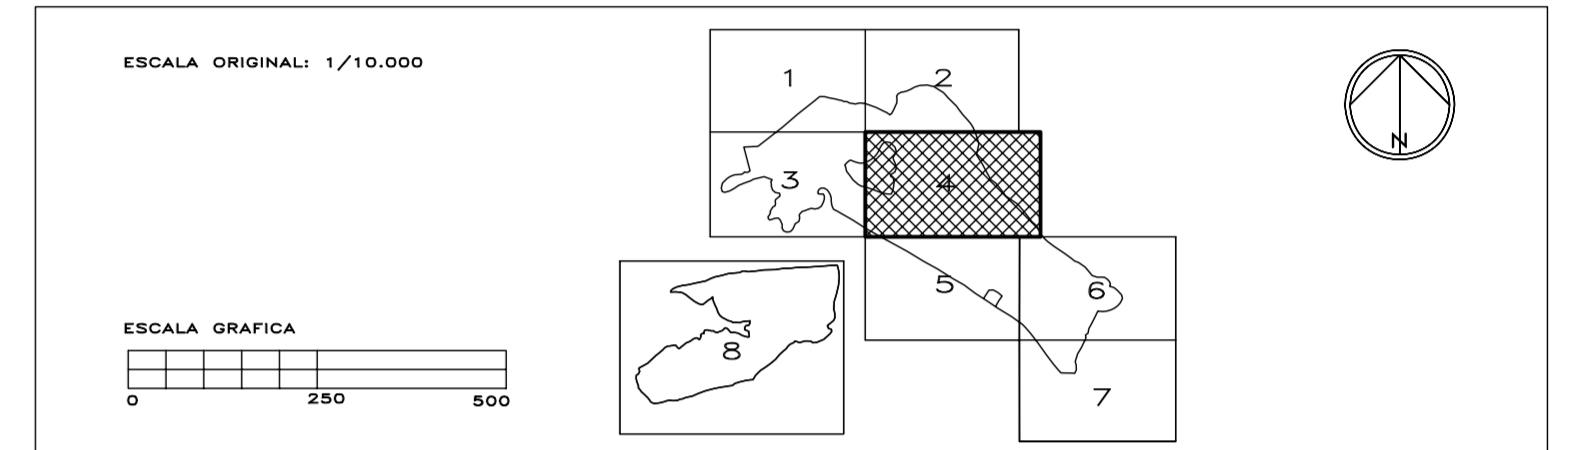

DESEMBRE 2005
Escala 1/10.000

EXCM. AJUNTAMENT D'ALZIRA
PLA GENERAL



ORDENACIÓ ESTRUCTURAL

XARXA PRIMÀRIA

PER L'EQUIP REDACTOR
DESEMBRE 2005
Escala 1/10.000
ÀMBIT TERME
FULL Nº 4

Signat. CRISTINA MARTINEZ ALGARRA
DANIEL RUIPEZ CORTIJO