

ORDENACIÓ ESTRUCTURAL

ÀMBIT	---	LÍMIT TERME MUNICIPAL
CLASSIFICACIÓ		(Veure planol B1)
ORDENACIÓ DEL SÒL NO URBANITZABLE		(Veure planol B1)
ZONES D'ORDENACIÓ URBANÍSTICA		(Veure planol B1)
DELIMITACIÓ SECTORS DE PLANEJAMENT PARCIAL O REFORMA INTERIOR		(Veure planol B1)
ÀREES DE REPARTIMENT		(Veure planol B1)

SERVITUD I ZONES DE PROTECCIÓ DE DOMINI PÚBLIC

LÍMIT ZONA D'AFECCIÓ

---	1. Autopistes i autovies	50 m.
---	2. Vies ràpides i xarxa bàsica	25 m.
---	3. Resta carreteres	18 m.
---	4. Ferrocarril en SU	50 m.
---	5. Ferrocarril en SUBLE/SNU	100 m.
---	6. Rius	100 m.
---	7. Barrancs	20 m.
---	8. Pous	100 m.
---	9. Línies elèctriques	5 m.
---	10. Cementiri	


VIES PECUÀRIES

---	1. Vereda de Castella	20.89 m.
---	2. Vereda d'Arago	20.89 m.
---	3. Vereda de Gandia	20.89 m.
---	4. Vereda dels Frares	20.89 m.
---	5. Assagador de Vitiella	12 m.
---	6. Assagador de Vistabella	12 m.
---	7. Assagador de Montcada	12 m.
---	8. Assagador de la Murta	8 m.
---	9. Vereda Reial de Benimadot a Antella	20 m.
---	10. Vereda de Poblet	20 m.
---	11. Vereda de Vistabella	20.89 m.

XARXA PRIMÀRIA O ESTRUCTURAL

---	DEV	COMUNICACIONS I VIES PÚBLIQUES
---	DEV	CARRIL BICI
---	DET	TRANSPORTS
---	DEL	ESPAIS LLIBRES, JARDINS
---	DEE	EQUIPAMENT ESCOLAR
---	DEC	EQUIPAMENT CULTURAL
---	DED	EQUIPAMENT ESPORTIU
---	DES	EQUIPAMENTS SERVEIS PÚBLICS
---	DEI	INFRAESTRUCTURES
---	DEIH	hidràuliques
---	DEIS	sanejament
---	DEIA	abastiment aigua potable
---	DEIG	gasoducte
---	DEIE	energia elèctrica
---	DEIV	1. abocador d'inertes 2. tractament RSU

NUCLIS HISTÒRICS (Veure planol B1)

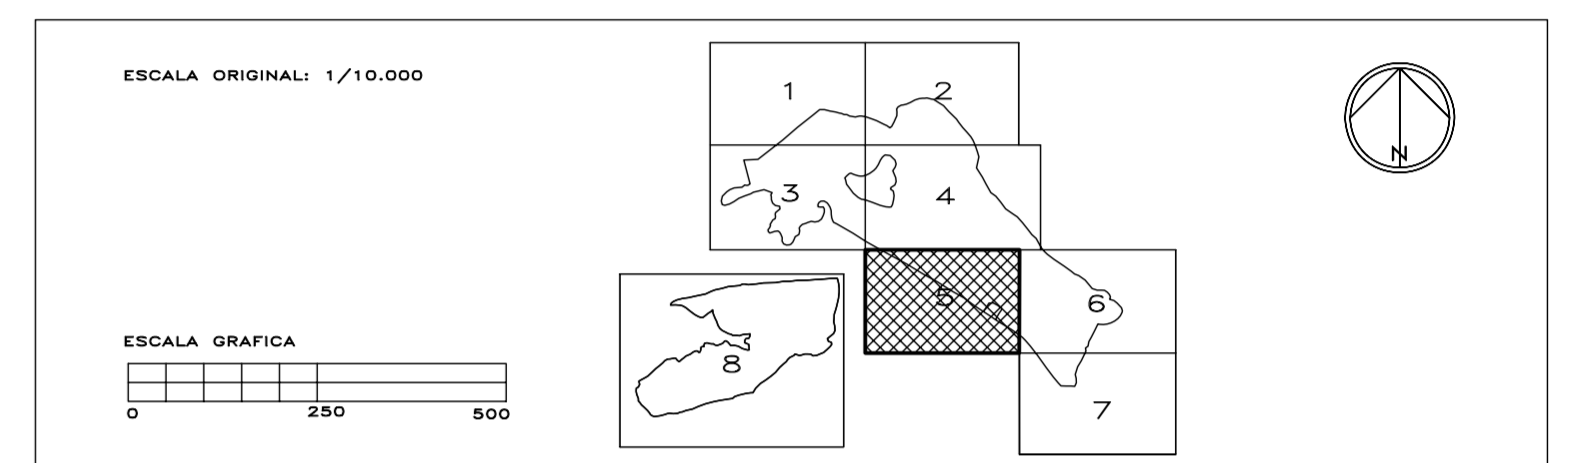

B2 N.º 5

EXCM. AJUNTAMENT D'ALZIRA
PLA GENERAL



ORDENACIÓ ESTRUCTURAL

GENER	2002
Esc.	1/10.000
ÀMBIT	TERME
FULL	N.º 5

XARXA PRIMÀRIA

B 2

PER L'EQUIP REDACTOR

Signat. CRISTINA MARTINEZ ALGARRA
DANIEL RUIPEZ CORTIJO