

ORDENACIÓ ESTRUCTURAL

ÀMBIT	---	LÍMIT TERME MUNICIPAL
CLASSIFICACIÓ		(Veure planol B1)
ORDENACIÓ DEL SÒL NO URBANITZABLE		(Veure planol B1)
ZONES D'ORDENACIÓ URBANÍSTICA		(Veure planol B1)
DELIMITACIÓ SECTORS DE PLANEJAMENT PARCIAL O REFORMA INTERIOR		(Veure planol B1)
ÀREES DE REPARTIMENT		(Veure planol B1)

SERVITUD I ZONES DE PROTECCIÓ DE DOMINI PÚBLIC

LÍMIT ZONA D'AFECCIÓ

—	1. Autopistes i autovies	50 m.
—	2. Vies ràpides i xarxa bàsica	25 m.
—	3. Resta carreteres	18 m.
—	4. Ferrocarril en SU	50 m.
—	5. Ferrocarril en SUBLE/SNU	100 m.
—	6. Rius	100 m.
—	7. Barrancs	20 m.
—	8. Pous	100 m.
—	9. Línies elèctriques	5 m.
—	10. Cementiri	


VIES PECUÀRIES

—	1. Vereda de Castella	20.89 m.
—	2. Vereda d'Arago	20.89 m.
—	3. Vereda de Gandia	20.89 m.
—	4. Vereda dels Frares	12 m.
—	5. Assagador de Vilella	12 m.
—	6. Assagador de Vistabella	12 m.
—	7. Assagador de Montcada	8 m.
—	8. Vereda Reial de Benimado a Antella	20 m.
—	10. Vereda de Poblet	20 m.
—	11. Vereda de Vistabella	20.89 m.

XARXA PRIMÀRIA O ESTRUCTURAL

▬	DEV	COMUNICACIONS I VIES PÚBLIQUES
●●●	DEV	CARRIL BICI
▬▬▬	DET	TRANSPORTS
▬▬▬▬	DEL	ESPAIS LLIBRES, JARDINS
▬▬▬▬▬	DEE	EQUIPAMENT ESCOLAR
▬▬▬▬▬▬	DEC	EQUIPAMENT CULTURAL
▬▬▬▬▬▬▬	DED	EQUIPAMENT ESPORTIU
▬▬▬▬▬▬▬▬	DES	EQUIPAMENTS SERVEIS PÚBLICS
▬▬▬▬▬▬▬▬▬	DEI	INFRAESTRUCTURES
▬▬▬▬▬▬▬▬▬▬	DEIH	hidràuliques
▬▬▬▬▬▬▬▬▬▬▬	DEIS	sanejament
▬▬▬▬▬▬▬▬▬▬▬▬	DEIA	abastiment aigua potable
▬▬▬▬▬▬▬▬▬▬▬▬▬	DEIG	gasoducte
▬▬▬▬▬▬▬▬▬▬▬▬▬▬	DEIE	energia elèctrica
▬▬▬▬▬▬▬▬▬▬▬▬▬▬▬	DEIV	1. abocador d'inertes 2. tractament RSU

NUCLIS HISTÒRICS (Veure planol B1)

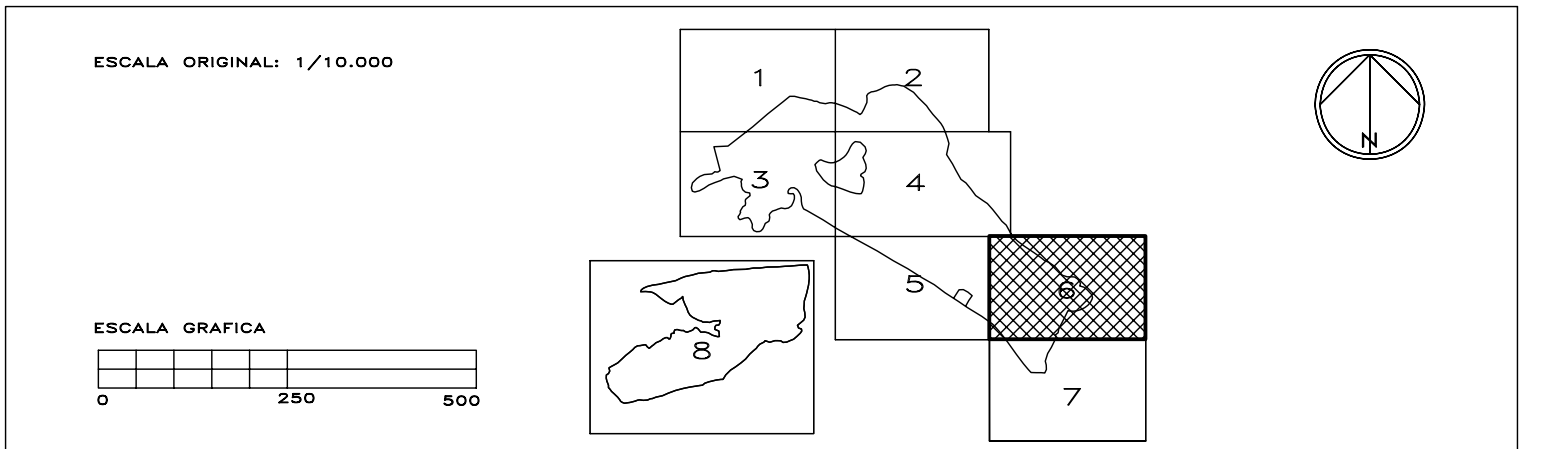

B 2 N.º 6

EXCM. AJUNTAMENT D'ALZIRA
PLA GENERAL



ORDENACIÓ ESTRUCTURAL	GENER	2002
	Esc.	1/10.000
XARXA PRIMÀRIA	ÀMBIT	TERME
	FULL	N.º 6
PER L'EQUIP REDACTOR		
B 2		

Signat. CRISTINA MARTINEZ ALGARRA
DANIEL RUIZ PÉREZ CORTIJO