



ORDENACIÓ ESTRUCTURAL

ÀMBIT	LÍMIT TERME MUNICIPAL
CLASSIFICACIÓ	(Veure plaerol B1)
ORDENACIÓ DEL SÒL NO URBANITZABLE	(Veure plaerol B1)
ZONES D'ORDENACIÓ URBANÍSTICA	(Veure plaerol B1)
DELIMITACIÓ SECTORS DE PLANEJAMENT PARCIAL O REFORMA INTERIOR	(Veure plaerol B1)
ÀREES DE REPARTIMENT	(Veure plaerol B1)

SERVITUT I ZONES DE PROTECCIÓ DE DOMINI PÚBLIC

LÍMIT ZONA D'AFECCIÓ


1. Autopistes i autovies	50 m.
2. Vies ràpides i xarxa bàsica	25 m.
3. Resta carreteres	18 m.
4. Ferrocarril en SU	50 m.
5. Ferrocarril en SUBLE/SNU	100 m.
6. Rius	100 m.
7. Barrancs	20 m.
8. Pous	100 m.
9. Línies elèctriques	5 m.
10. Cementeri	5 m.

VIES PECUÀRIES

1. Vereda de Castella	20,89 m.
2. Vereda d'Aragó	20,89 m.
3. Vereda de Gandia	20,89 m.
4. Vereda dels Freres	20,89 m.
5. Assagador de Vilella	12 m.
6. Assagador de Vistabella	12 m.
7. Assagador de Montada	12 m.
8. Assagador de la Murta	8 m.
9. Vereda Relat de Benimada a Antella	20 m.
10. Vereda de Poblet	20 m.

XARXA PRIMÀRIA O ESTRUCTURAL

DEV	COMUNICACIONS I VIES PÚBLIQUES
DET	CARRIL BICI
DEL	TRANSPORTS
DEE	ESPAIS LLIBRES, JARDINS
DEC	EQUIPAMENT ESCOLAR
DED	EQUIPAMENT CULTURAL
DES	EQUIPAMENT ESPORTIU
DEI	EQUIPAMENTS SERVEIS PÚBLICS
DEI	INFRAESTRUCTURES
DEIH	hidràuliques
DEIS	sanjament
DEIA	abastiment aigua potable
DEIG	gasoducte
DEIE	energia elèctrica
DEV	1. abocador d'inertes 2. tractament RSU

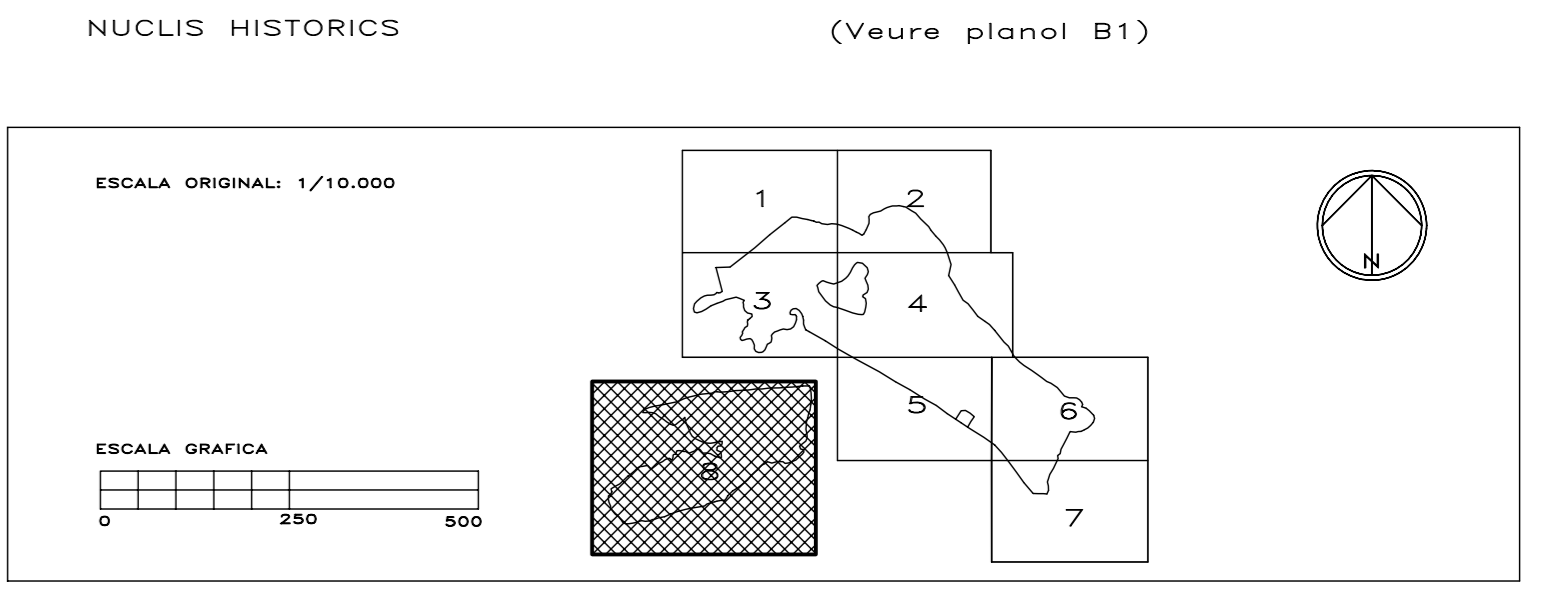

B2 N.º 8

EXCM. AJUNTAMENT D'ALZIRA

PLA GENERAL



ORDENACIÓ ESTRUCTURAL

GENER 2002

Esc. 1/10.000

XARXA PRIMÀRIA

ÀMBIT TERME

PER L'EQUIP REDACTOR

AMBIT TERME

Esc. 1/10.000

PER L'EQUIP REDACTOR

Signal: CRISTINA MARTÍNEZ ALGARRA
DANIEL RUIPÉREZ CORTIJO

B 2