

ORDENACIÓN ESTRUCTURAL

CLASIFICACIÓN SUELO (SUELO URBANO)
 ***** LIMITE CLASE DE SUELO
 SUZ (SUELO URBANIZABLE)

ZONAS DE ORDENACIÓN URBANÍSTICA
 (La pertenencia a una determinada zona de ordenación urbanística viene fijada por los dos primeros metros del uso detallado asignado a la parcela)

NH	RESIDENCIAL HISTÓRICO
AB	RESIDENCIAL UNIFAMILIAR AISLADA
EN	RESIDENCIAL PLURIFAMILIAR
IN	INDUSTRIAL
T	TERCIARIO

DELIMITACIÓN SECTORES DE PLANEAMIENTO PARCIAL O REFORMA INTERIOR

*****	límite sector
SIRXX	entorno del sector de planeamiento parcial o reforma interior XX, de carácter RESIDENCIAL
SIRXX	entorno del sector de planeamiento parcial o reforma interior XX, de carácter INDUSTRIAL
STXX	entorno del sector de planeamiento parcial o reforma interior XX, de carácter TERCIARIO

ÁREA DE REPARTO ZONA URBANIZADA

*****	límite área	*****	límite área
ZUR-TRXX	área de reparto XX, en suelo RESIDENCIAL	ZND-TRXX	área de reparto XX, en suelo RESIDENCIAL
ZUR-IRXX	área de reparto XX, en suelo INDUSTRIAL	ZND-IRXX	área de reparto XX, en suelo INDUSTRIAL
ZUR-TRXX	área de reparto XX, en suelo TERCIARIO	ZND-TRXX	área de reparto XX, en suelo TERCIARIO
ZUR-IRXX	área de reparto XX, en suelo HISTÓRICO		

UNIDADES DE EJECUCIÓN EN SUELO URBANO

*****	límite área
PARXX	Programa de Actuación Integrada Residencial en suelo urbano
PAIXX	Programa de Actuación Integrada Industrial en suelo urbano
UERXXX	Unidad de Ejecución Residencial en suelo urbanizable / suelo urbano
UIXXX	Unidad de Ejecución Industrial en suelo urbanizable / suelo urbano

SERVIDUMBRE Y ZONAS DE PROTECCIÓN DE DOMINIO PÚBLICO

LÍMITE ZONA DE AFECTACIÓN

VIAS PECUARIAS

VIAS FERROVIARIAS

RED PRIMARIA O ESTRUCTURAL

PCV	COMUNICACIONES RED VIARIA	POD-DEP	EQUIPAMIENTO DEPORTIVO
PCV	COMUNICACIONES CARRIL BICI	PGI-SER	EQUIPAMIENTO SERVICIOS PÚBLICOS
PCF	COMUNICACIONES RED FERROVIARIA	POD-SAN	EQUIPAMIENTO ASISTENCIAL, CENTROS SANITARIOS
PVP	ZONAS VERDES, PARQUES	POD-ASI	EQUIPAMIENTO ASISTENCIAL, CENTROS ASISTENCIALES
POE-DOC	EQUIPAMIENTO EDUCATIVO CULTURAL, CENTROS DOCENTES	POI	INFRAESTRUCTURAS
POE-CUL	EQUIPAMIENTO EDUCATIVO CULTURAL, CENTROS CULTURALES	POI-A	abastecimiento
		POI-G	abastecimiento de agua potable
		POI-E	energía eléctrica
		POI-V	abastecimiento de aguas
		POI-R	tratamiento de residuos

ORDENACIÓN DETALLADA

RÉGIMEN DEL SUELO

ASIGNACIÓN DETALLADA DE USOS

ZUR-RE	NÚCLEO HISTÓRICO "LA VILA"	SCV	COMUNICACIONES VIAS PÚBLICAS
NH	NÚCLEO HISTÓRICO	SVJ	ZONAS VERDES, PARQUES
AS	VIVIENDA UNIFAMILIAR AISLADA	SVV	ZONAS VERDES, ÁREAS DE JUEGOS
AD	VIVIENDA UNIFAMILIAR ADOSADA	SVA	ZONAS VERDES, ÁREAS DE JUEGOS
EA	EDIFICACIÓN ABIERTA	SOE-DOC	EQUIPAMIENTO EDUCATIVO CULTURAL, CENTROS DOCENTES
ENS	ENSANCHE	SOE-CUL	EQUIPAMIENTO EDUCATIVO CULTURAL, CENTROS CULTURALES
EDA	RESIDENCIAL PLURIFAMILIAR BLOQUE	SOE-DEP	EQUIPAMIENTO DEPORTIVO
EDAB	RESIDENCIAL BLOQUE EXENTO	SDA	EQUIPAMIENTO SERVICIOS ADMINISTRATIVOS INSTITUCIONALES
ZUR-IN	INDUSTRIAL	SGA	EQUIPAMIENTO APARCAMIENTOS
ZUR-TR	TERCIARIO COMERCIAL	STD	EQUIPAMIENTO RELIGIOSO
TMD	TERCIARIO EN BLOQUE EXENTO	SQM	EQUIPAMIENTO USOS MÚLTIPLES
TMDI	TERCIARIO EN BLOQUE EXENTO	SCI	INFRAESTRUCTURAS
TMDT	TERCIARIO EN BLOQUE ADOSADO	SCI-R	abastecimiento
		SCI-S	abastecimiento
		SCI-G	abastecimiento de agua potable
		SCI-E	energía eléctrica
		SCI-V	abastecimiento de aguas
		SCI-GA	abastecimiento servicios urbanos
		SCI-GA	gestión de residuos

REGÍMEN DE LA EDIFICACIÓN


III	ALINEACIONES
III	NÚMERO DE ALTURAS

PATRIMONIO

●	BIENES INMUEBLES PROTEGIDOS
●	BIENES ARQUEOLÓGICOS PROTEGIDOS
●	BIENES MUEBLES PROTEGIDOS

DOTACIONES RED SECUNDARIA

NOTA: Las siglas anteriores seguidas de un asterisco (*) indican que son dotaciones Privadas.

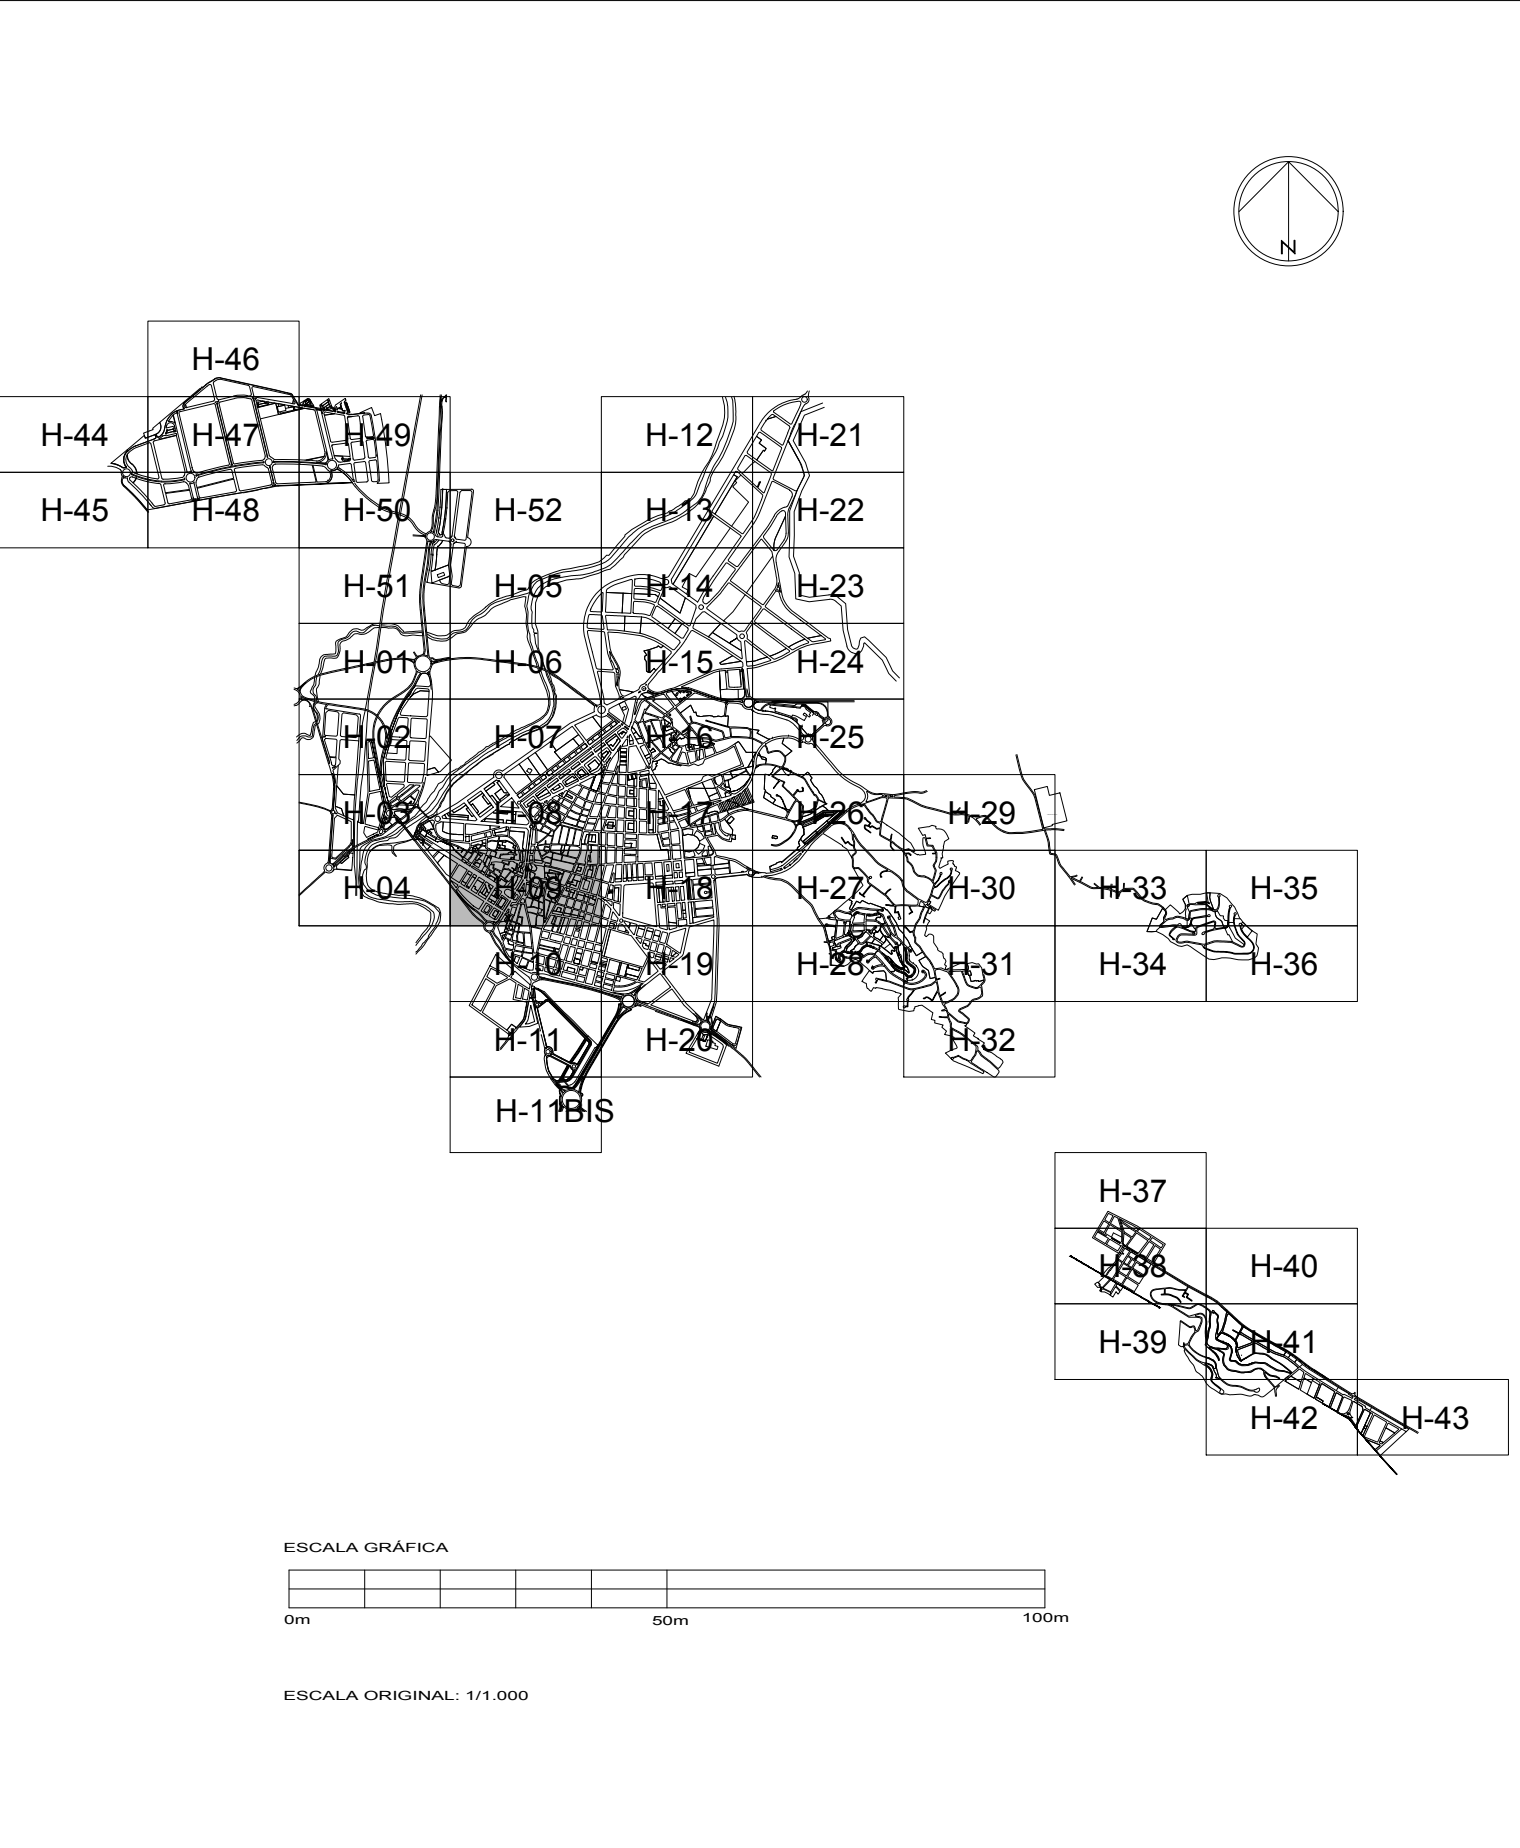

SUSTITUYE A LA HOJA Nº 09 DE FEBRERO 2008

Ajuntament d'Alzira

PLAN GENERAL

C 1 Nº 09



ORDENACIÓN URBANÍSTICA

JULIO 2008

Escala: 1/1.000

ÁMBITO URBANO

HOJA Nº 09

FOR EL EQUIPO REDACTOR

CRISTINA MARTÍNEZ ALGARRA

C 1

Ajuntament d'Alzira

TÍTULO DEL PROYECTO:

MODIFICACIÓN PUNTUAL DEL PLAN GENERAL/2002 UCG-2 (SVA)

TÍTULO DE PLANO: ORDENACIÓN

PLANEAMIENTO PROPUESTO ORDENACIÓN URBANÍSTICA SERIE C1 HOJA 09

El Ajuntament Municipal	El Arquitecto jefe del Sistema Técnico de Gestión del Territorio	Fecha:	FEBRERO 2019
Cristina Martínez Algarra	Miguel A. Vila López	Escala:	1:1.000
		Plano nº:	0.1