



PEDESTAL PARA ARMARIO DE DISTRIBUCION DE ACOMETIDAS

4 VASTAGOS Ø8 CON ROSCA METRICA EN LOS 5 CM SUPERIORES. CON VASTAGOS SOLDADOS.

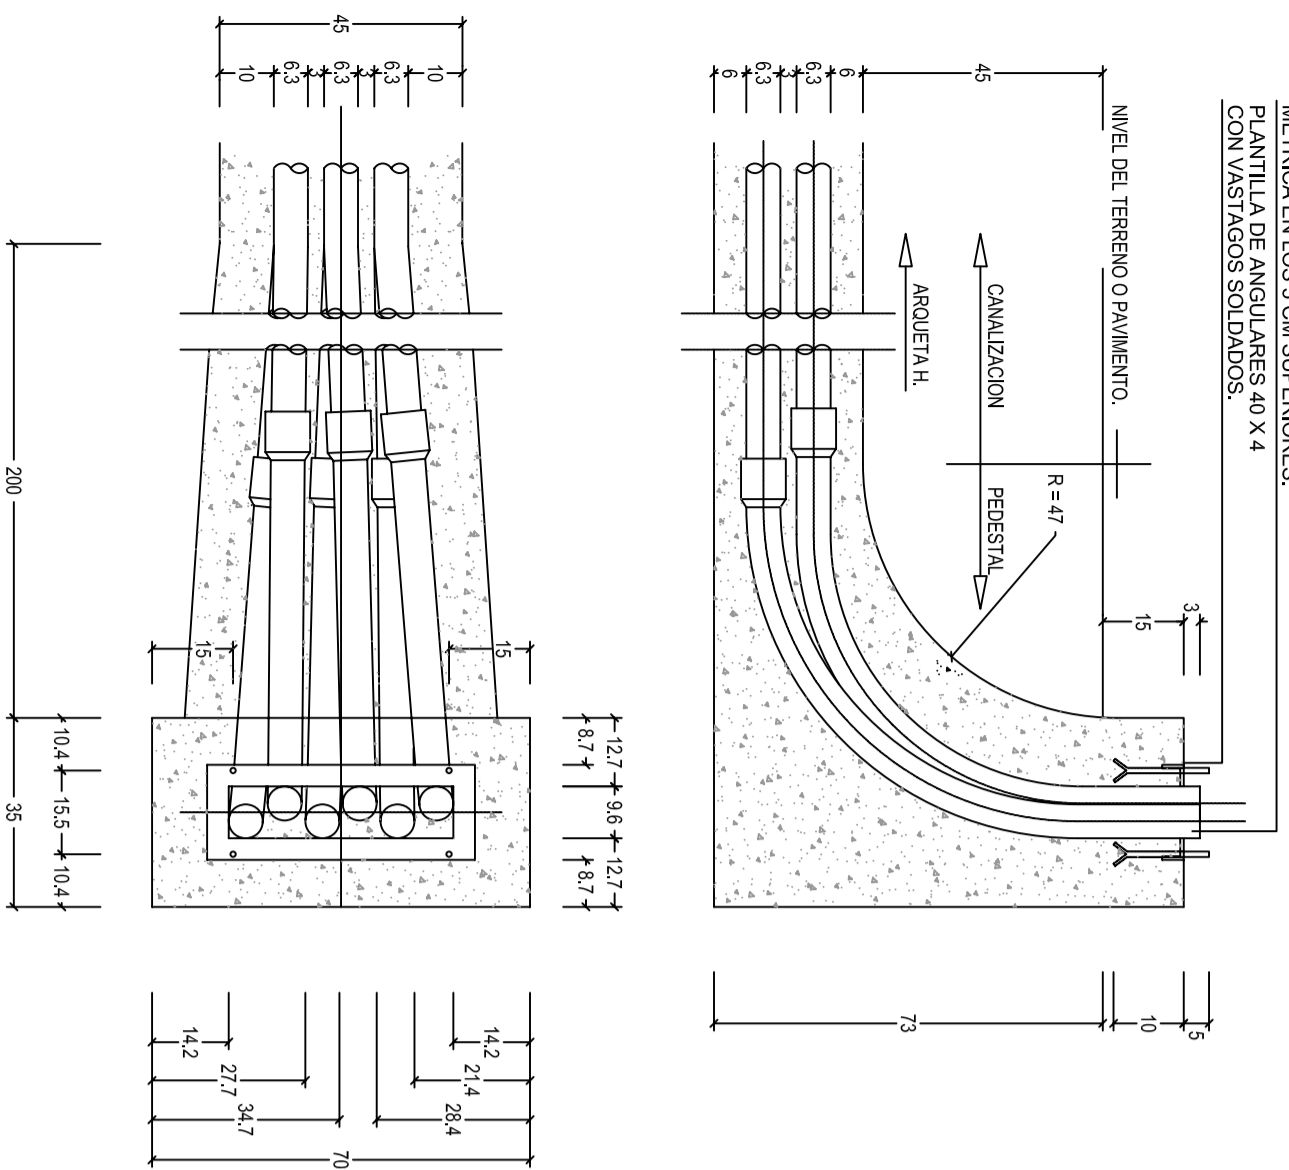


PEDESTAL PARA ARMARIO DE INTERCONEXION


4 VASTAGOS 0,10 DIN 529 CON ROSCA METRICA EN LOS 2,5 MM SUPERIORES. CON VASTAGOS SOLDADOS.

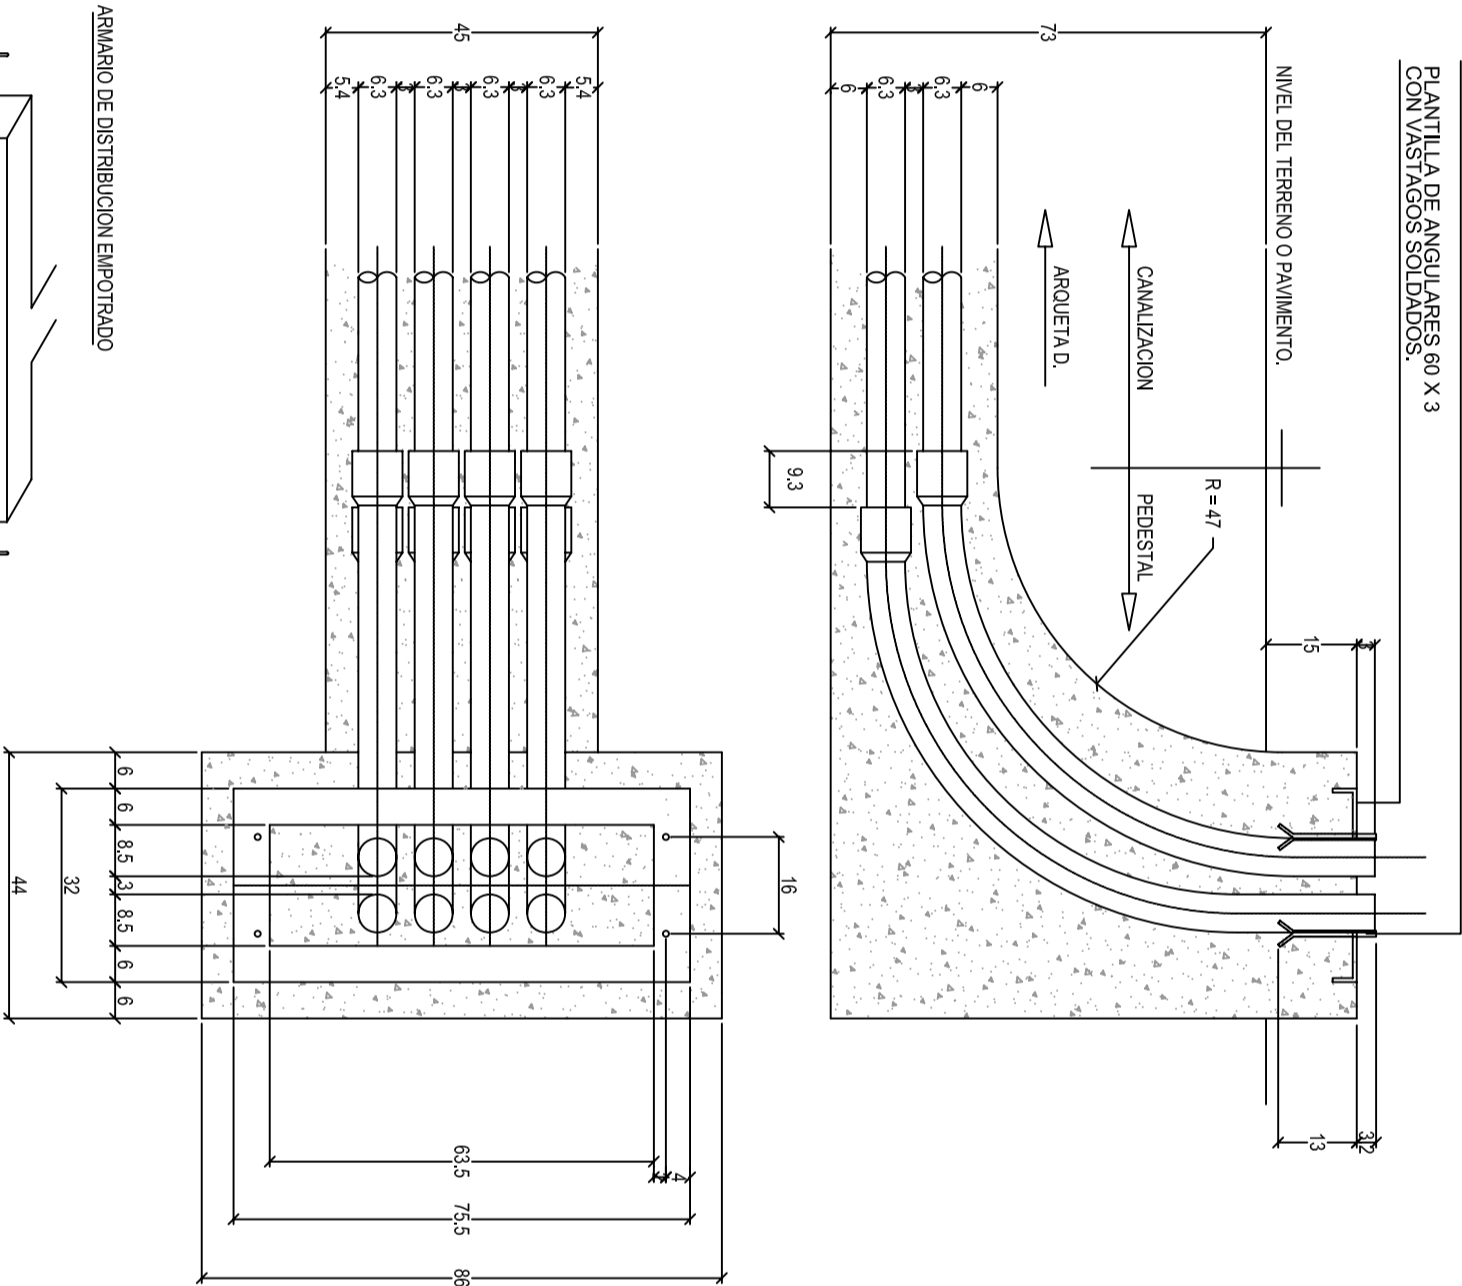


ARMARIO DE DISTRIBUCION SOBRE PEDESTAL

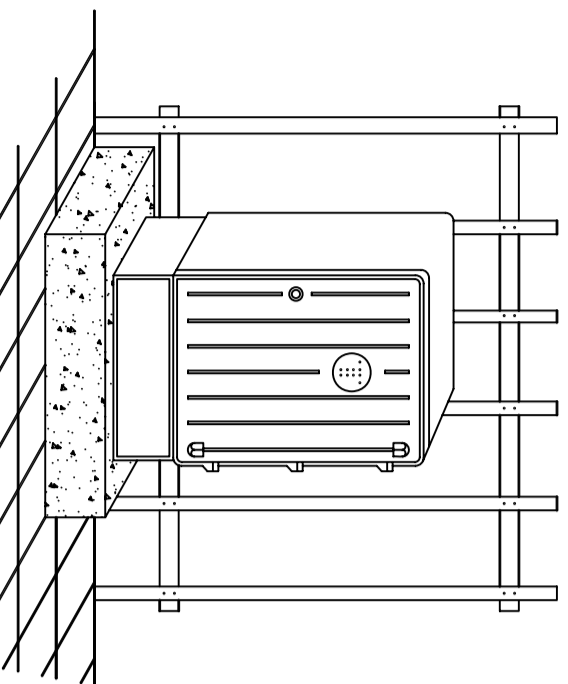


ARMARIO DE DISTRIBUCION EMPOTRADO

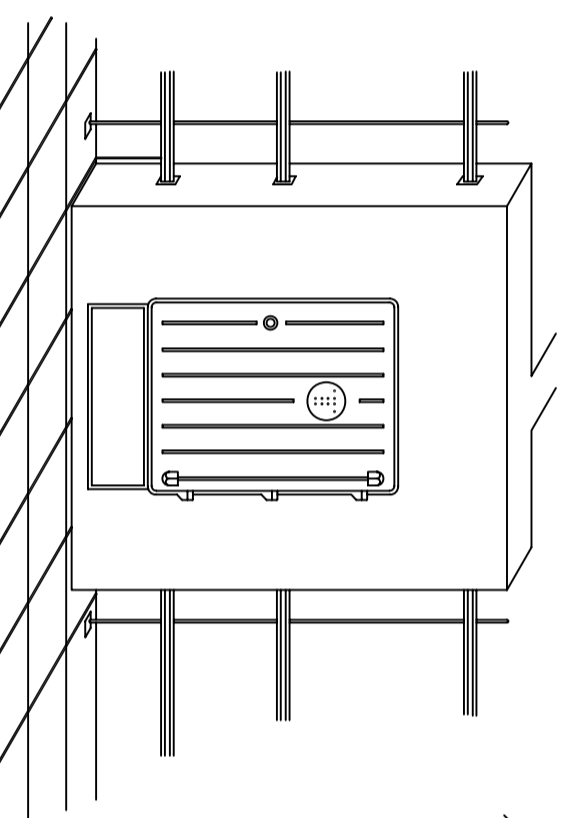


PRISMA CANALIZACION 20110

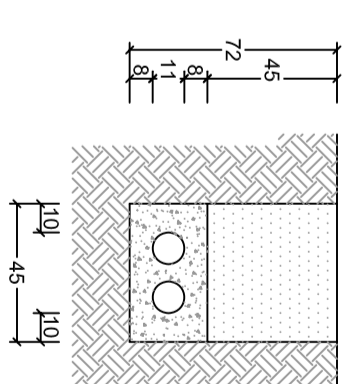


PRISMA CANALIZACION 4063

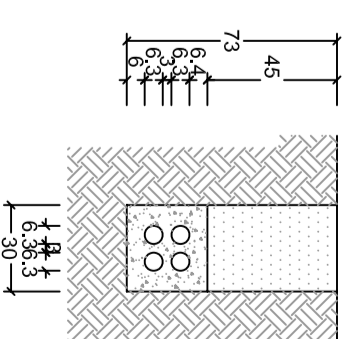

PRISMA CANALIZACION 6063

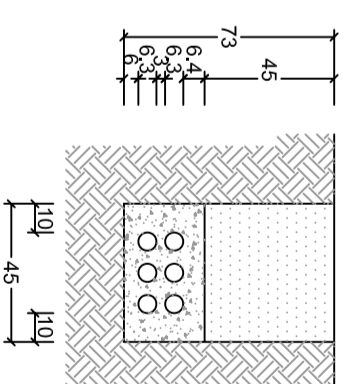

PRISMA CANALIZACION 2063

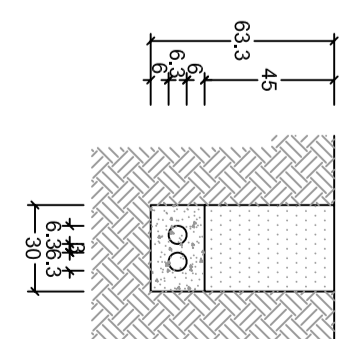

PROYECTO MODIFICADO DE URBANIZACION DEL HUERTO DE GALVANÓN -CAMINO DE LA ARENA- AGRUPACION DE INTERÉS URBANÍSTICO HUERTO DE GALVANÓN -ALZIRA-

PLANO DE:

DETALLES DE TELEFONIA

ESCALA: 1 : 75

FECHA: MAYO - 2011

NUMERO:

11a

ESTUDIO DE ARQUITECTURA S.L.
ARQUITECTO:

JOSE TOMAS PASTOR PUG