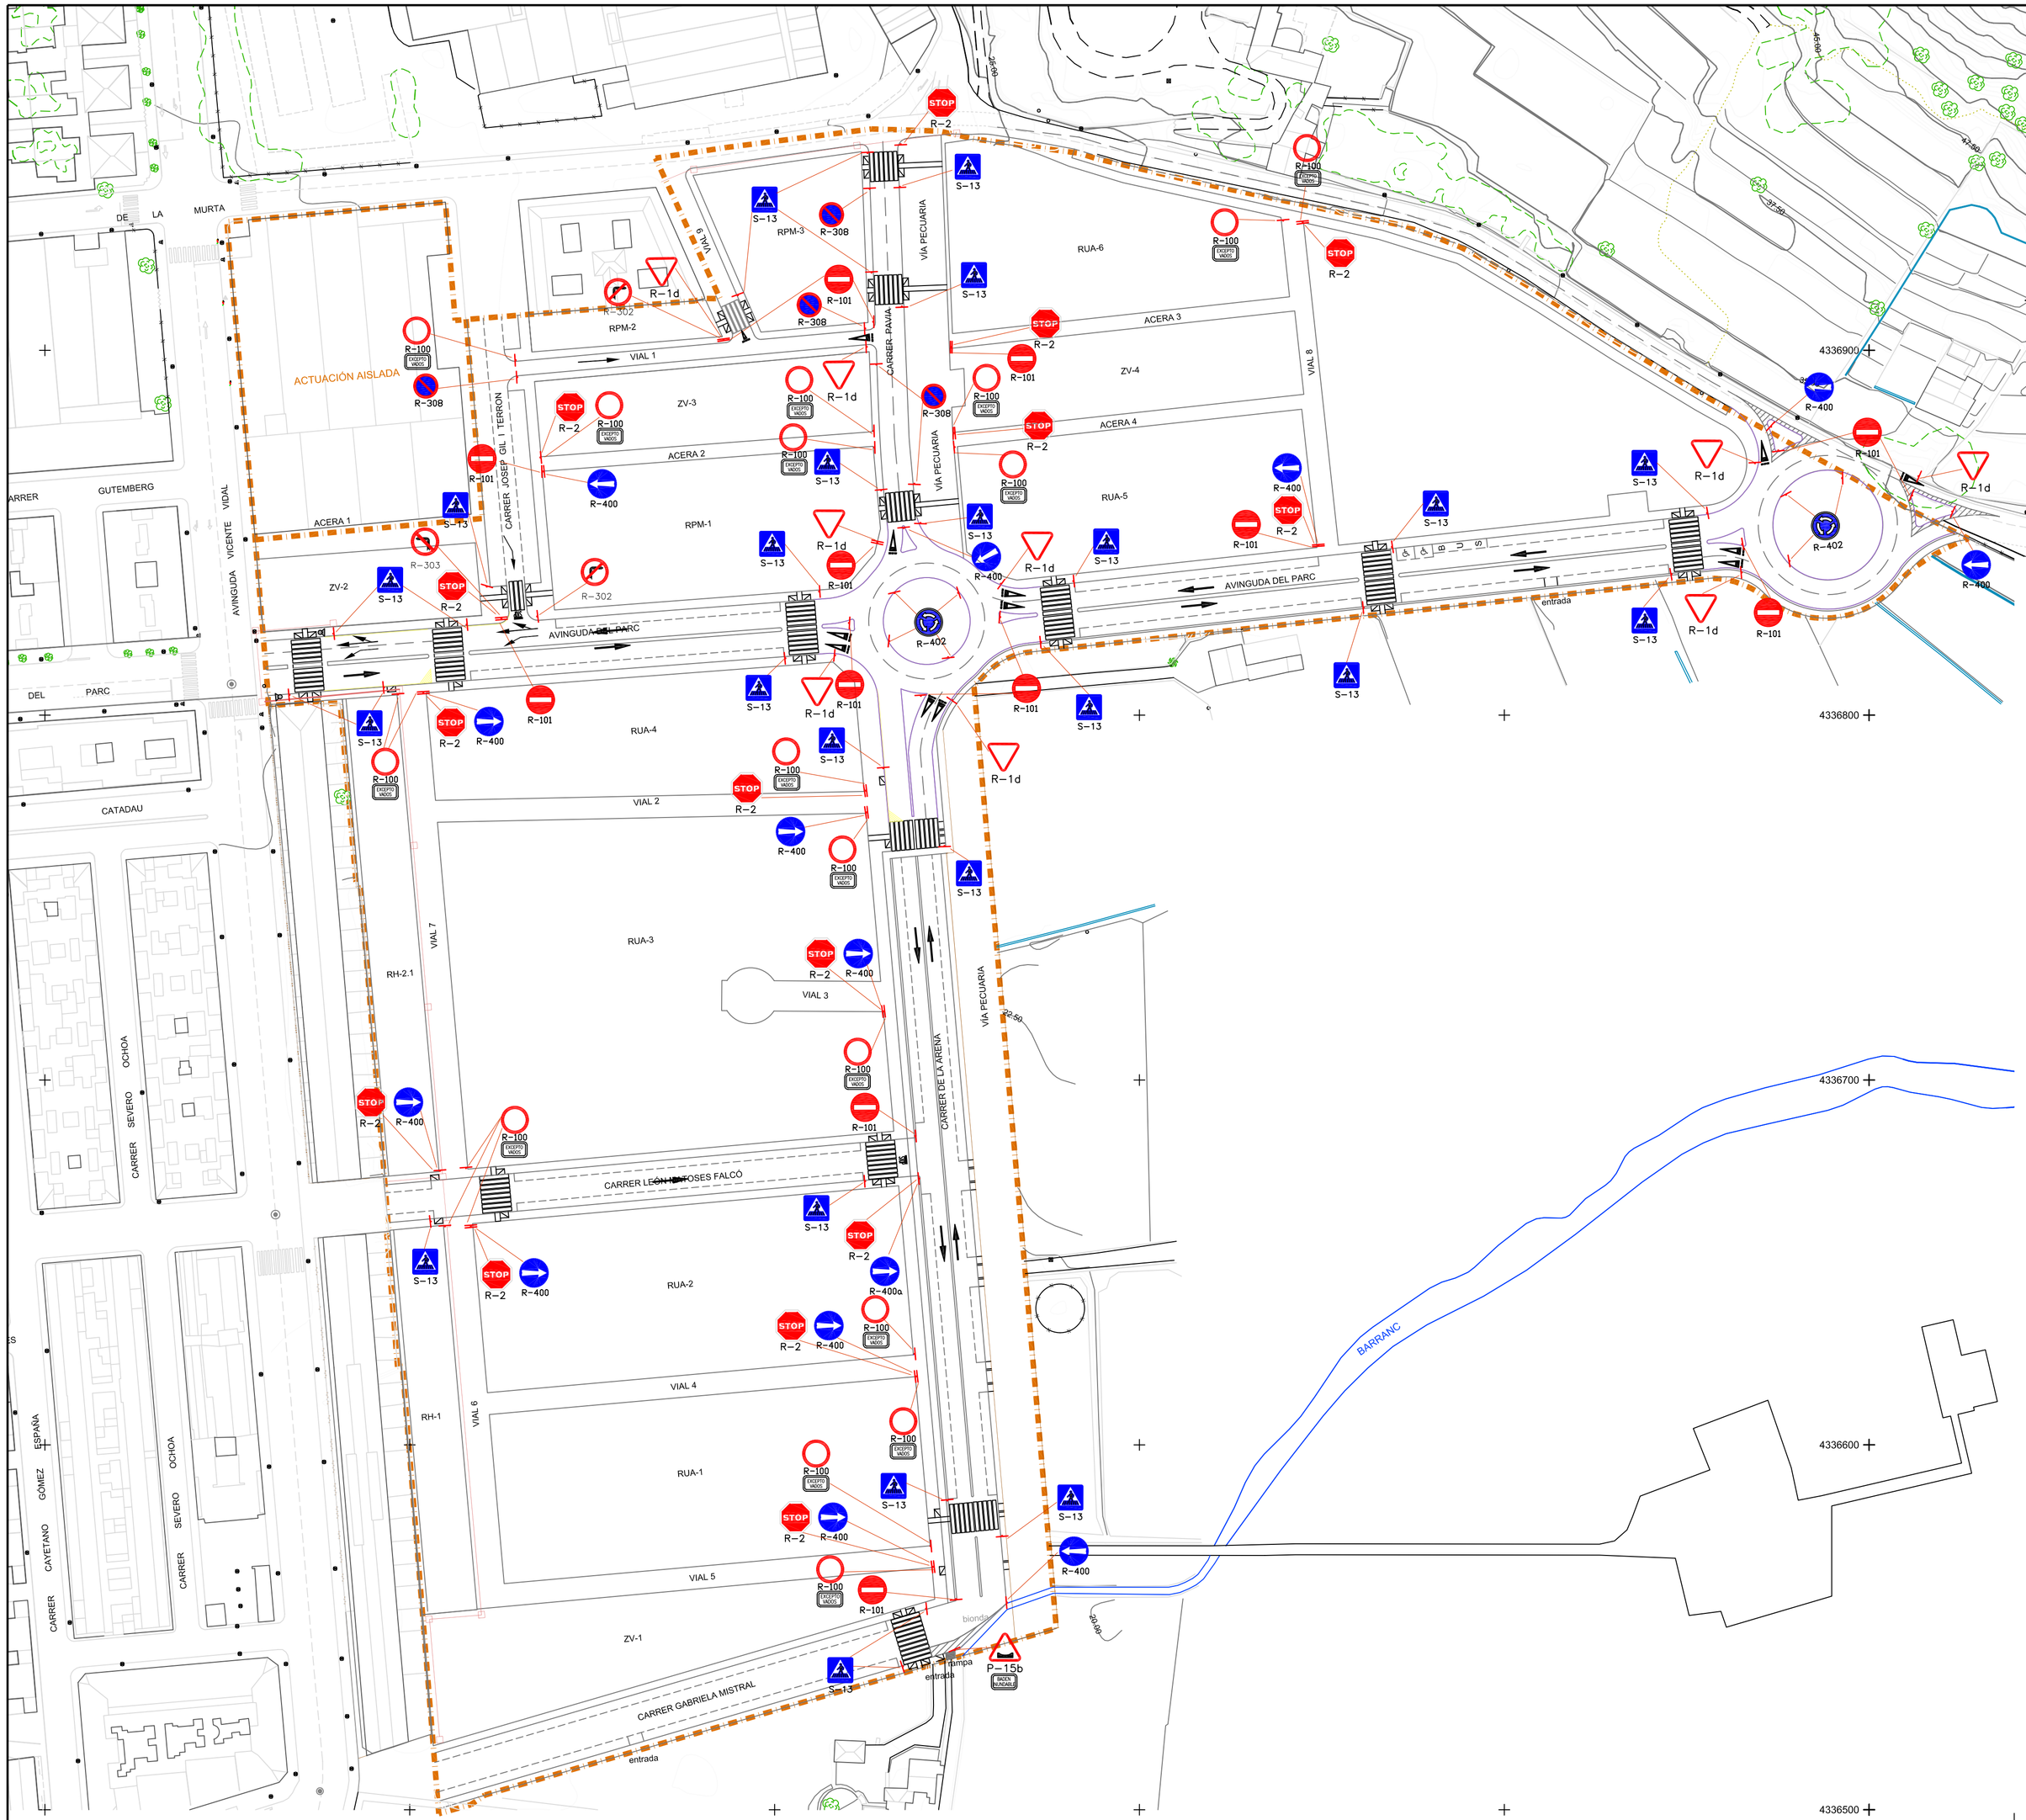

LEYENDA SEÑALIZACIÓN VERTICAL

- R-2 — SEÑALES DE PRIORIDAD: Detención Obligatoria
- R-1d — SEÑALES DE PRIORIDAD: Ceda el Paso
- S-13 — SEÑALES DE INDICACIÓN: Situación de Paso de Peatones
- R-308 — SEÑALES DE PROHIBICIÓN: Prohibido parar
- R-100 (EXCEPTO VECINOS) — SEÑALES DE CIRCULACIÓN: Circulación prohibida excepto residentes
- R-406 — SEÑALES DE CIRCULACIÓN: Circulación obligatoria alrededor de la rotonda
- R-101 — SEÑALES DE PROHIBICIÓN: Entrada Prohibida
- R-303 R-302 — SEÑALES DE PROHIBICIÓN: Prohibidos giros a derecha e izquierda
- R-400 — SEÑALES DE OBLIGACIÓN: Sentido obligatorio
- P-15b — SEÑALES DE ADVERTENCIA DE PELIGRO: Badén

LEYENDA SEÑALIZACIÓN HORIZONTAL

- FLECHA DE DIRECCIÓN ÚNICO: De Frente
- SEÑAL HORIZONTAL de Ceda el Paso
- SEÑAL HORIZONTAL: de STOP
- MARCA DE PASO PARA PEATONES
- MARCA VIAL DE 10cm M-1.3
- MARCA VIAL DE 15cm M-2.6
- MARCA VIAL color blanco-negro

CANALIZACIÓN PARA SEMÁFOROS

- SEMÁFORO
- ARQUETA
- CANALIZACIÓN

DELIMITACIÓN DEL SECTOR

PROYECTO MODIFICADO DE URBANIZACIÓN DEL HUERTO DE GALVAÑÓN -CAMINO DE LA ARENA-

AGRUPACIÓN DE INTERÉS URBANÍSTICO HUERTO DE GALVAÑÓN -ALZIRA-

ESTUDIO DE ARQUITECTURA S.L.

ARQUITECTO:

JOSE TOMAS PASTOR PUIG

PLANO DE:

SEÑALIZACIÓN

(Subsanación)

ESCALA: 1 : 1000

FECHA: OCTUBRE – 2011

NUMERO: **12**