




PARQUE 3

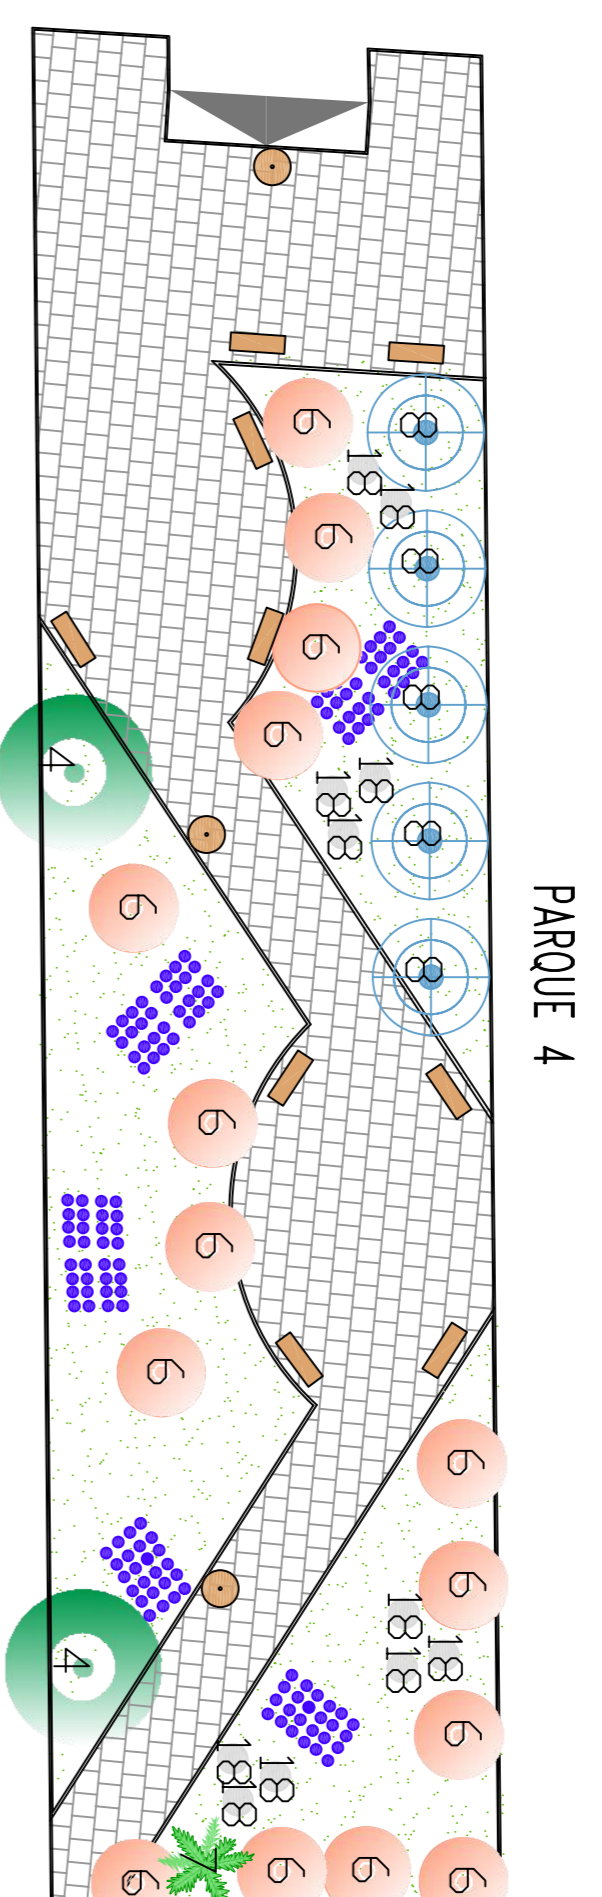


PARQUE 4

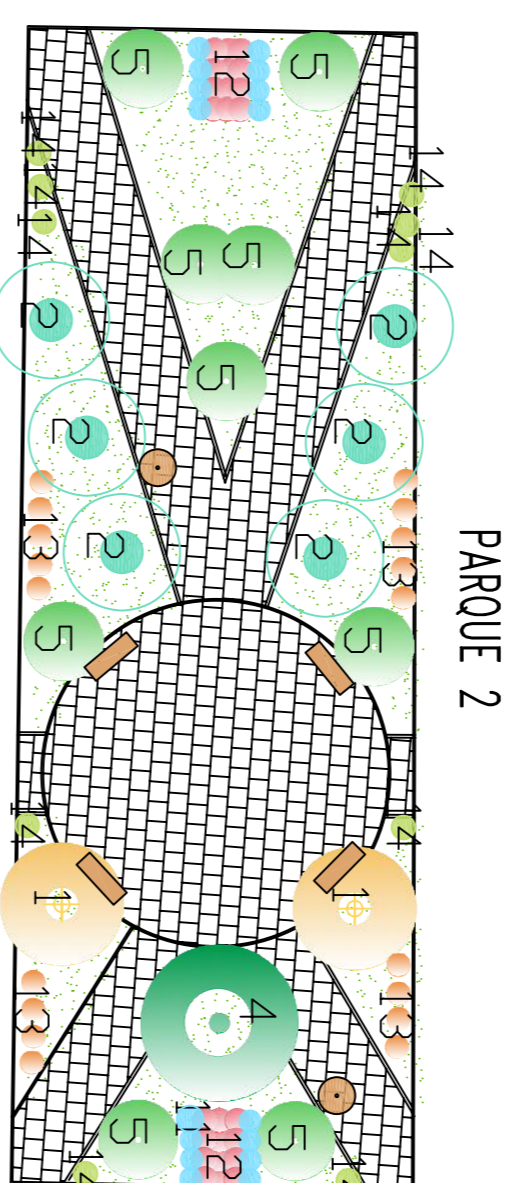


PARQUE 2

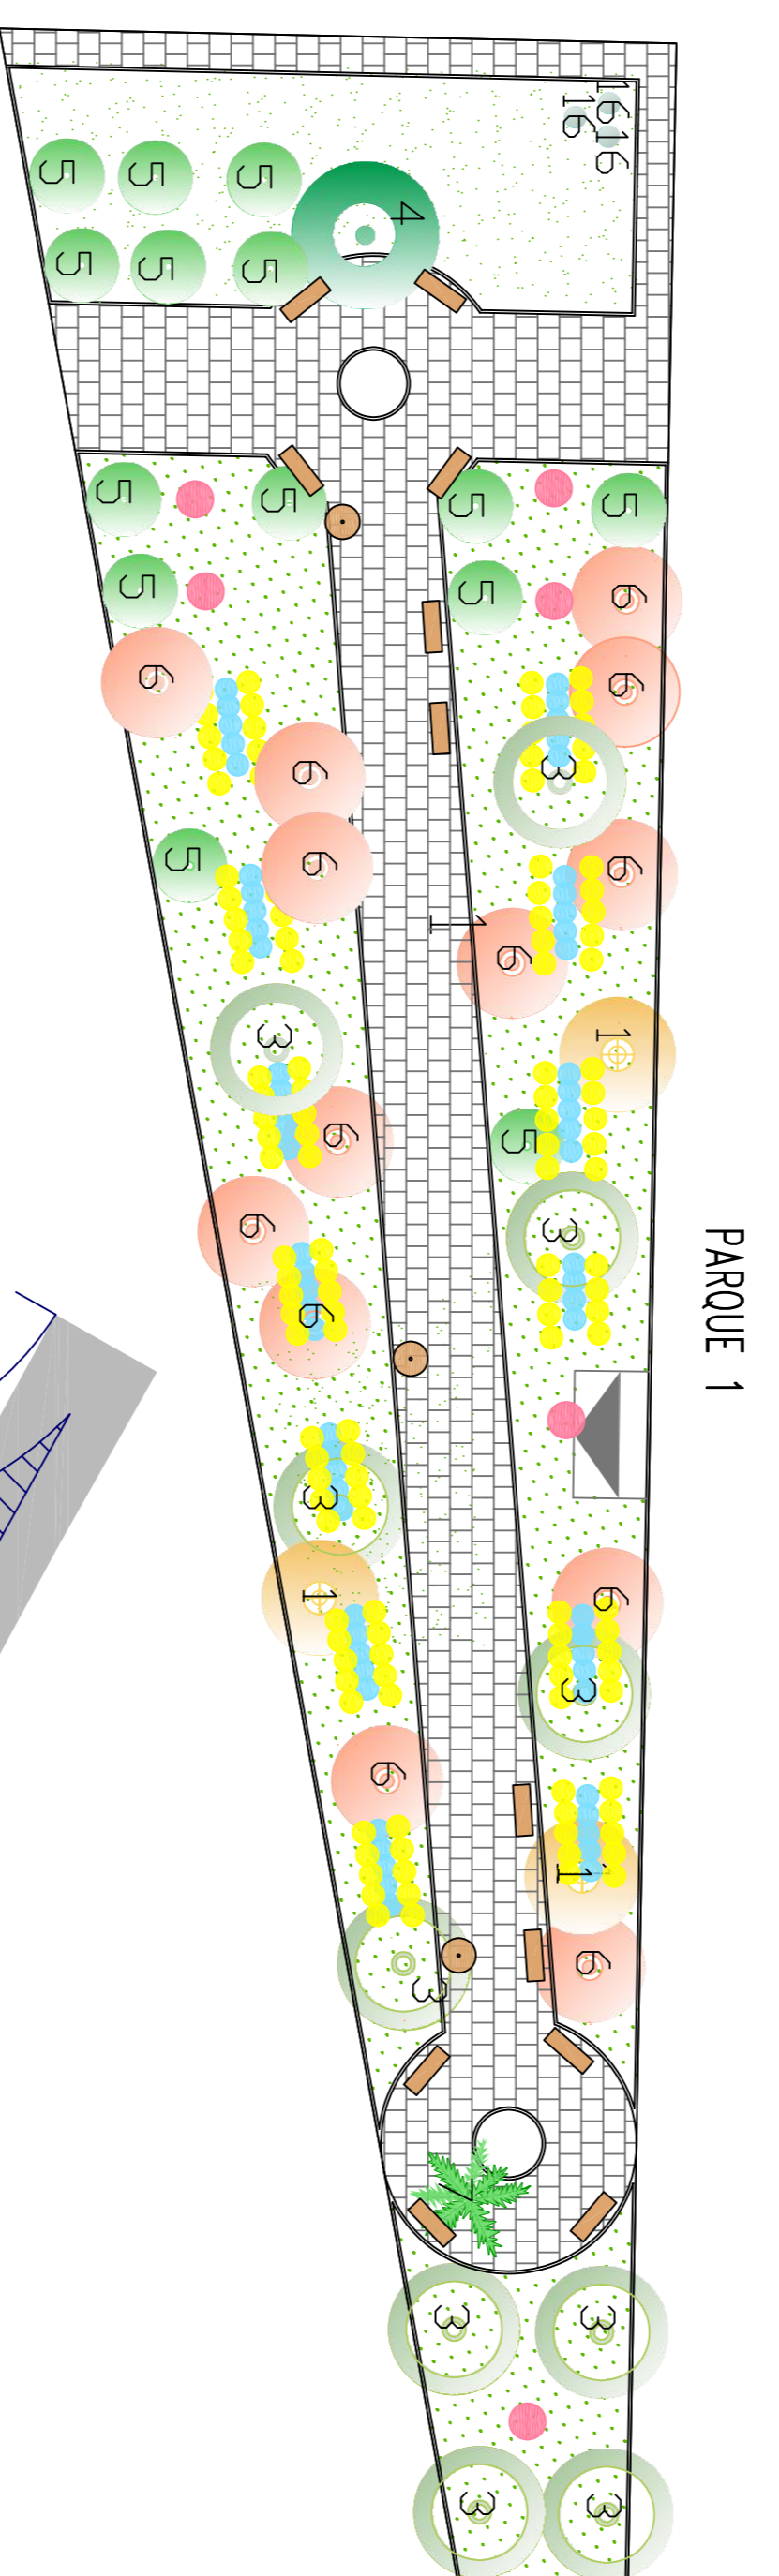

PARQUE 1

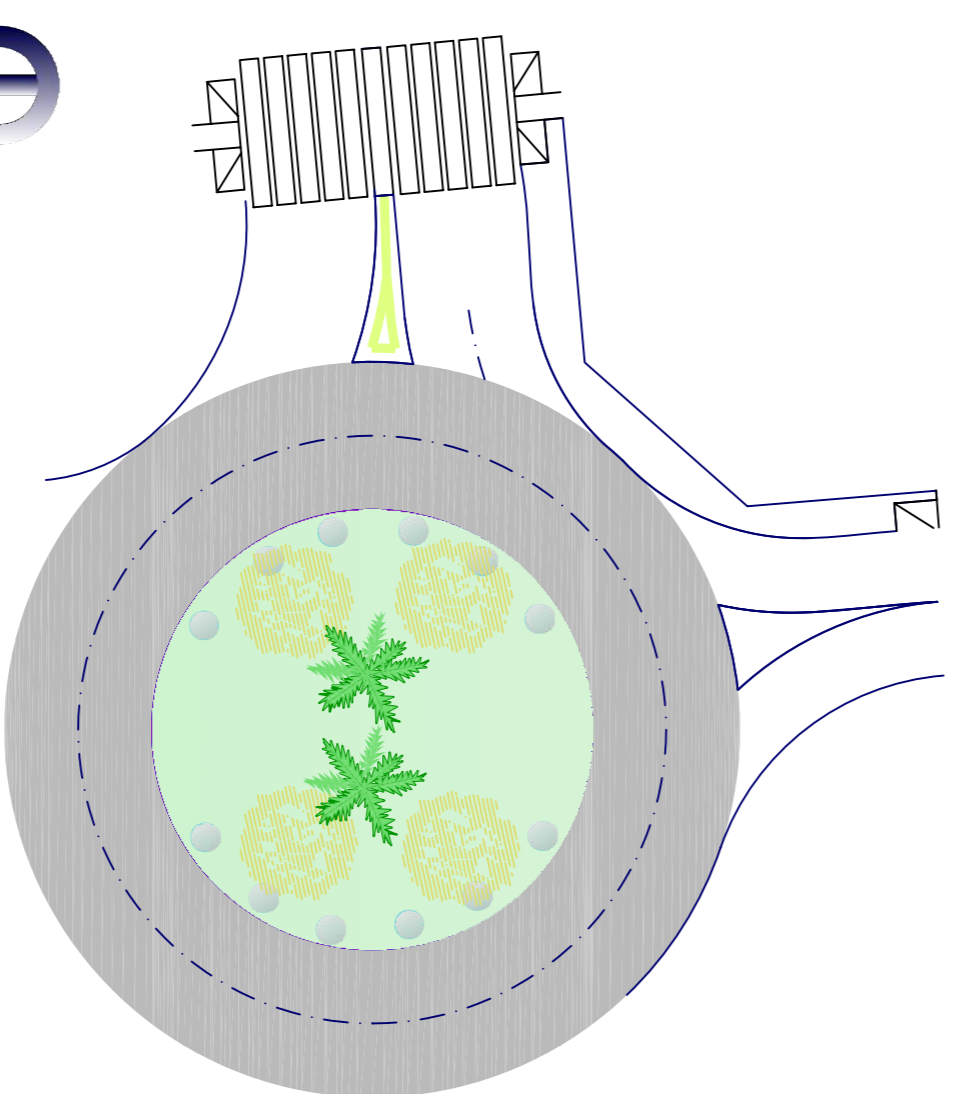

ROTONDA 1

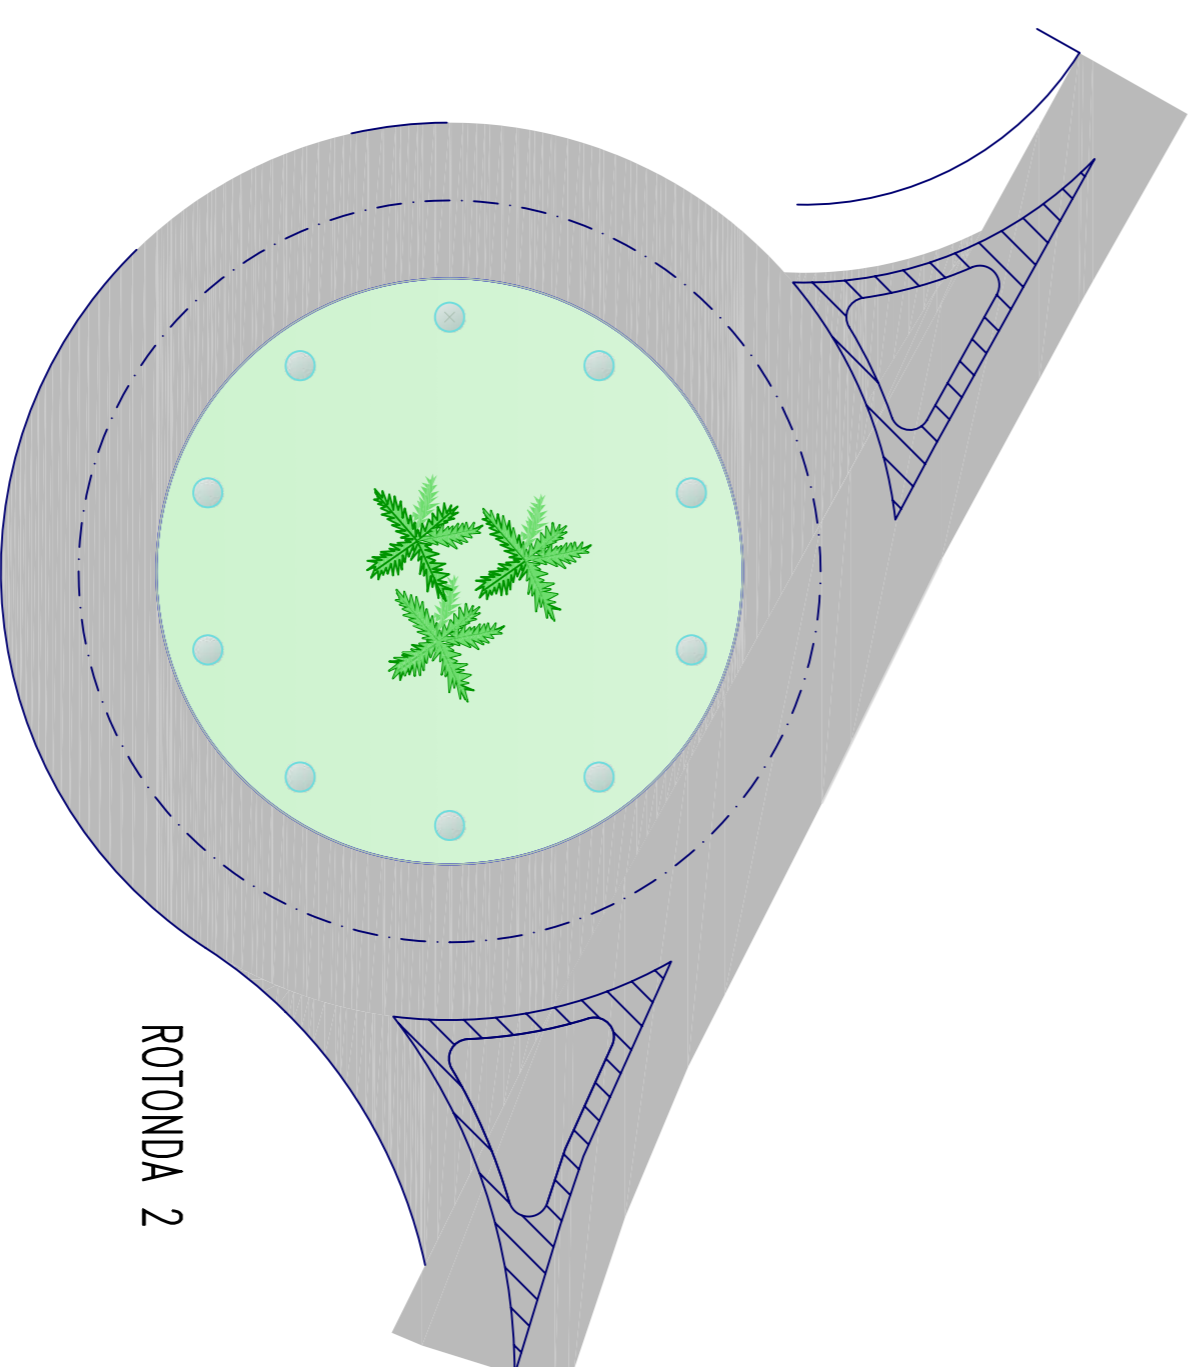

ROTONDA 2

- LEYENDA
- 1 Acacia dealbata
 - 2 Pyrus calleryana 'charnicleer'
 - 3 Grevillea robusta
 - 4 Magnolia grandiflora
 - 5 Robinia pseudoacacia 'Unbracuifera'
 - 6 Robinia pseudoacacia 'Casque rouge'
 - 7 Phoenix dactylifera
 - 8 Jacaranda mimosifolia
 - 9 Washingtonia robusta
 - 10 Spartium junceum
 - 11 Lavanolia angustifolia
 - 12 Salvia microphylla
 - 13 Kniphofia praecox
 - 14 Phoridium tenax
 - 15 Buddleia davidii
 - 16 Teucrium fruticosus
 - 17 Agapanthus africanus
 - 18 Viburnum tinus
 - 19 Banco
 - 20 Papelera

**PROYECTO MODIFICADO DE URBANIZACIÓN DEL
HUERTO DE GALVAÑÓN -CAMINO DE LA ARENA-
AGRUPACIÓN DE INTERÉS URBANÍSTICO
HUERTO DE GALVAÑÓN -ALZIRA-**

ESTUDIO DE ARQUITECTURA S.L.
Arquitectos

PLANO DE:
**JARDINERÍA
MOB. URBANO**

ESCALA:
1 : 500

FECHA:
OCTUBRE - 2011

NUMERO:
3

JOSE TOMAS PASTOR PUIG