



C/PAVÍA

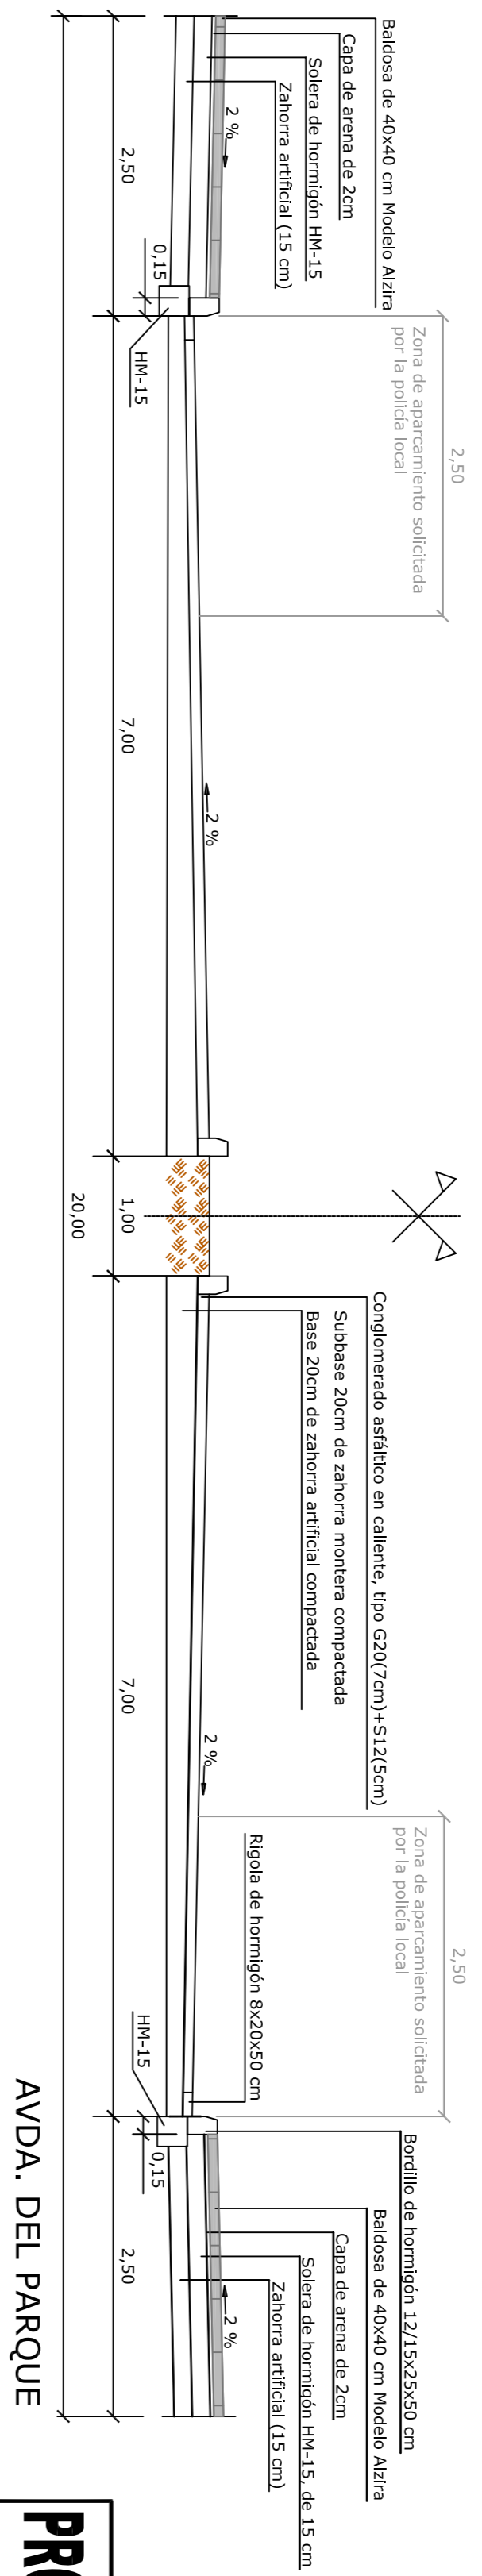

AVDA. DEL PARQUE

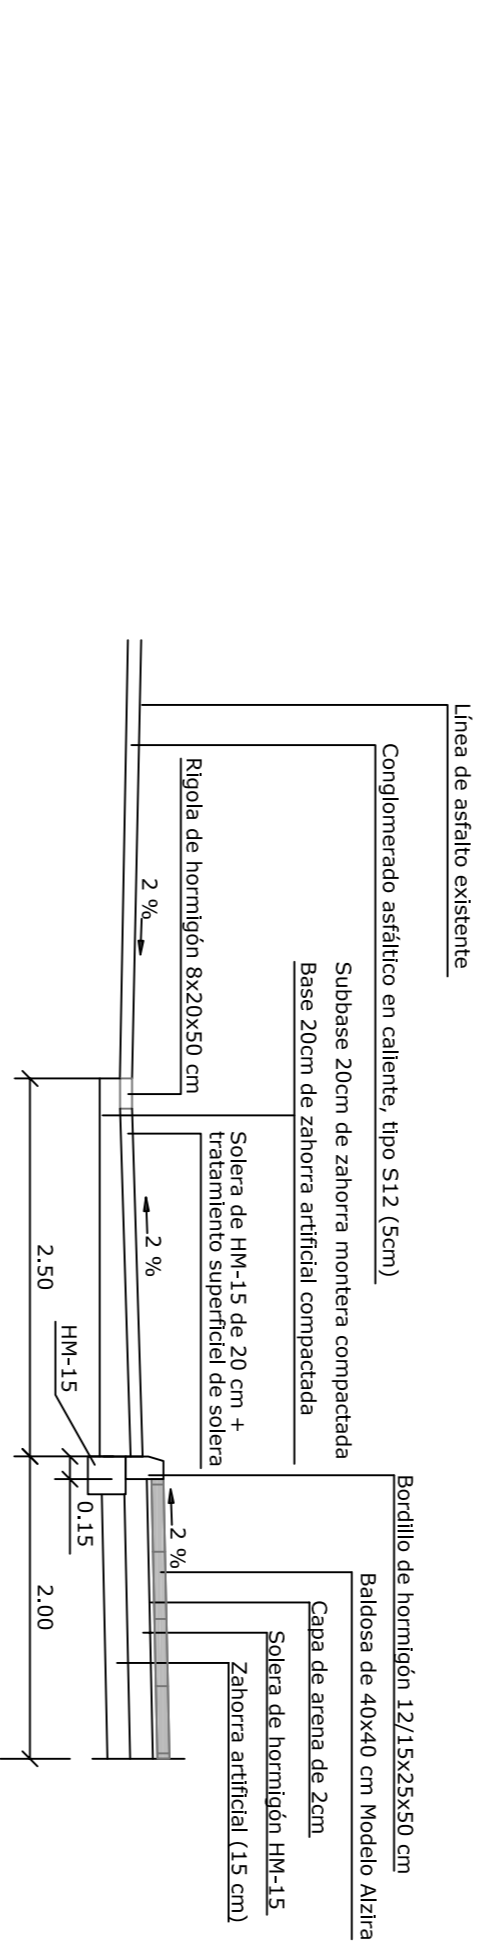

C/ VIRGEN DE LA MURTA

PROYECTO MODIFICADO DE URBANIZACIÓN DEL HUERTO DE GALVAÑÓN -CAMINO DE LA ARENA- AGRUPACIÓN DE INTERÉS URBANÍSTICO HUERTO DE GALVANON -ALZIRA-

ESTUDIO DE ASOCIACIONES URBANÍSTICAS
 PLANO DE SECCIÓN VIALES
 C/ Pavía, Avda. del Parque
 C/ Virgen de la Murta
 (Subsanación)

ESCALA: 1 : 50
 FECHA: OCTUBRE-2011
 NÚMERO: **5b**

JOSE TOMAS ESCOBAR PUIG