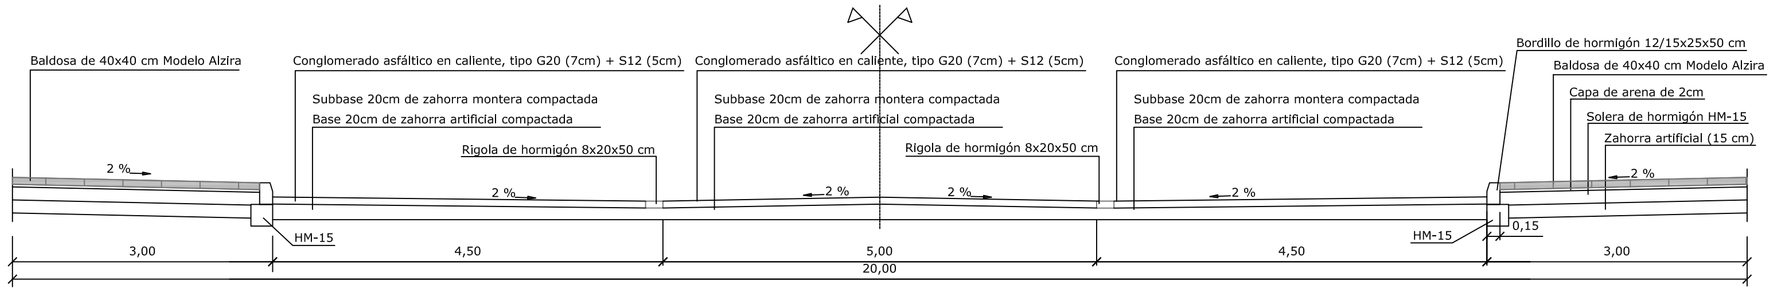

C/ JOSEP GIL I TERRON

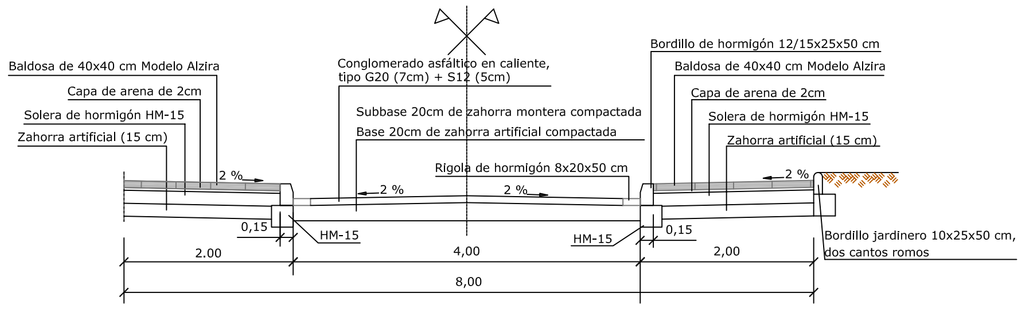

V-1

	b(m)
A-2,A-3,A-4	4.00

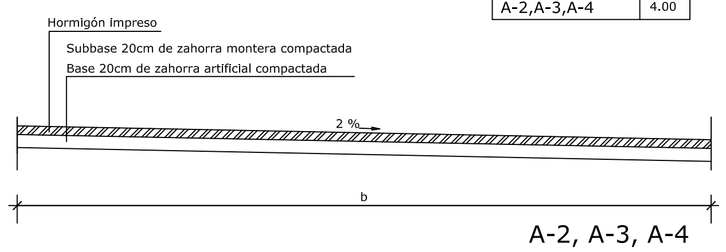

A-2, A-3, A-4

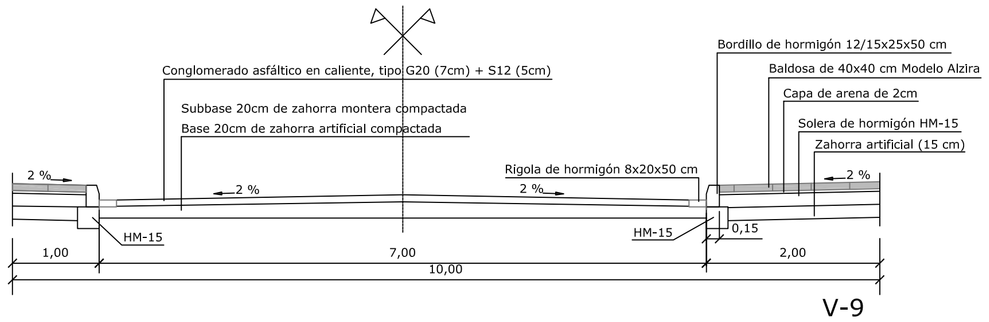

V-9

	b(m)
V-2,V-4,V-5,V-8	6.00
V-3	8.50
V-6,V-7	8.00

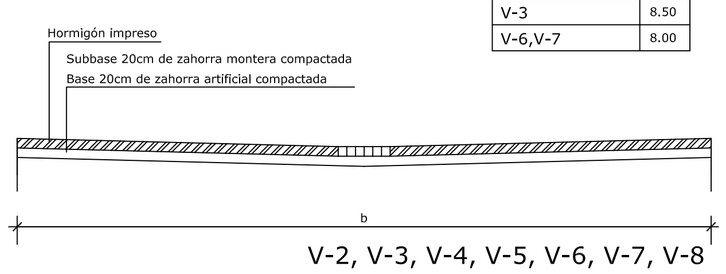

V-2, V-3, V-4, V-5, V-6, V-7, V-8

PROYECTO MODIFICADO DE URBANIZACIÓN DEL HUERTO DE GALVAÑÓN -CAMINO DE LA ARENA-

AGRUPACIÓN DE INTERÉS URBANÍSTICO HUERTO DE GALVAÑÓN -ALZIRA-

ESTUDIO DE ARQUITECTURA S.L.

ARQUITECTO:

JOSE TOMAS BASTOR PUIG

PLANO DE:

SECCIÓN VIALES

Viales 1, 2, 3, 4, 5, 6, 7, 8 y 9

C/ José Gil i Terrón

(Subsanación)

ESCALA: 1 : 50

FECHA: OCTUBRE–2011

NUMERO: **5c**