



Ajuntament d'Alzira

TÍTULO DEL PROYECTO:

MODIFICACIÓN PUNTUAL DEL PLAN GENERAL/2002 TORRETXÓ-PPR11



ESTUDIO ACÚSTICO

SITUACIÓN Y EMPLAZAMIENTO

El Arquitecto Municipal

El Arquitecto Jefe del Servicio de Gestión del Territorio, Proyectos e Infraestructuras

Fecha:

JULIO 2021

Escala:


1:200.000 y
1:20.000


Plano nº:

EA_1

Cristina Martínez Algara

Miguel A. Vila Llopis

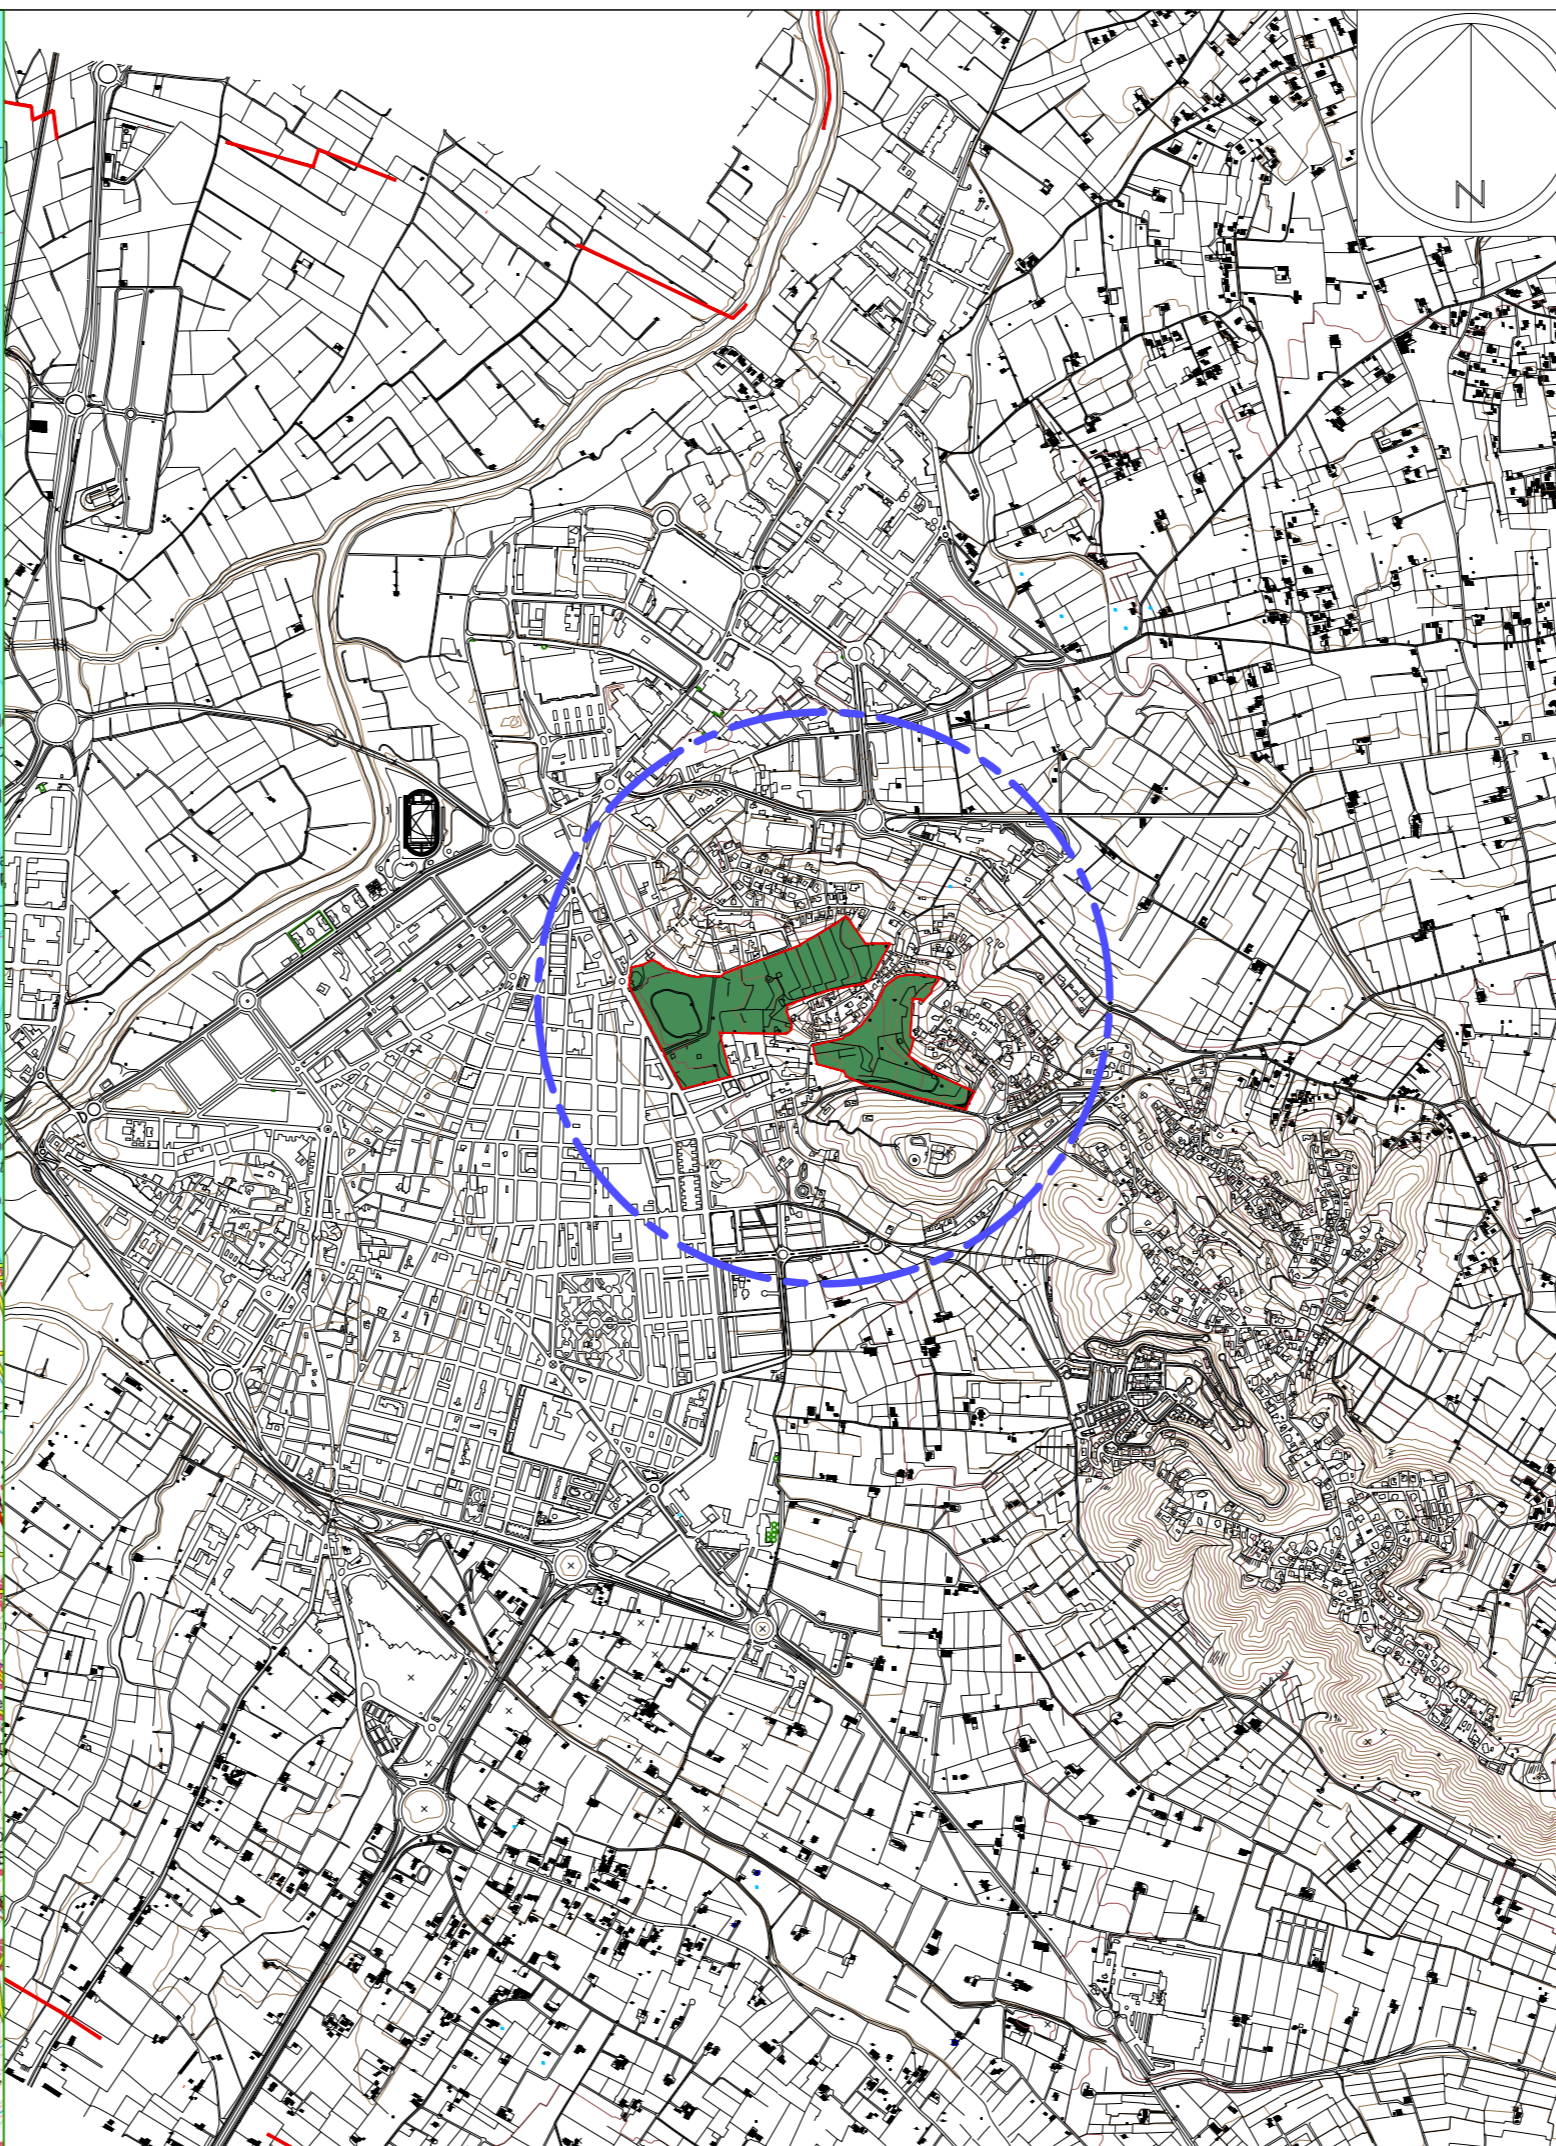

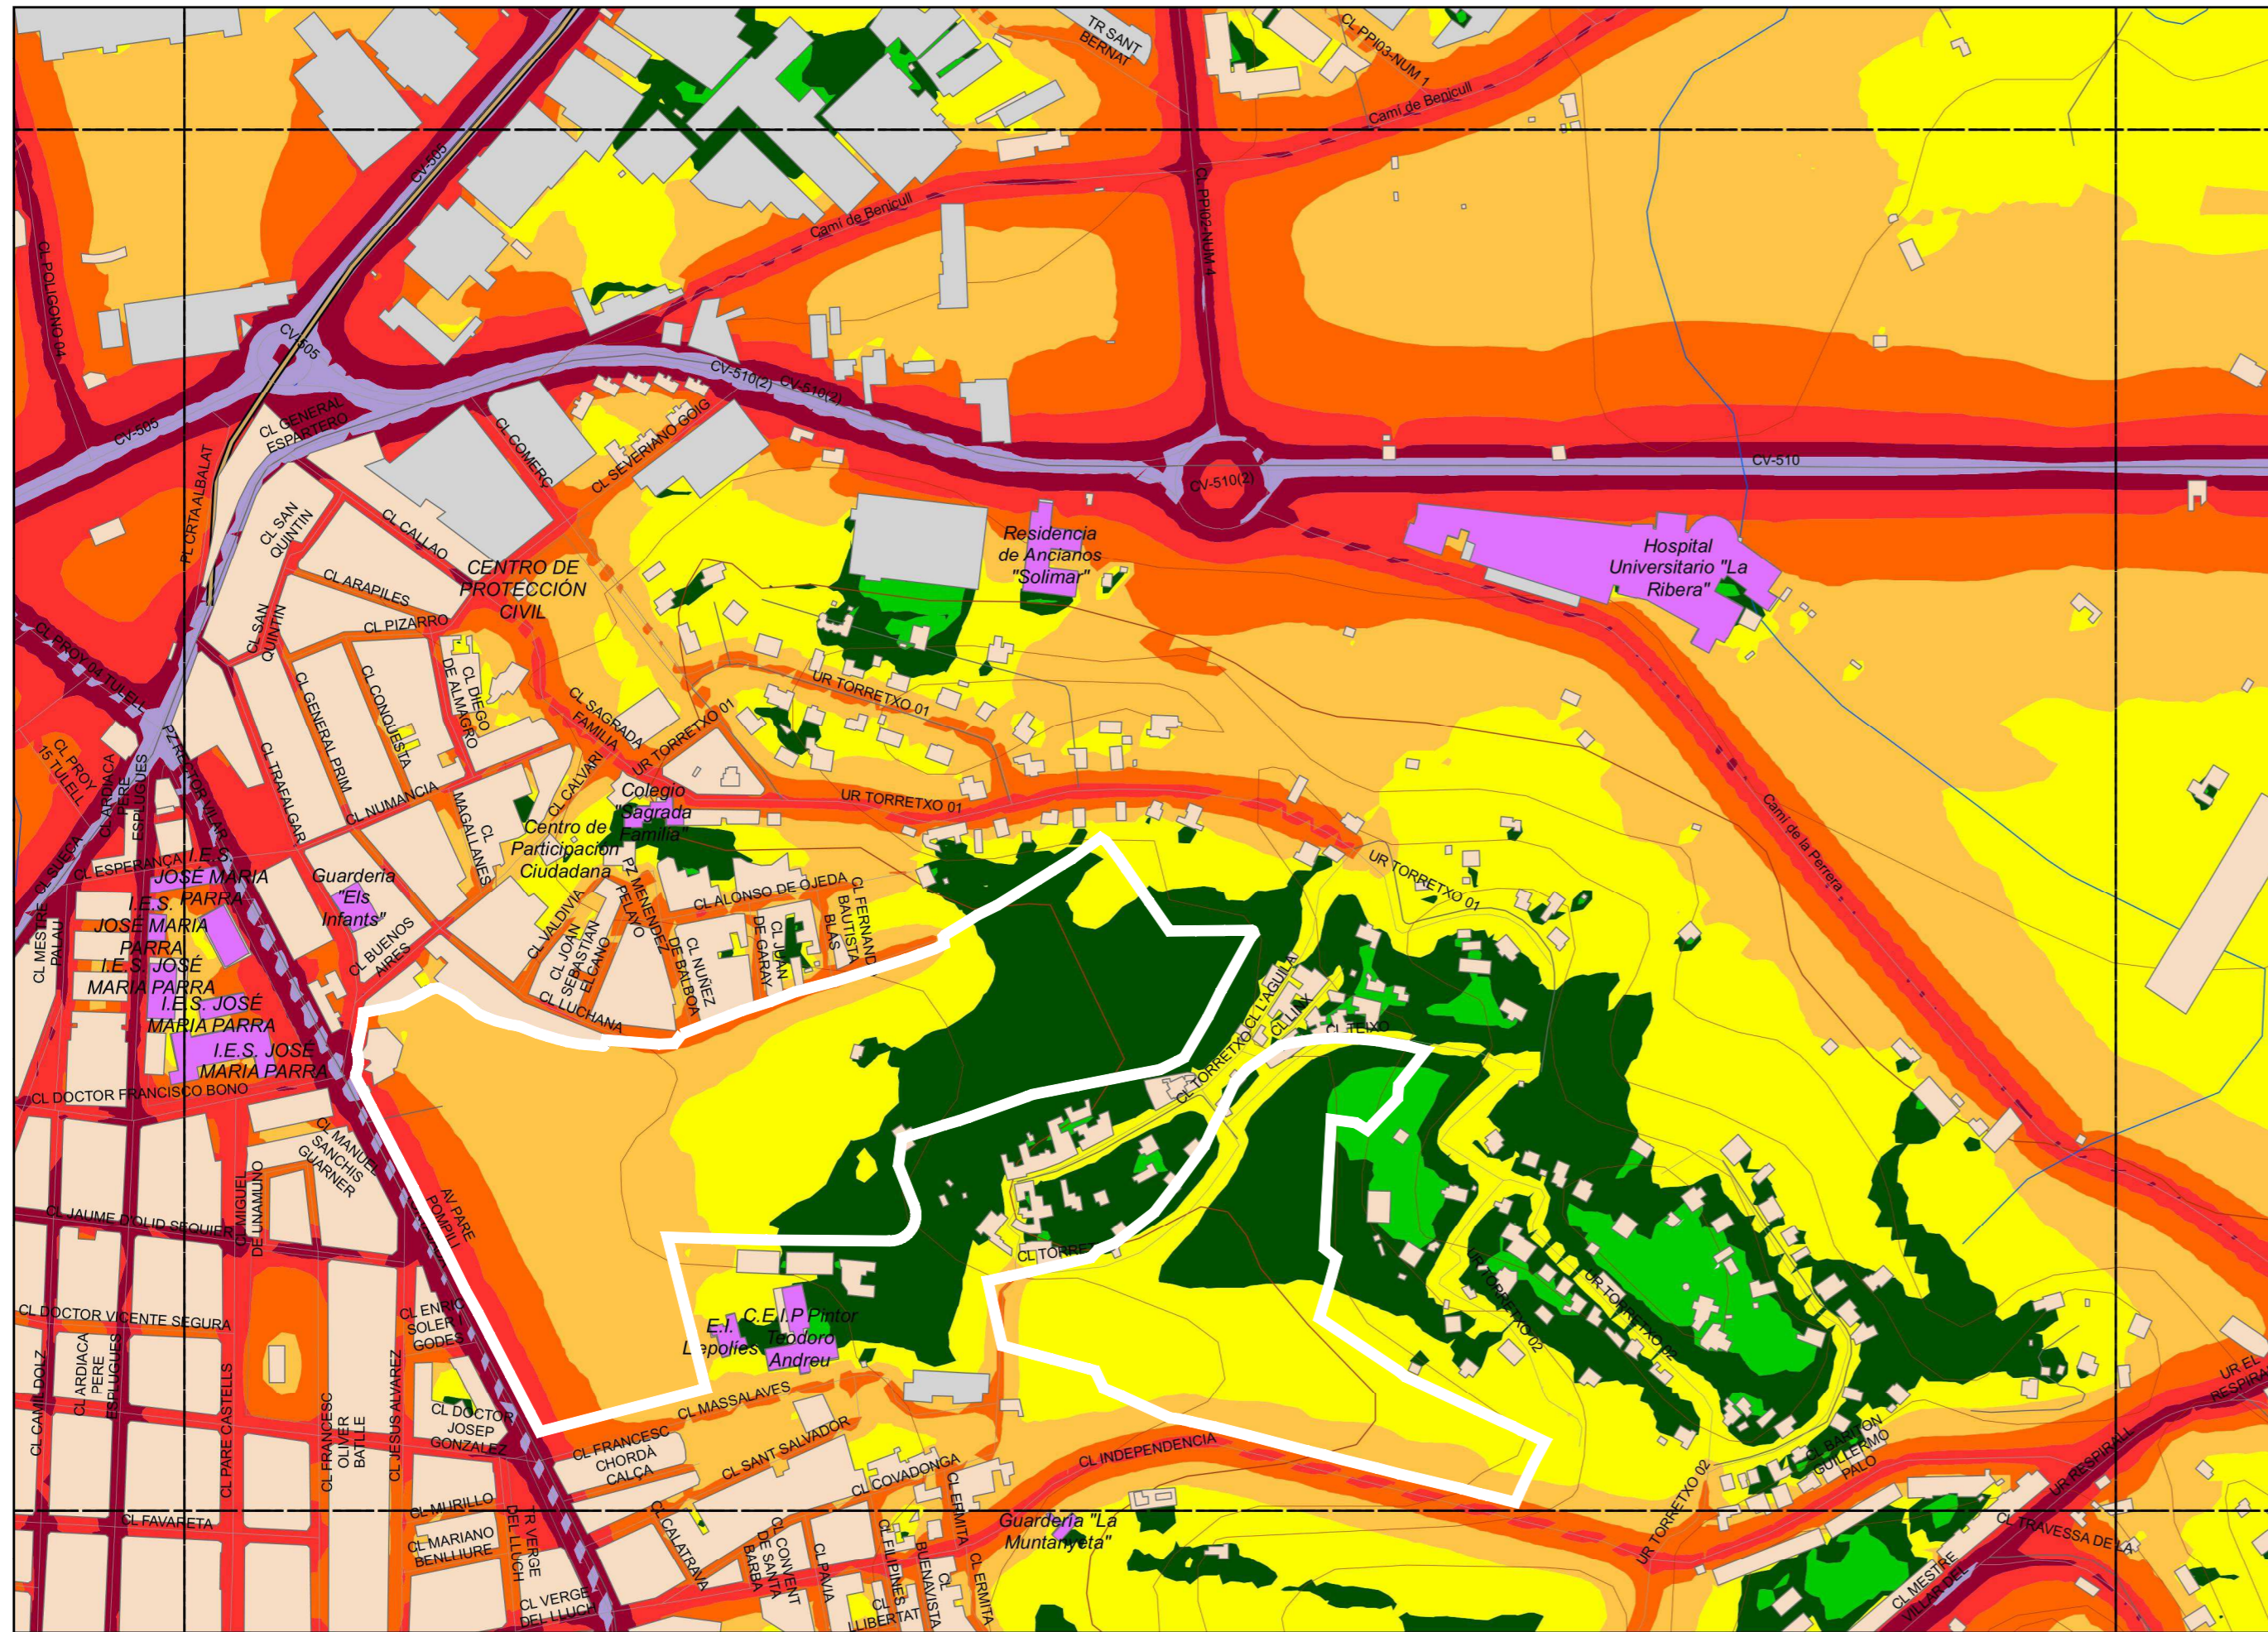

LEYENDA TEMÁTICA

Nivel sonoro (dB(A))


- < 35 dB(A)
- 35 - 40 dB(A)
- 40 - 45 dB(A)
- 45 - 50 dB(A)
- 50 - 55 dB(A)
- 55 - 60 dB(A)
- 60 - 65 dB(A)
- 65 - 70 dB(A)
- 70 - 75 dB(A)
- 75 - 80 dB(A)
- 80 - 85 dB(A)

Tipos de edificio

- Uso Residencial
- Uso sanitario o docente
- Uso industrial o comercial

Elementos cartográficos

- Eje de la UME
- Viaductos
- Carreteras
- FFCC
- Curva de nivel
- Curva de nivel maestra
- Hidrografía
- Limite de provincia
- Limite de municipio
- Otros elementos cartográficos

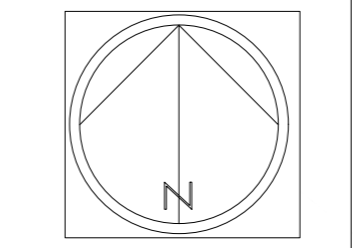

Ajuntament d'Alzira

TÍTULO DEL PROYECTO:

MODIFICACIÓN PUNTUAL DEL PLAN GENERAL/2002 TORRETXÓ-PPR11



**ESTUDIO ACÚSTICO
MAPA ACÚSTICO DIURNO**

El Arquitecto Municipal

Cristina Martínez Algarra

El Arquitecto Jefe del Servicio de Gestión del Territorio, Proyectos e Infraestructuras

Miguel A. Vila Llopis

Fecha: JULIO 2021

Escala: 1:5.000

Plano nº: EA_2



TÍTULO DEL PROYECTO:

MODIFICACIÓN PUNTUAL DEL PLAN GENERAL/2002 TORRETXÓ-PPR11



ESTUDIO ACÚSTICO

MAPA ACÚSTICO NOCTURNO

El Arquitecto Municipal

El Arquitecto Jefe del Servicio de Gestión del Territorio, Proyectos e Infraestructuras

Fecha:

JULIO 2021

Escala:

1:5.000

Plano nº:

EA_3

Cristina Martínez Algarra

Miguel A. Vila Llopis

LEYENDA TEMÁTICA

Nivel sonoro (dB(A))



- < 35 dB(A)
- 35 - 40 dB(A)
- 40 - 45 dB(A)
- 45 - 50 dB(A)
- 50 - 55 dB(A)
- 55 - 60 dB(A)
- 60 - 65 dB(A)
- 65 - 70 dB(A)
- 70 - 75 dB(A)
- 75 - 80 dB(A)
- 80 - 85 dB(A)


Tipos de edificio

- Uso Residencial
- Uso sanitario o docente
- Uso industrial o comercial

Elementos cartográficos

- Eje de la UME
- Viaductos
- Carreteras
- FFCC
- Curva de nivel
- Curva de nivel maestra
- Hidrografía
- Límite de provincia
- Límite de municipio
- Otros elementos cartográficos

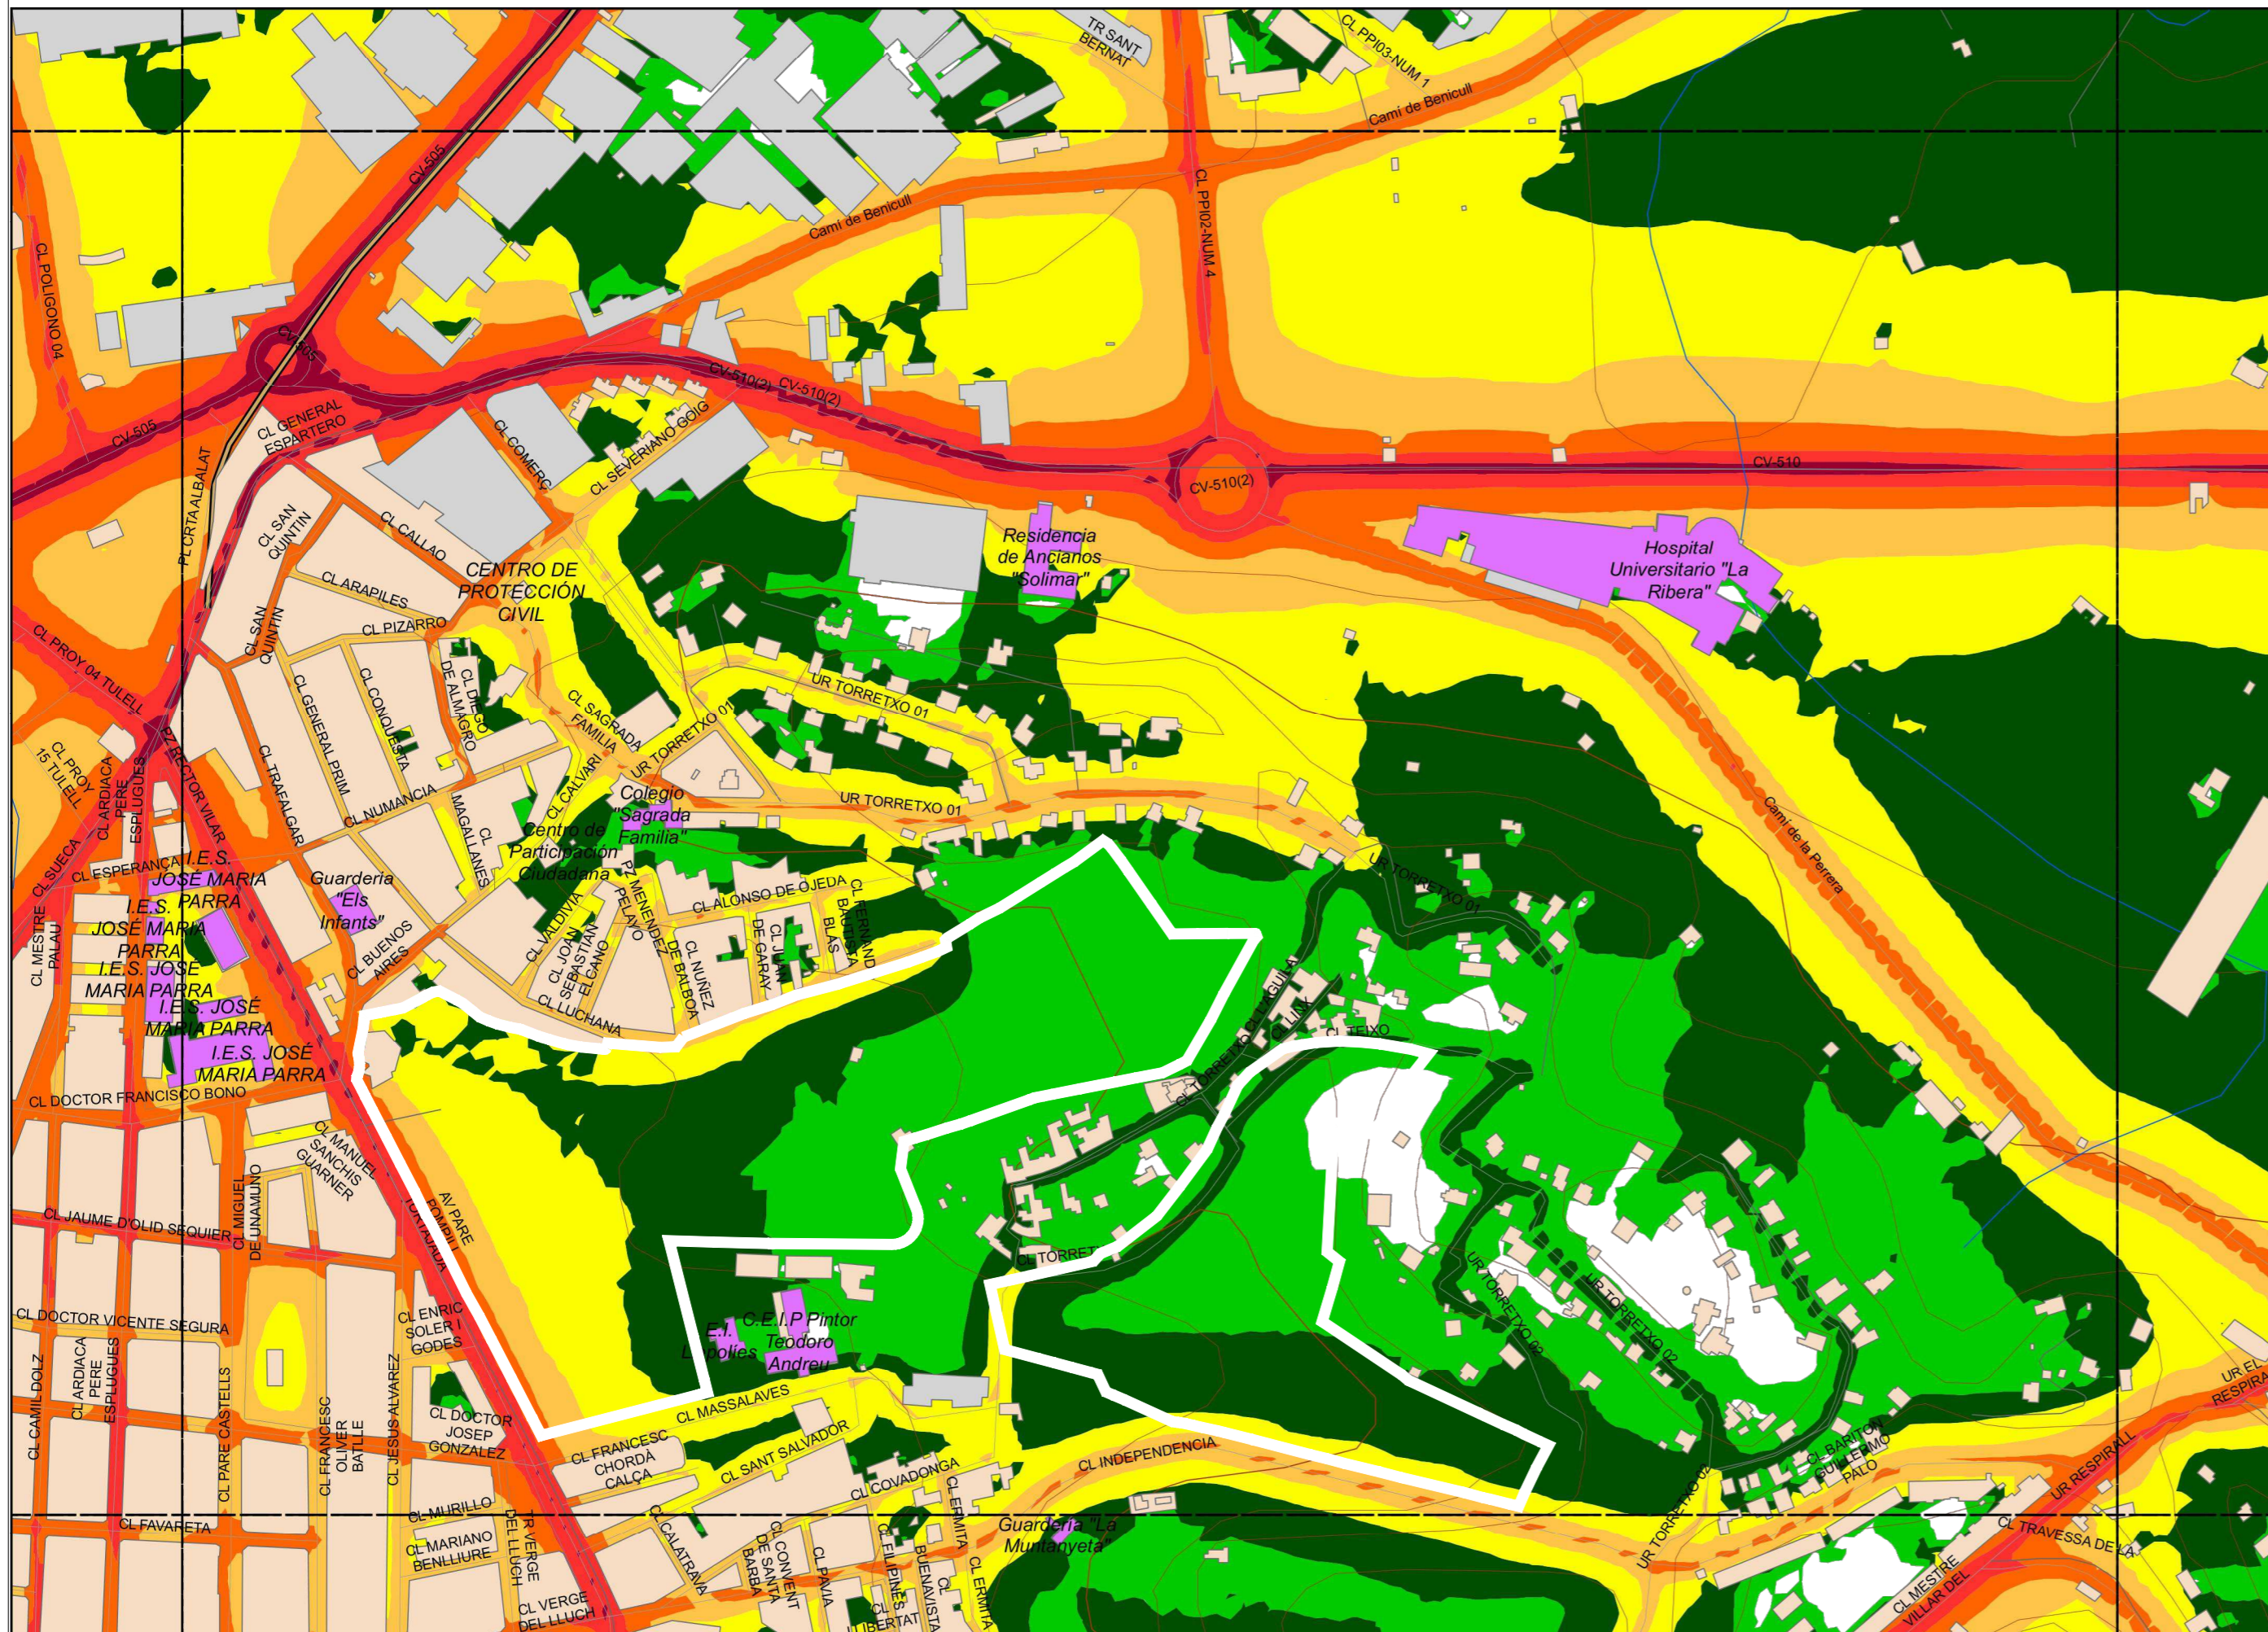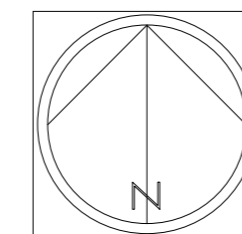

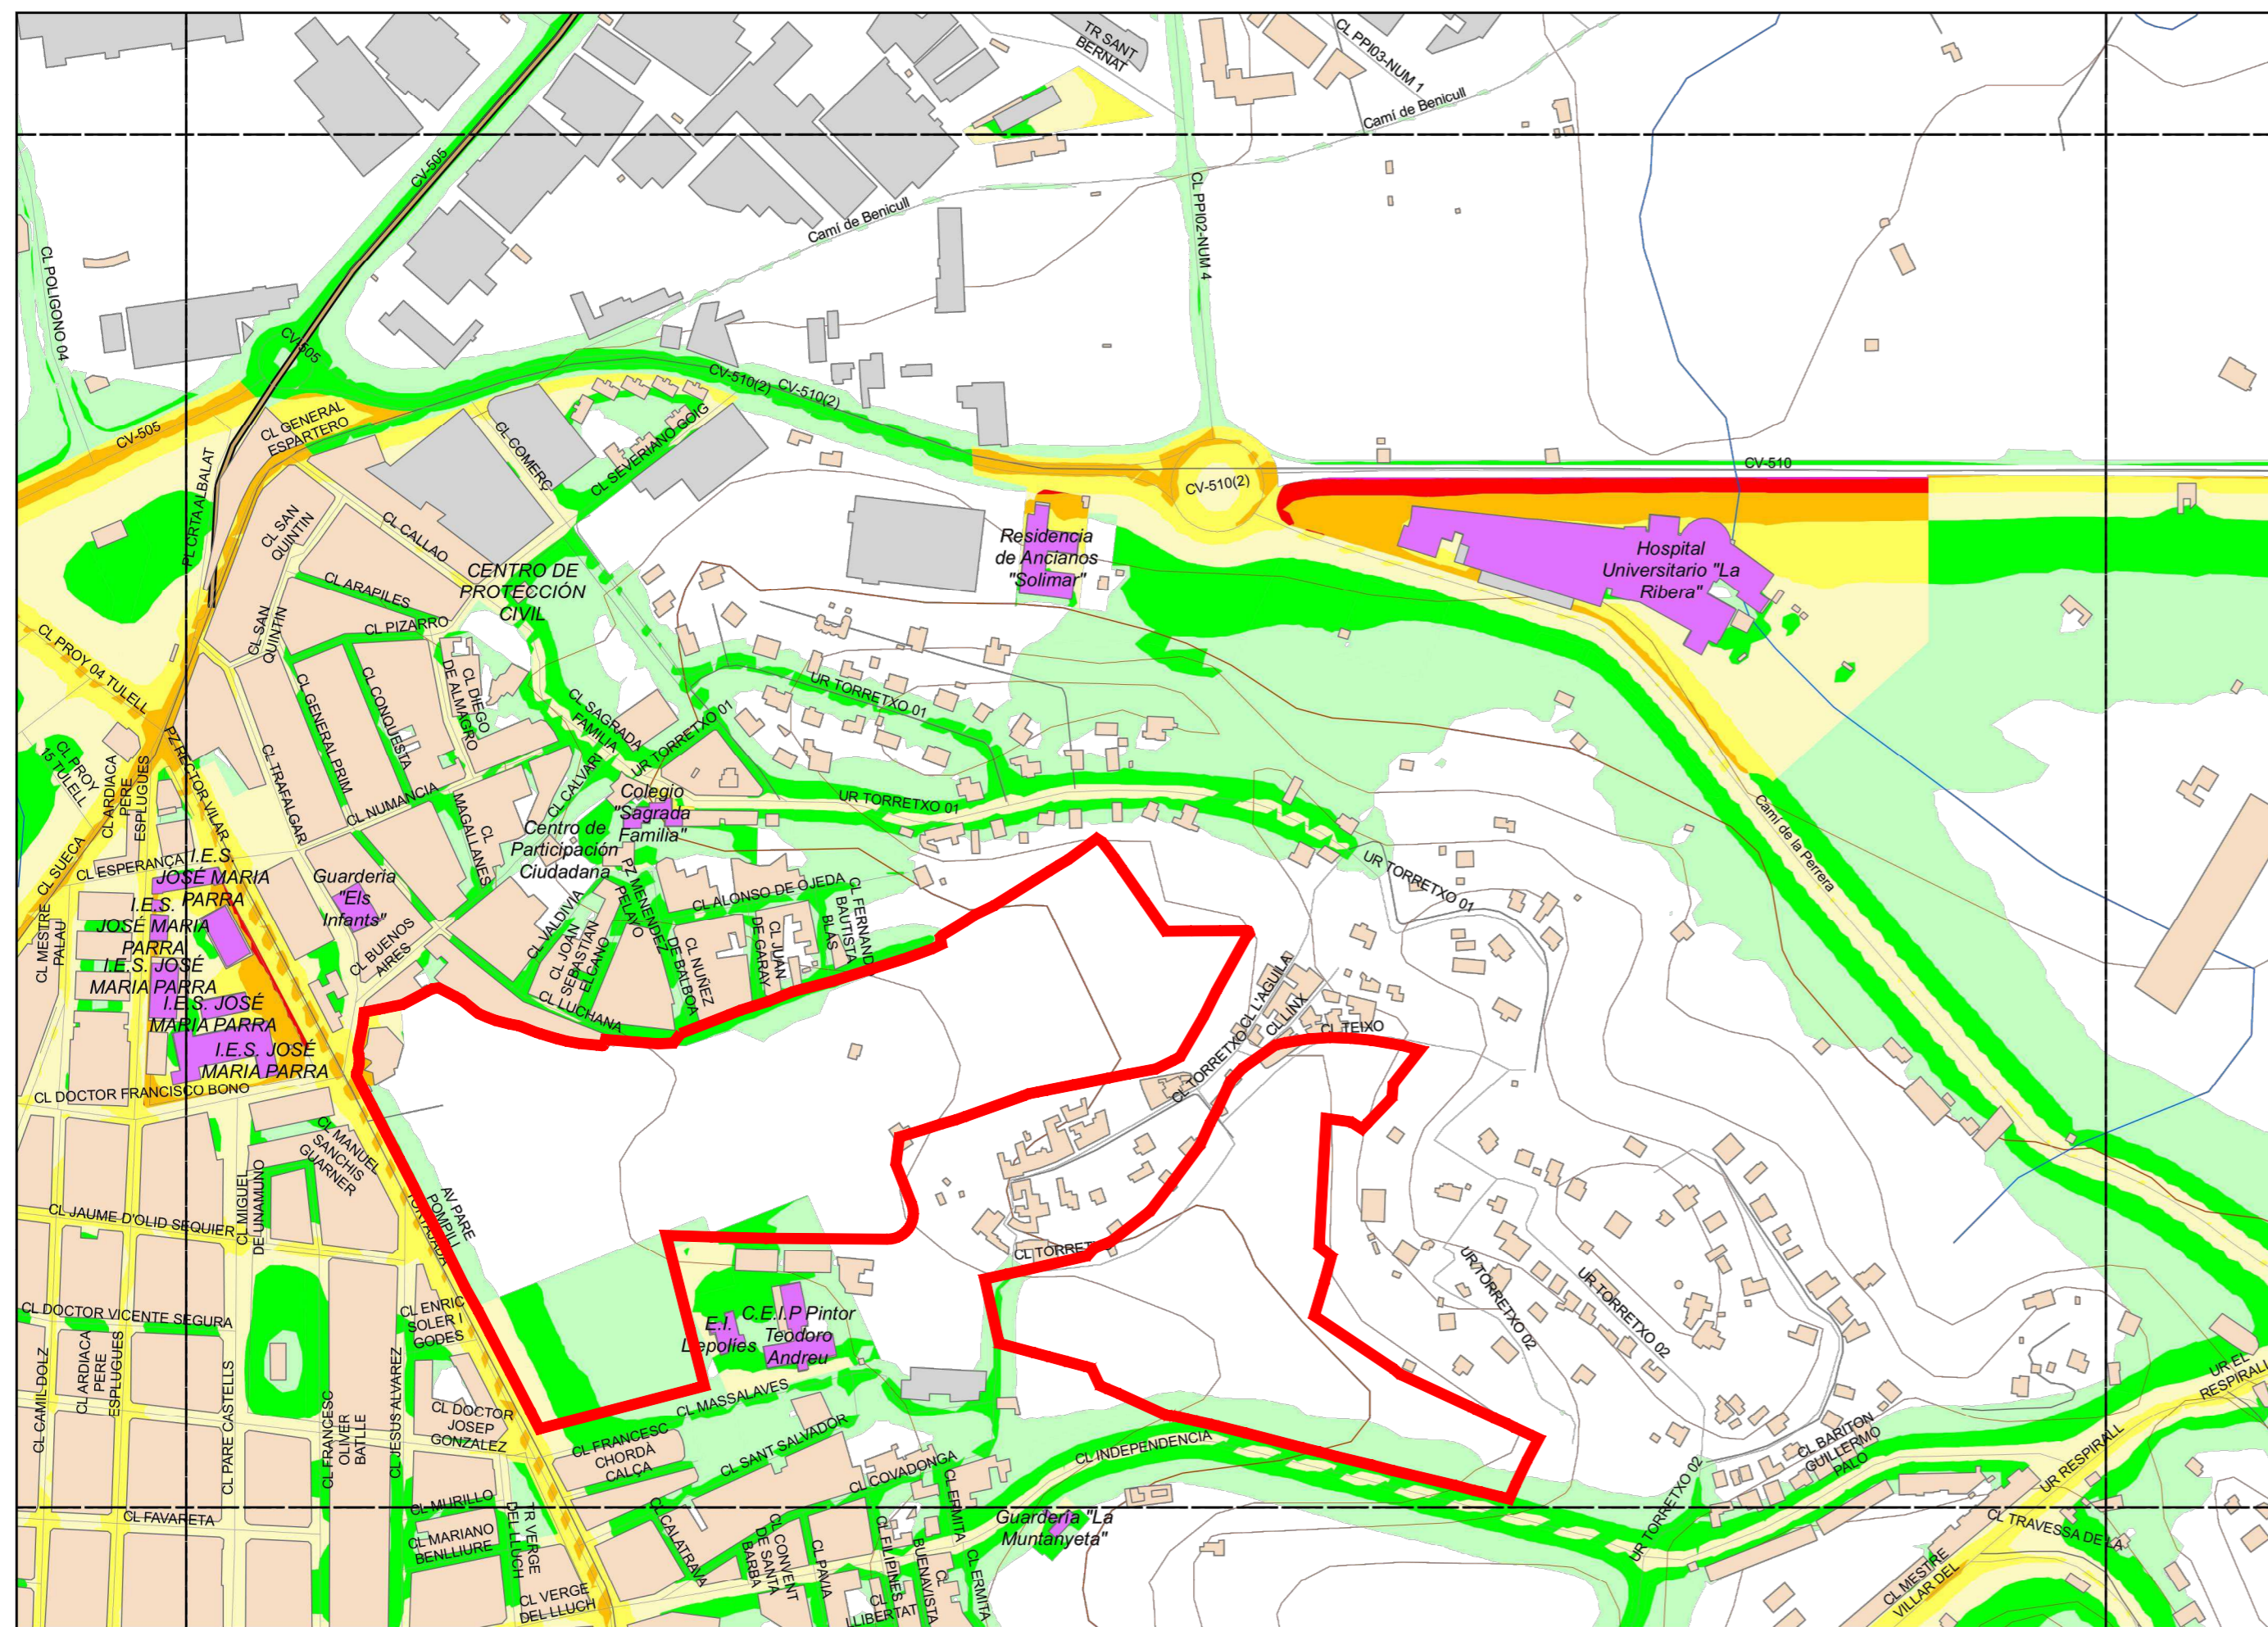

LEYENDA TEMÁTICA
Nivel sonoro (dB(A))

Zonas de superación ≤ 10 dB(A)

- 0 - 5 dB(A)
- 5 - 10 dB(A)

Zonas de superación > 10 dB(A)


- 10 - 15 dB(A)
- 15 - 20 dB(A)
- 20 - 25 dB(A)
- 25 - 30 dB(A)
- 30 - 35 dB(A)
- 35 - 40 dB(A)

Tipos de edificio

- Usos Residencial
- Usos sanitario o docente
- Usos industrial o comercial

Elementos cartográficos

- Eje de la UME
- Viaductos
- Carreteras
- FFCC
- Curva de nivel
- Curva de nivel maestra
- Hidrografía
- Limite de provincia
- Limite de municipio
- Otros elementos cartográficos

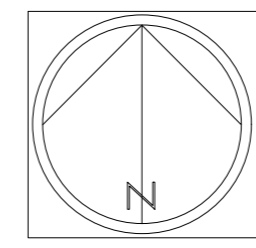

Ajuntament d'Alzira

TÍTULO DEL PROYECTO:

MODIFICACIÓN PUNTUAL DEL PLAN GENERAL/2002 TORRETXÓ-PPR11



ESTUDIO ACÚSTICO MAPA DE SUPERACIÓN DE LOS OBJETIVOS DE CALIDAD ACUSTICA PERIODO DE DIA

El Arquitecto Municipal



Cristina Martínez Algarra

El Arquitecto Jefe del Servicio de Gestión del Territorio, Proyectos e Infraestructuras



Miguel A. Vila Llopis

Fecha:
JULIO 2021


Escala:
1:5.000

Plano nº:
EA_4



TÍTULO DEL PROYECTO:

MODIFICACIÓN PUNTUAL DEL PLAN GENERAL/2002 TORRETXÓ-PPR11

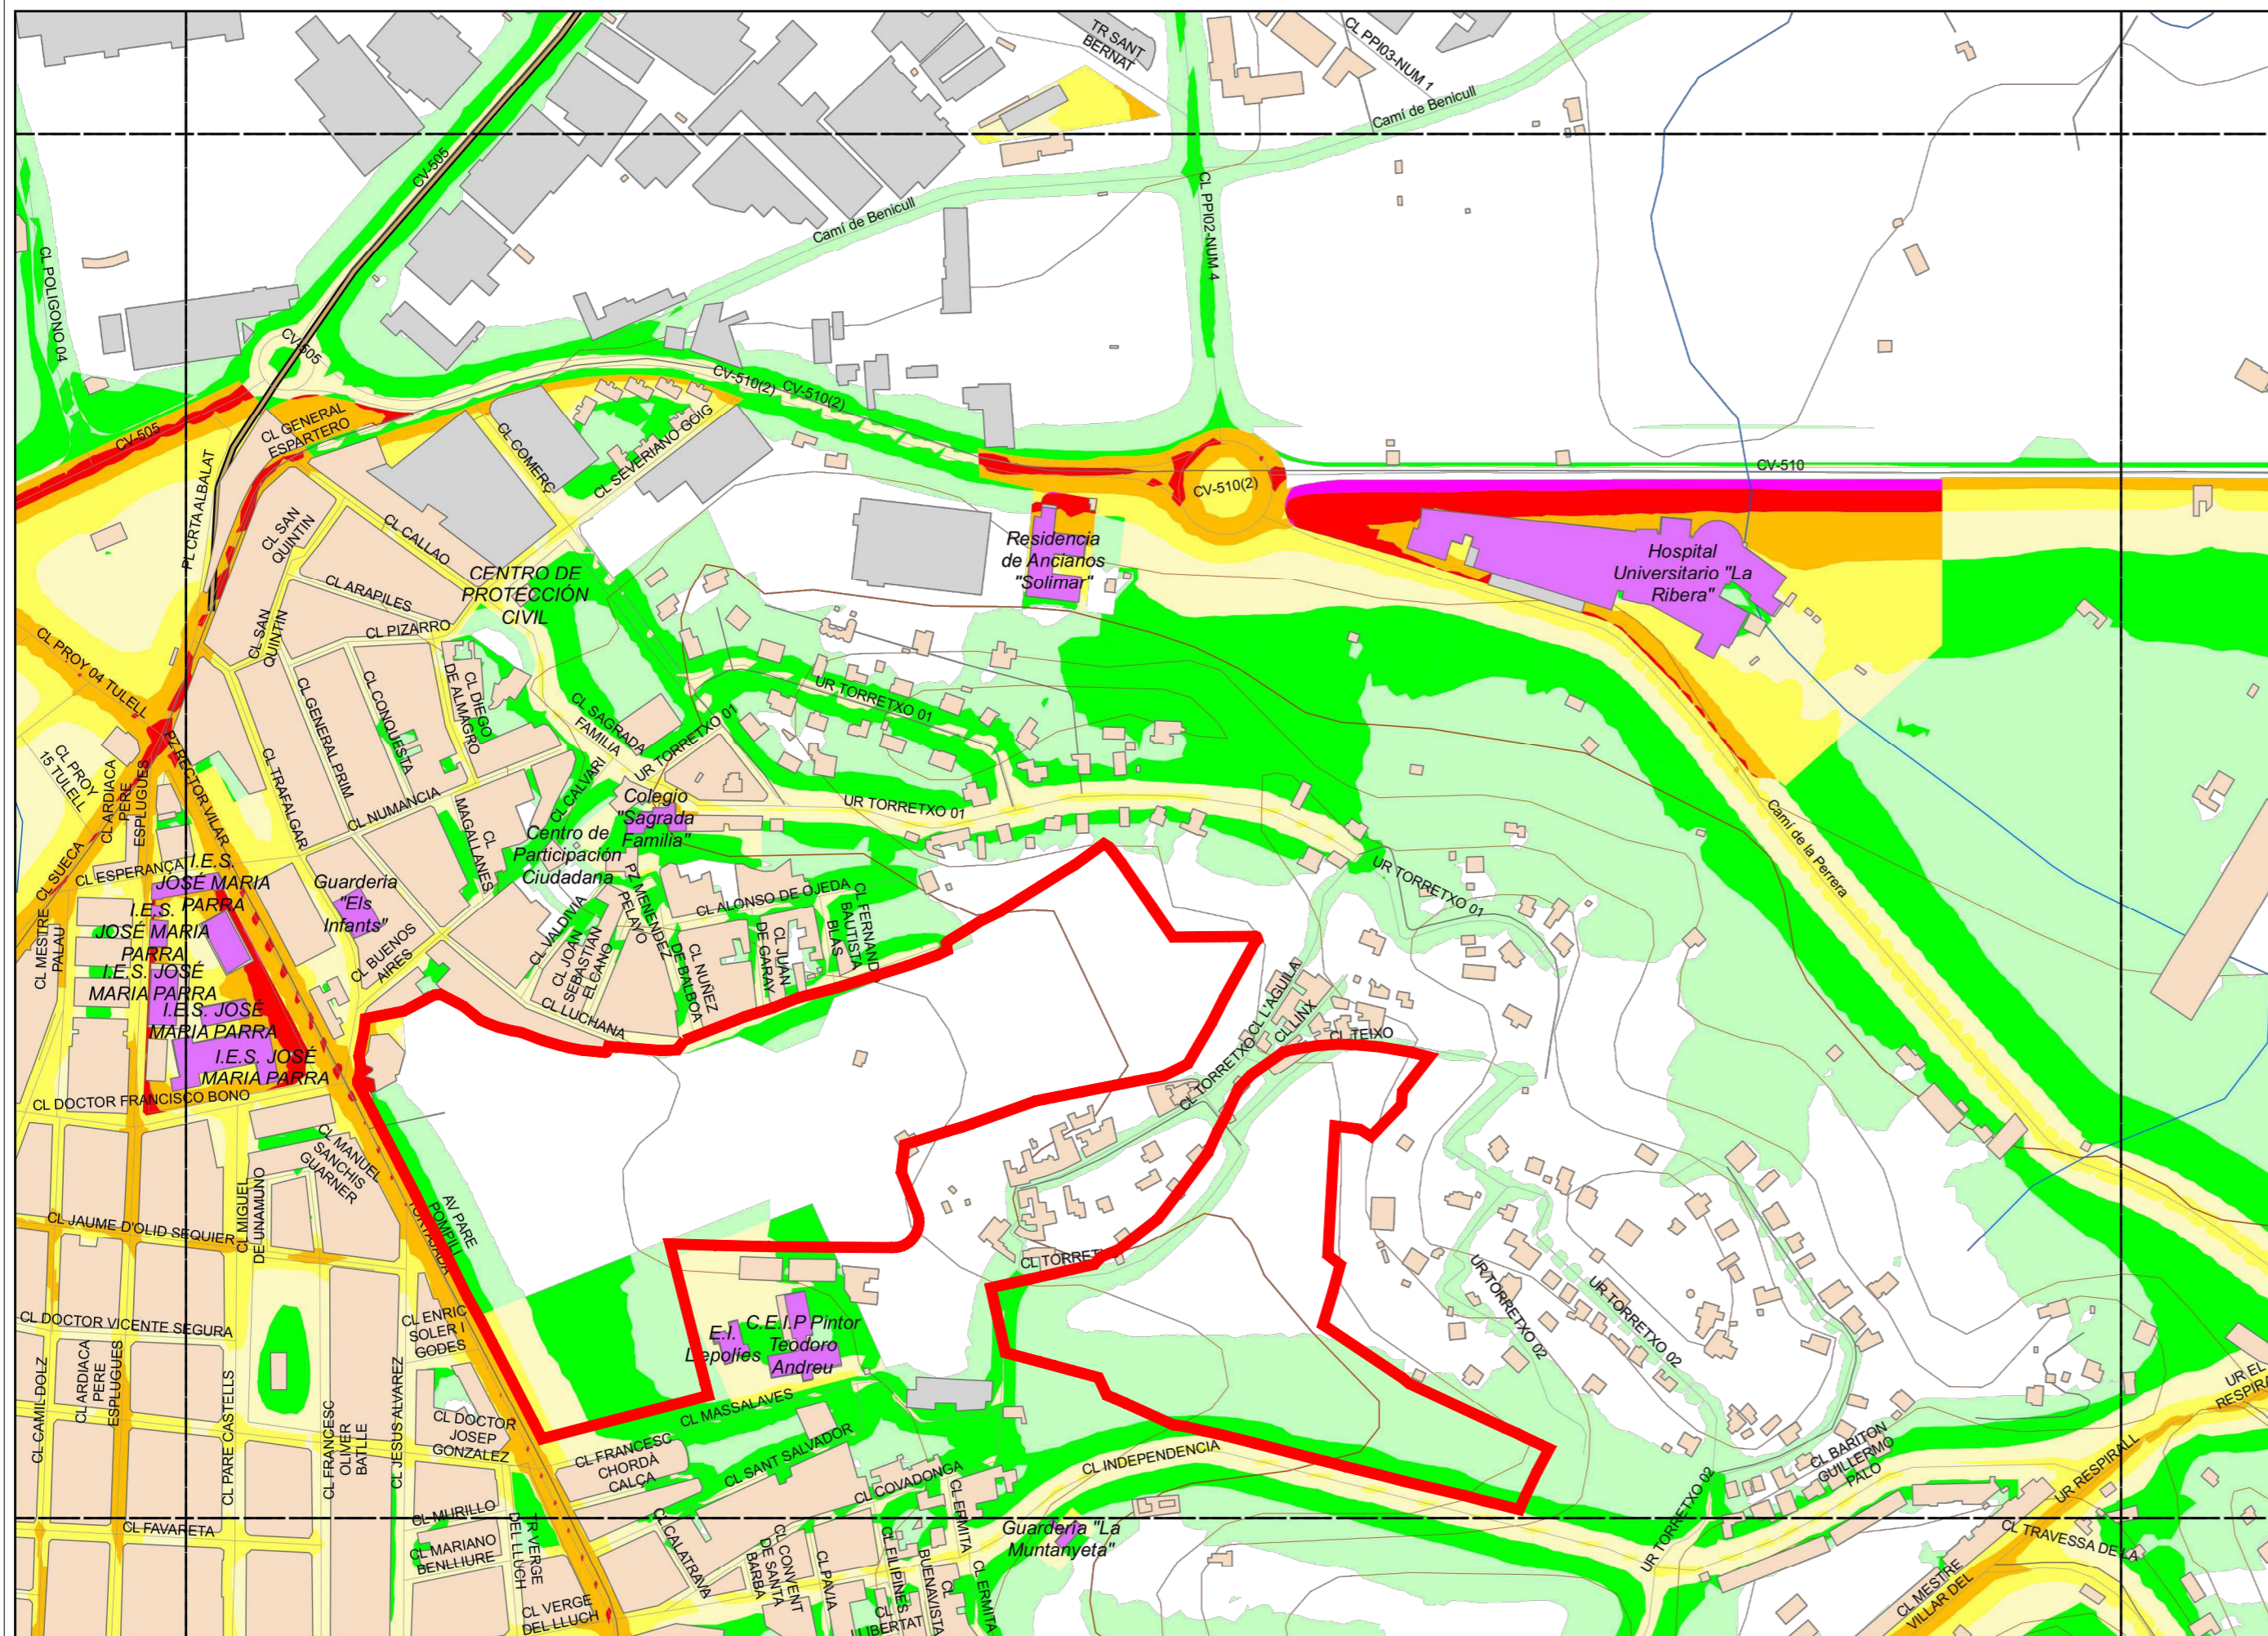

LEYENDA TEMÁTICA

Nivel sonoro (dB(A))

Zonas de superación ≤ 10 dB(A)

0 - 5 dB(A)

5 - 10 dB(A)

Zonas de superación > 10 dB(A)

10 - 15 dB(A)

15 - 20 dB(A)

20 - 25 dB(A)

25 - 30 dB(A)

30 - 35 dB(A)

35 - 40 dB(A)

Tipos de edificio

Uso Residencial

Uso sanitario o docente

Uso industrial o comercial

Elementos cartográficos

Eje de la UME

Viaductos

Carreteras

FFCC

Curva de nivel


Curva de nivel maestra

Hidrografía

Limite de provincia

Limite de municipio

Otros elementos cartográficos

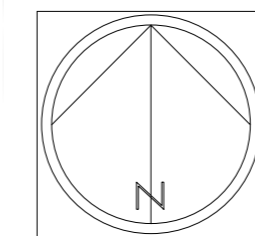

ESTUDIO ACÚSTICO

MAPA DE SUPERACIÓN DE LOS
OBJETIVOS DE CALIDAD ACÚSTICA
PERIODO DE NOCHE

El Arquitecto Municipal

Cristina Martínez Algarra

El Arquitecto Jefe del Servicio de
Gestión del Territorio, Proyectos
e Infraestructuras

Miguel A. Vila Llopis

Fecha:

JULIO 2021

Escala:

1:5.000

Plano nº:

EA_5



TÍTULO DEL PROYECTO:

MODIFICACIÓN PUNTUAL DEL PLAN GENERAL/2002 TORRETXÓ-PPR11



LEYENDA TEMÁTICA


- Estación de Monitoreado
- Punto de 24 horas
- Punto de corta duración

Tipos de edificio

- Uso Residencial
- Uso sanitario o docente
- Uso industrial o comercial

Elementos cartográficos

- Eje de la UME
- Viaductos
- Carreteras
- FFCC
- Curva de nivel
- Curva de nivel maestra
- Hidrografía
- + - - Limite de provincia
- - - - Limite de municipio
- Otros elementos cartográficos

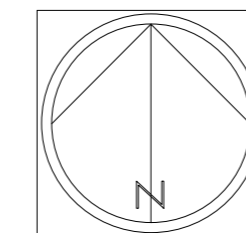

ESTUDIO ACÚSTICO

EMPLAZAMIENTOS DE MEDIDA

El Arquitecto Municipal

El Arquitecto Jefe del Servicio de Gestión del Territorio, Proyectos e Infraestructuras

Fecha:

JULIO 2021

Escala:

1:5.000

Plano nº:

EA_6

Cristina Martínez Algarra

Miguel A. Vila Llopis

