

ORDENACIÓ ESTRUCTURAL

CLASSIFICACIÓ: **SUB**

 SUBLE

LIMIT CLASSE SÒL

ZONES D'ORDENACIÓ URBANÍSTICA
 (La pertinença a una determinada zona d'ordenació urbanística ve fixada per les dues primeres lletres de les sigles assignades a la parcel·la.)

RIH	RESIDENCIAL HISTÒRIC
RIU	RESIDENCIAL UNIFAMILIAR
RIFF	RESIDENCIAL PLURIFAMILIAR
IA	INDUSTRIAL I EMAGATZEMAMENT
TC	TERCIARI
UC	USOS COMUNITARIS

DELIMITACIÓ SECTORS DE PLANEJAMENT PARCIAL O REFORMA INTERIOR
 Àmbit sector *****
 Àmbit: del sector de planejament parcial o reforma interior XX de caràcter RESIDENCIAL
 PPR1XX
 Àmbit: del sector de planejament parcial o reforma interior XX de caràcter INDUSTRIAL
 PPR2XX

ÀREES DE REPARTIMENT *****
 Àmbit: àrea de repartiment XX, en sòl RESIDENCIAL
 ARR1XX
 Àmbit: àrea de repartiment XX, en sòl INDUSTRIAL
 ARR2XX
 Àmbit: àrea de repartiment XX, en sòl TERCIARI
 ARR3XX

UNITATS D'EJECUCIÓ *****
 Àmbit: àrea
 PARRXX
 Programa d'Activació Integrada Residencial en sòl urbà
 PARRXX
 Programa d'Activació Integrada Industrial en sòl urbà
 UERRXX
 Unitat d'Educació Residencial en sòl urbanitzable
 UERRXX
 Unitat d'Educació Industrial en sòl urbanitzable

SERVITUD I ZONES DE PROTECCIÓ DE DOMINI PÚBLIC
 LIMIT ZONA D'AFECCIÓ
 VIES PECUÀRIES (Veure plànol B2)
 VIES PÚBLIQUES (Veure plànol B2)

KARXA PRIMÀRIA O ESTRUCTURAL

DEV	COMUNICACIONS I VIES PÚBLIQUES	DEE	EQUIPAMENT ESCOLAR
DEV	CARRIL BICI	DEE	EQUIPAMENT ESPORTIU
DET	TRANSPORTS	DES	EQUIPAMENTS SERVEIS PÚBLICS
DEL	ESPAYS LLIBRES, JARDINS	DEI	INFRAESTRUCTURES
DEE	EQUIPAMENT ESCOLAR	DEH	Hidroèques serrenament
		DEA	abastiment aigua potable
		DES	gasoducte
		DEE	energia elèctrica
		DEV	1. abastidor d'èreres 2. tractament RSU

ORDENACIÓ DETALLADA

RÈGIM DEL SÒL

ASSIGNACIÓ DETALLADA D'USOS

RIH1	RESIDENCIAL HISTÒRIC: "LA VILA"	ZOU UC	US COMUNITARI ESPAYS LLIBRES
RIH5	(Veure plànol sèrie D)	UC1	US COMUNITARI ESCOLAR
RIH6	RESIDENCIAL HISTÒRIC	UC2	US COMUNITARI CULTURAL
RIU	UNIFAMILIAR AÏLLADA	UC3	US COMUNITARI ESPORTIU
RIUH	RESIDENCIAL UNIFAMILIAR FILERA	UC4	US COMUNITARI SERVEIS
RIUM	RESIDENCIAL UNIFAMILIAR ILLA	UC5	US COMUNITARI APARCAMENTS
RIFF	RESIDENCIAL PLURIFAMILIAR ILLA	UC6	US COMUNITARI GASOLINERES
RIFFC	RESIDENCIAL ILLA COMPACTA	UCR	US COMUNITARI RELIGIOS
RIFFB	RESIDENCIAL PLURIFAMILIAR BLOC	DOTACIONS DE CARÀCTER LOCAL	
RIFFE	RESIDENCIAL BLOC EXEMPT	DLV	COMUNICACIONS I VIES PÚBLIQUES
IA	INDUSTRIAL I EMAGATZEMAMENTS LLIGERS	DLT	TRANSPORTS
IAM	INDUSTRIAL I EMAGATZEMAMENTS MITJANS	DLL	ESPAYS LLIBRES I JARDINS
IAP	INDUSTRIAL I EMAGATZEMAMENTS PESATS	DLE	EQUIPAMENT ESCOLAR
TC	TERCIARI COMERCIAL	DLC	EQUIPAMENT CULTURAL
TDM	TERCIARI ILLA DENSÀ	DLD	EQUIPAMENT ESPORTIU
TDC	TERCIARI VOLUMI COMPACTADOR	DLS	EQUIPAMENT SERVEIS PÚBLICS
TBA	TERCIARI VOLUMI AÏLLAT	DLA	EQUIPAMENT APARCAMENTS
		DLI	INFRAESTRUCTURES
		DLH	Hidroèques serrenament
		DLE	abastiment aigua potable
		DLE	gasoducte
		DLE	energia elèctrica
		ID	Infraestructures serveis urbans

RÈGIM DE L'EDIFICACIÓ

ALINEACIÓ EN SÒL URBÀ
 ALINEACIÓ EN SÒL URBANITZABLE
 ÀMBIT D'ORDENACIÓ DETALLADA
 NOMBRE D'ALTURES

PATRIMONI


■	BENS MOBLES PROTEGITS
■	BENS ANQUELÒNICS PROTEGITS
■	BENS MOBLES PROTEGITS

REGIM DE L'EDIFICACIÓ

ALINEACIÓ EN SÒL URBÀ
 ALINEACIÓ EN SÒL URBANITZABLE
 ÀMBIT D'ORDENACIÓ DETALLADA
 NOMBRE D'ALTURES

PATRIMONI

■	BENS MOBLES PROTEGITS
■	BENS ANQUELÒNICS PROTEGITS
■	BENS MOBLES PROTEGITS

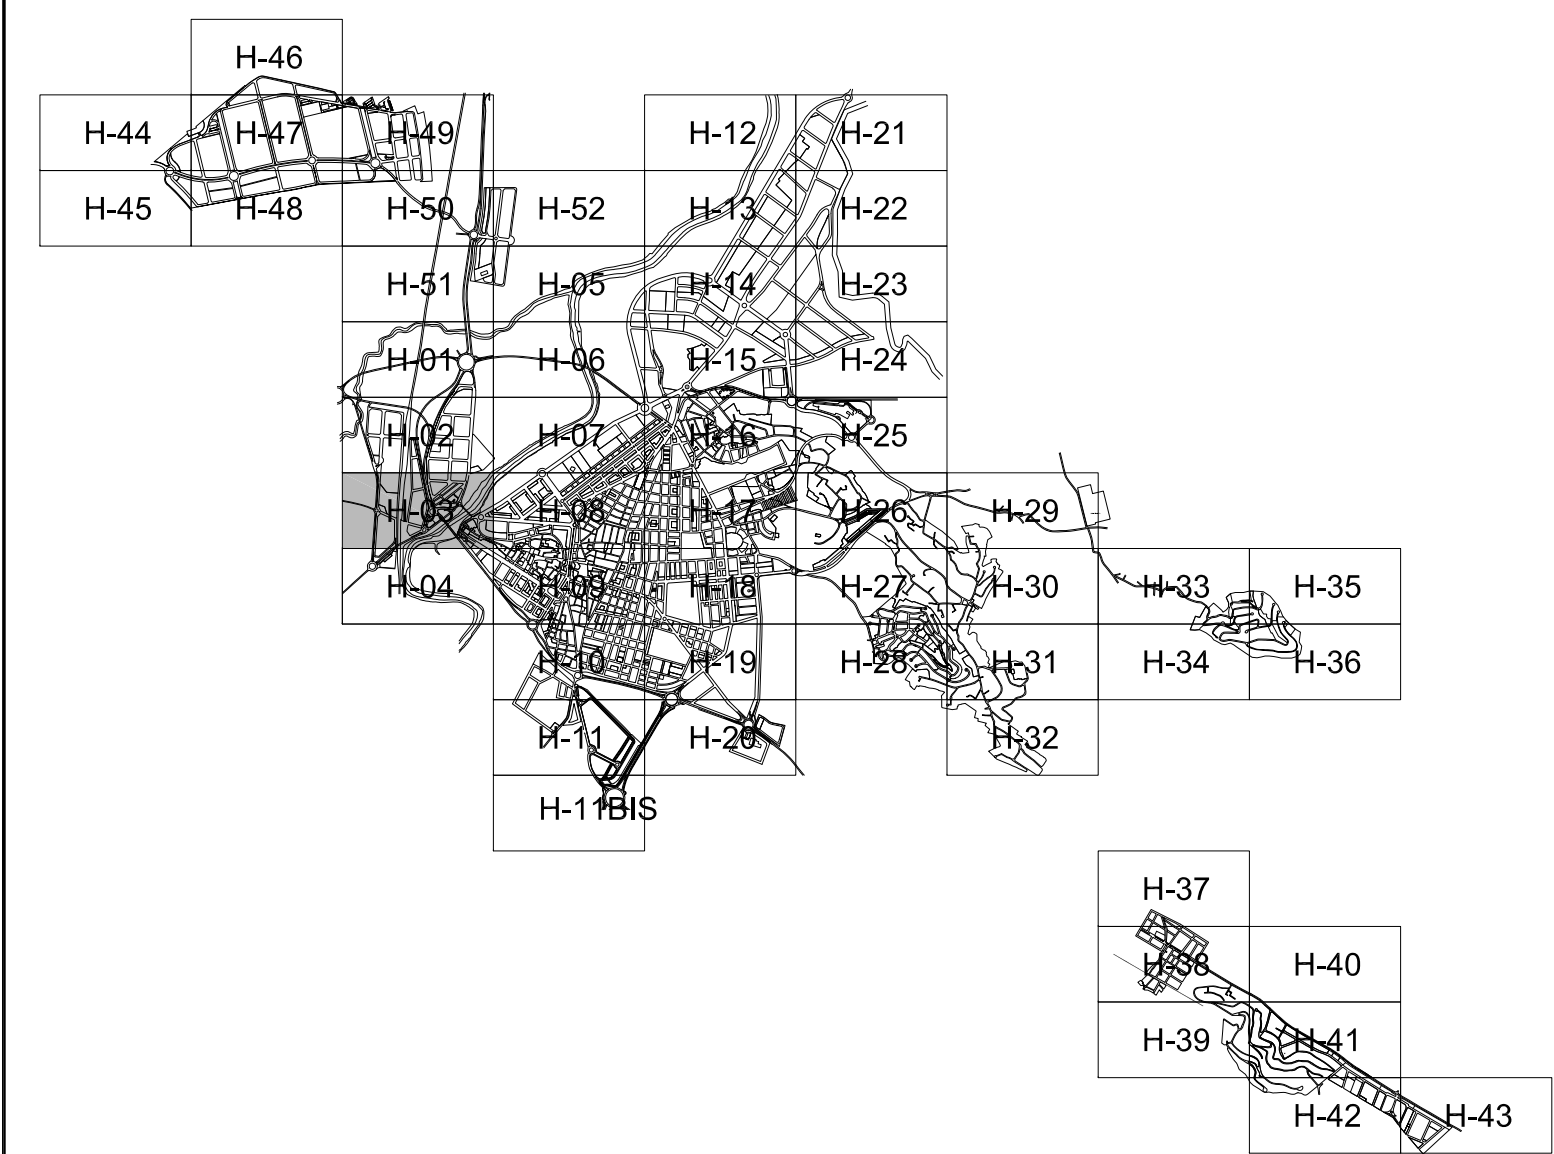

SUBSTITUEIX AL FULL N° 03 DE OCTUBRE 2004 **C1** N° 03

EXCM. AJUNTAMENT D'ALZIRA

PLA GENERAL



ORDENACIÓ URBANÍSTICA

JULIOL 2007

Esc. 1/1.000

ÀMBIT URBÀ

FULL N° 03

PER L'EQUIP REDACTOR

Signat: CRISTINA MARTÍNEZ DE L'ALFARRA
 DANIEL RUIPÉREZ CORTIJO

C 1