


ORDENACIÓ ESTRUCTURAL

CLASSIFICACIÓ SU	SUBSOL	LÍMIT CLASSE SÒL	
ZONES D'ORDENACIÓ URBANÍSTICA (La pertinença a una determinada zona d'ordenació urbanística ve fixada per les dues primeres lletres de l'ús detallat assignat a la parcel·la.)			
RH	RESIDENCIAL HISTÒRIC		
RU	RESIDENCIAL UNIFAMILIAR		
RP	RESIDENCIAL PLURIFAMILIAR		
IA	INDUSTRIAL I EMAGATZEMAMENT TERCIARI		
TC	USOS COMUNITARIS		
UC			
DELIMITACIÓ SECTORS DE PLANEJAMENT PARCIAL O REFORMA INTERIOR			
PPHXXX	Àmbit del sector de planejament parcial o reforma interior XX, de caràcter RESIDENCIAL		
PPHXX	Àmbit del sector de planejament parcial o reforma interior XX, de caràcter INDUSTRIAL		
ÀREES DE REPARTIMENT			
ARRXXX	Àrea de repartiment XX, en sòl RESIDENCIAL		
ARIXXX	Àrea de repartiment XX, en sòl INDUSTRIAL		
ARTXXX	Àrea de repartiment XX, en sòl TERCIARI		
UNITATS D'EJECUCIÓ			
PAREXX	Unitat d'Ejecució Integrada Residencial en sòl urbà		
PAIXXX	Programa d'Actuació Integrada Industrial en sòl urbà		
UIEXXXX	Unitat d'Ejecució Residencial en sòl urbanitzable / sòl urbà		
UIIXXXX	Unitat d'Ejecució Industrial en sòl urbanitzable / sòl urbà		
SERVIDUD I ZONES DE PROTECCIÓ DE DOMINI PÚBLIC			
LÍMIT ZONA D'AFECCIÓ			
VIES PECUJARIES			
XARXA PRIMÀRIA O ESTRUCTURAL			
DEV	COMUNICACIONS I VIES PÚBLIQUES	DEC	EQUIPAMENT CULTURAL
DEB	CARRIL BICI	DED	EQUIPAMENT ESPORTIU
DET	TRANSPORTS	DES	EQUIPAMENTS SERVEIS PÚBLICS
DEL	ESPAIS LLIBRES, JARDINS	DEI	INFRAESTRUCTURES
DEE	EQUIPAMENT ESCOLAR	DEH	hidràuliques
		DES	sanejament
		DEA	abastiment aigua potable
		DEG	gasoducte
		DEE	energia elèctrica
		DEV	1. abastidor d'eternes 2. tractament RSU
ORDENACIÓ DETALLADA			
RÈGIM DEL SÒL			
ASSIGNACIÓ DETALLADA D'USOS			
ZOU RD	RH1 RESIDENCIAL HISTÒRIC: "LA VILA" (veure plansos sèrie D)	ZOU UC	UCI US COMUNITARI ESPAIS LLIBRES
	RH5 RESIDENCIAL HISTÒRIC	UCE	US COMUNITARI ESCOLAR
ZOU RU	RH6 RESIDENCIAL UNIFAMILIAR AILLADA	UCD	US COMUNITARI CULTURAL
	RUA UNIFAMILIAR AILLADA	UCS	US COMUNITARI ESPORTIU
ZOU RH	RUH RESIDENCIAL UNIFAMILIAR FILERA	UCG	US COMUNITARI SERVEIS
	RUM RESIDENCIAL UNIFAMILIAR ILLA	UCA	US COMUNITARI APARCAMENTS
ZOU RP	RPM RESIDENCIAL PLURIFAMILIAR ILLA	UCI	US COMUNITARI GASOLINERES
	RMC RESIDENCIAL ILLA COMPACTA	UCR	US COMUNITARI RELIGIOS
ZOU IA	IA1 INDUSTRIAL I EMAGATZEMAMENTS LLEUGERS	DOTACIONS DE CARÀCTER LOCAL	
	IAH INDUSTRIAL I EMAGATZEMAMENTS MITJANS	DLV	COMUNICACIONS I VIES PÚBLIQUES
	IAP INDUSTRIAL I EMAGATZEMAMENTS PESATS	DLT	TRANSPORTS
ZOU TC	TC TERCIARI COMERCIAL	DLL	ESPAIS LLIBRES I JARDINS
	TDM TERCIARI ILLA DENSA	DLE	EQUIPAMENT ESCOLAR
	TVC TERCIARI VOLUM CONTÈNIDOR	DLC	EQUIPAMENT CULTURAL
	TBA TERCIARI VOLUM AILLAT	DLD	EQUIPAMENT ESPORTIU
		DLS	EQUIPAMENT SERVEIS PÚBLICS
		DLA	EQUIPAMENT APARCAMENTS
		DLI	INFRAESTRUCTURES
		DLH	hidràuliques
		DES	sanejament
		DIA	abastiment aigua potable
		DLG	gasoducte
		DEE	energia elèctrica
		ID	infraestructures serveis urbans
			AMBIT DESAFECCIÓ SUBSOL DOTACIONAL
RÈGIM DE L'EDIFICACIÓ			
ALINEACIÓ EN SÒL URBÀ			
ALINEACIÓ EN SÒL URBANITZABLE AMB ORDENACIÓ DETALLADA			
NOMBRE D'ALTURES			
PATRIMONI			
BENS INMOBLES PROTEGITS			
BENS ARQUEOLÒGICS PROTEGITS			
BENS MOBLES PROTEGITS			

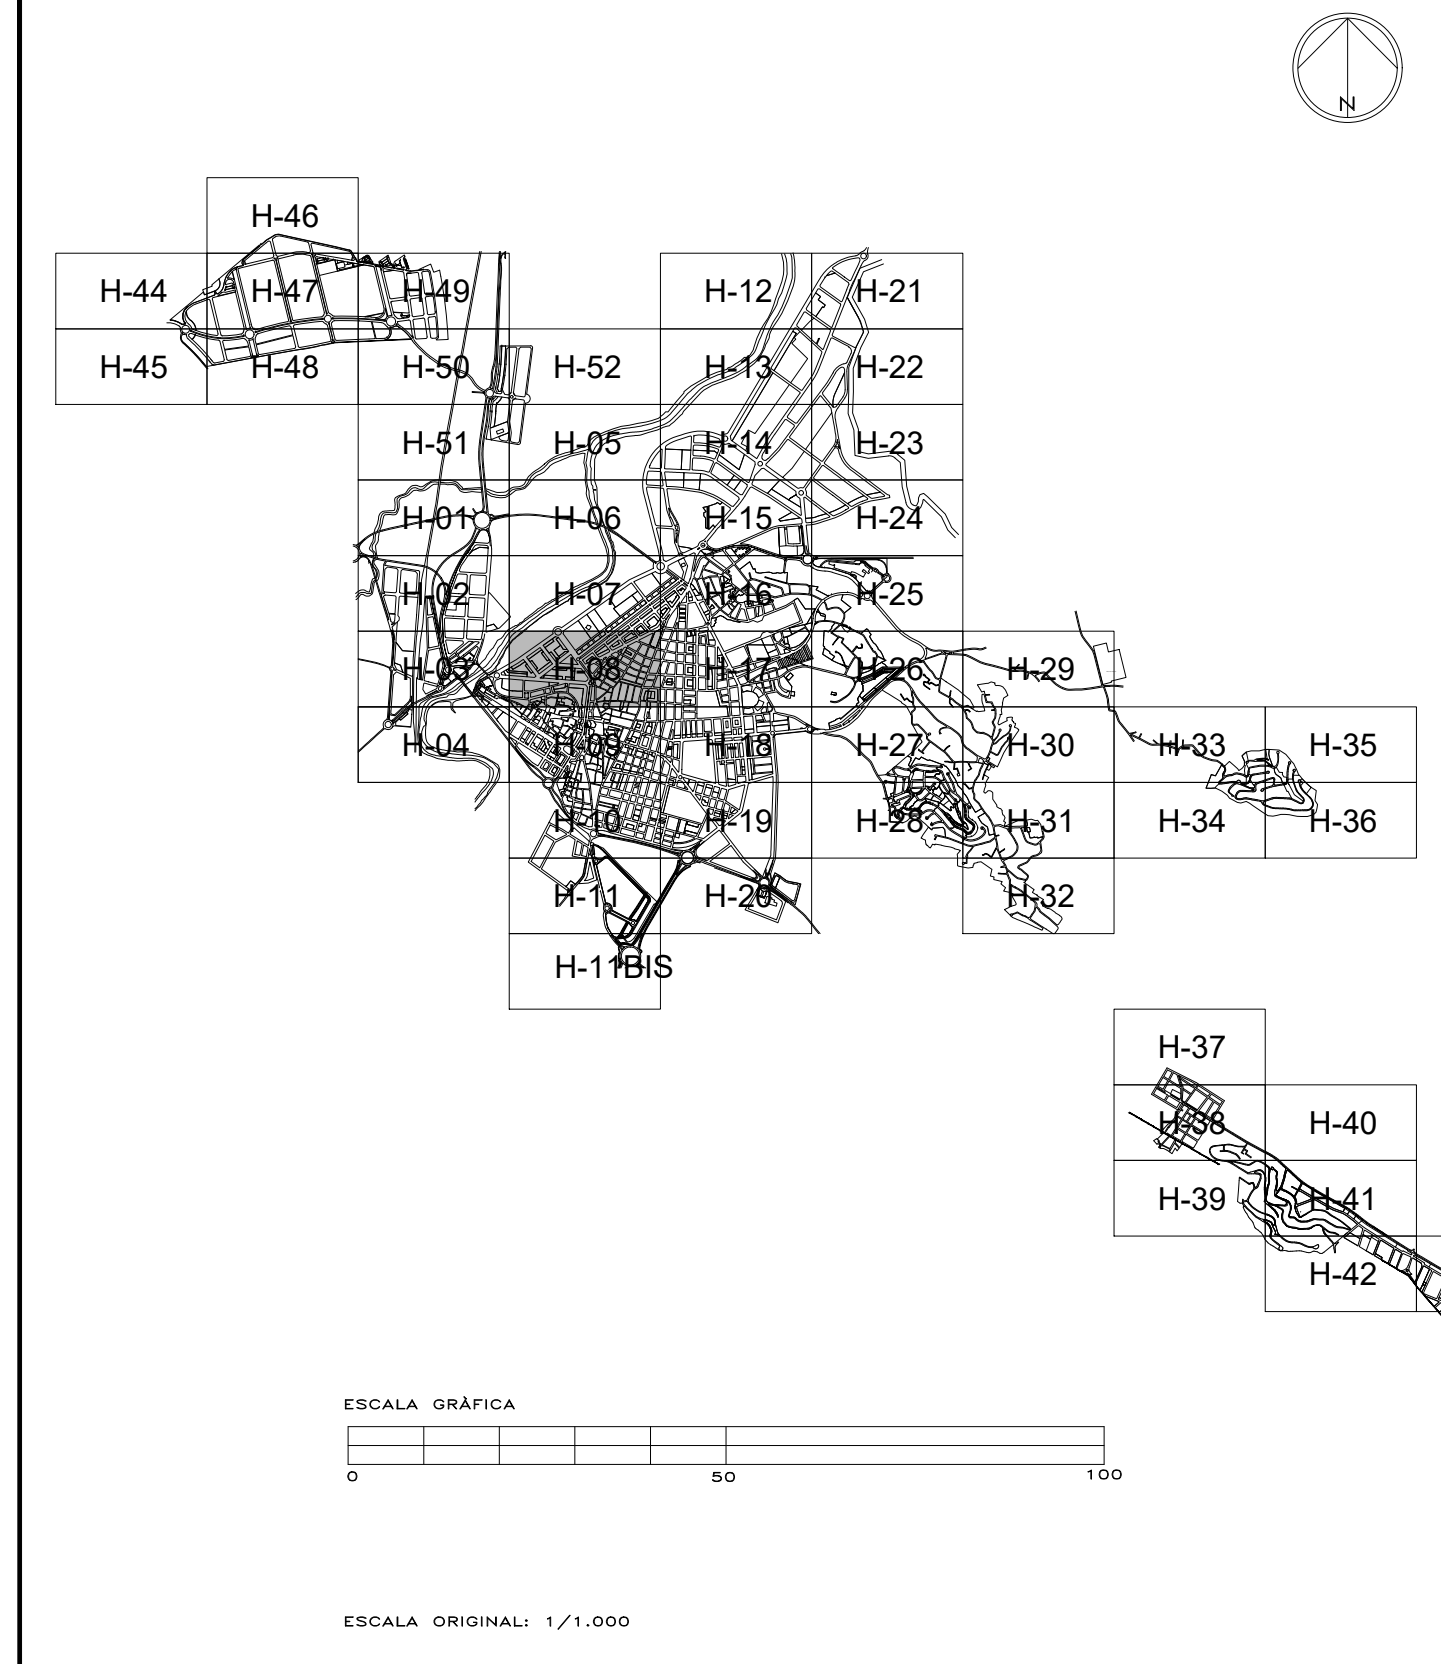

SUBSTITUEIX AL FULL N° 08 DE OCTUBRE 2013

Ajuntament d'Alzira

PLAN GENERAL



ORDENACIÓ URBANÍSTICA

ABRIL 2015

Esc. 1/1.000

AMBIT URBA

FULL N° 08

PER L'EQUIP REDACTOR

Signat: CRISTINA MARTINEZ ALGARRA

C 1