


CLASE DE SUELO (USABLE)				
ESTICA				
zona de ordenación urbanística viene fijada por las dos primeras la parcela)				
S/ADO	RESIDENCIAL HISTORICO			
S/EDA	RESIDENCIAL UNIFAMILIAR			
	RESIDENCIAL PLURIFAMILIAR			
	INDUSTRIAL			
	TERCIARIO			
ANEAMIENTO PARCIAL O REFORMA INTERIOR				
RXX	límite sector			
	àmbito del sector de planeamiento parcial o reforma interior XX,de caràcter RESIDENCIAL			
NXX	àmbito del sector de planeamiento parcial o reforma interior XX, de caràcter INDUSTRIAL			
XX	àmbito del sector de planeamiento parcial o reforma interior XX, de caràcter TERCIARIO			
IZADA				
ÁREA DE REPARTO ZONA NUEVA				
XX, en suelo RESIDENCIAL	límite área	ZND-REXX		
XX, en suelo INDUSTRIAL	área de reparto	ZND-INXX		
XX, en suelo TERCIARIO	área de reparto	ZND-TRXX		
XX, en suelo HISTORICO	área de reparto			
IELO URBANO				
RXXX	límite área			
	Programa de Actuación Integrada Residencial en suelo			
IXXX	Programa de Actuación Integrada Industrial en suelo			
ERXXX	Unidad de Ejecución Residencial en suelo urbanizable			
EIXXX	Unidad de Ejecución Industrial en suelo urbanizable			
TECCIÓN DE DOMINIO PÚBLICO				
TE ZONA DE AFECCIÓN				
	(Ver plano B2)			
S PECUÀRIES				
.....	(Ver plano B2)			
DOS				
DOTACIONES RED SEGUNDA				
TORICO " LA VILA "		SCV		
(ver PLÀ ESPECIAL DE ECCCIÓ DE LA VILA d'ALZIRA)		COMUNI		
TORICO	SVP	ZONAS V		
	SVJ	ZONAS V		
	SVA	ZONAS V		
IFAMILIAR AISLADA	SQE-DOC	EQUIP CENT		
IFAMILIAR ADOSADA	SQE-CUL	EQUIP CENT		
ABIERTA	SQE-DEP	EQUI		
	SQA	EQUIPAM ADMINIS		
	SQI-SEG	EQUI (Policia)		
PLURIFAMILIAR BLOQUE				
BLOC EXENTO	SCA	EQUIPAM		
	STD	EQUIPAM		
	SQM	EQUIPAM		
MERCIAL	SQI	INFRAES		
EN ISLA DENSA	SQI-HID			
EN BLOQUE EXENTO	SQI-S			
EN BLOQUE ADOSADO	SQI-G			
	SQI-A			
	SQI-E			
	SQI-U			
	SQI-GA			
	SCA#	Ámbito		
NOTA: Las siglas anteriores seg indican que son Dotacio				
ALINEACIÓNES				
NÚMERO DE ALTURAS				
BIENES INMUEBLES PROTEGICOS				

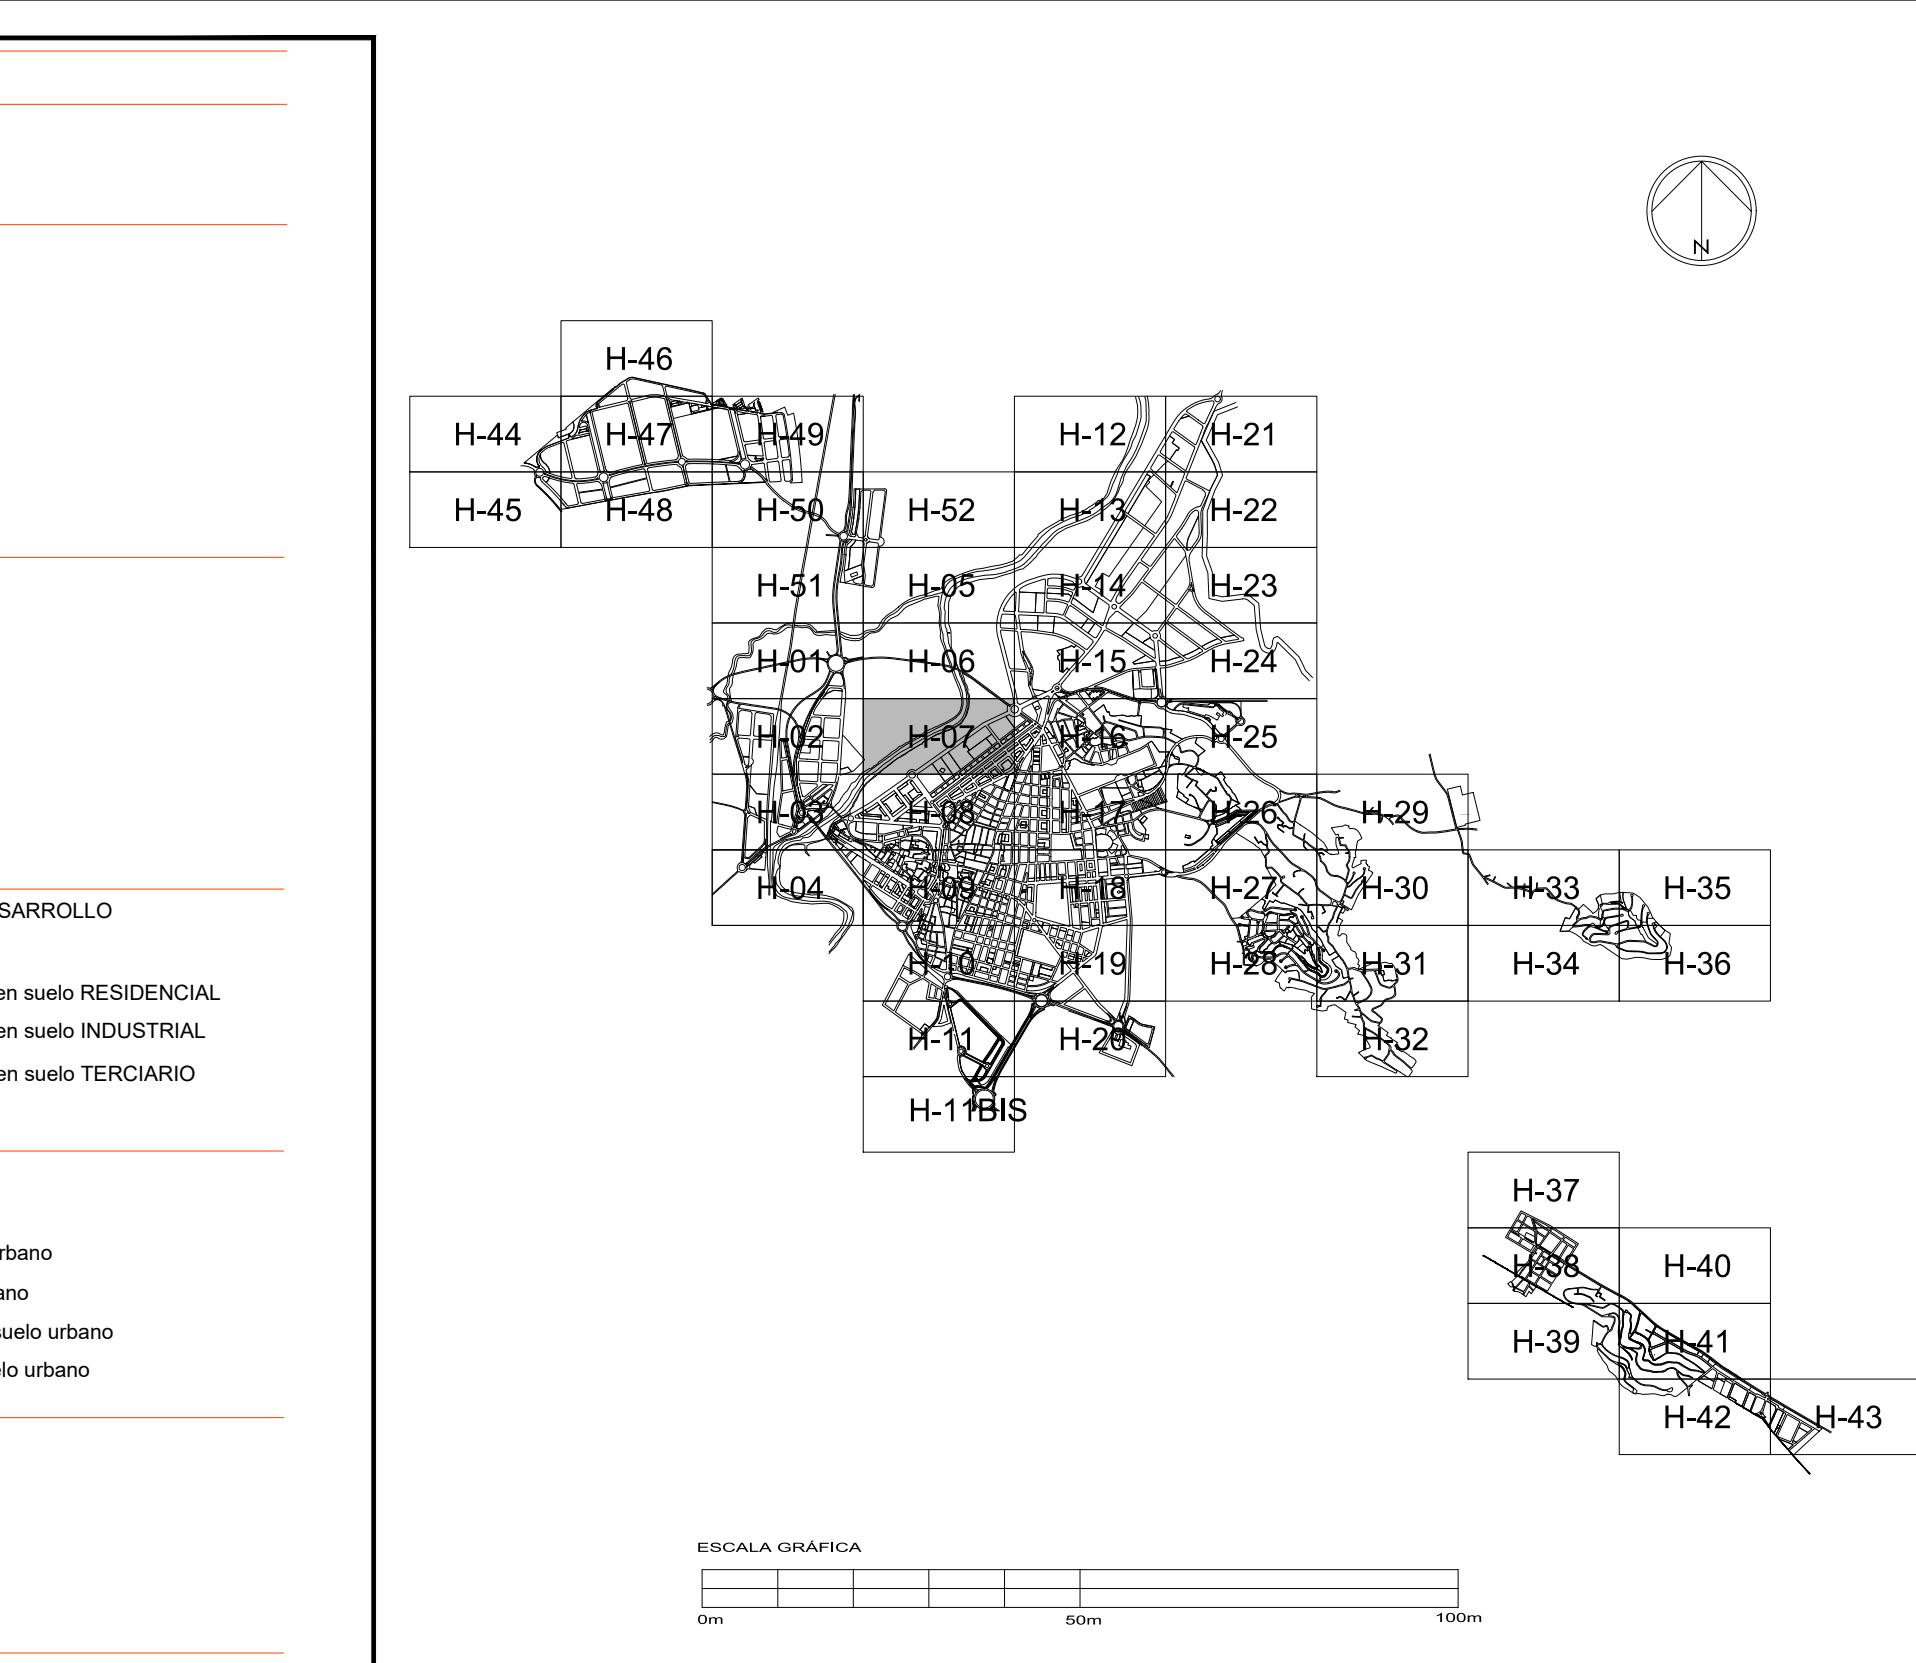


TO ASISTENCIAL CENTROS SANITARIOS
TO ASISTENCIAL CENTROS ASISTENCIALES

STRUCTURAS
Iráulicas
Meamiento
Asentimiento de agua potable
Soducto
Energia elèctrica
Vertedero de inertes

SUSTITUYE A LA HOJA N° 17 DE JULIO 2007

 ————— Ajuntament d'Alzira —————

PLAN GENERAL

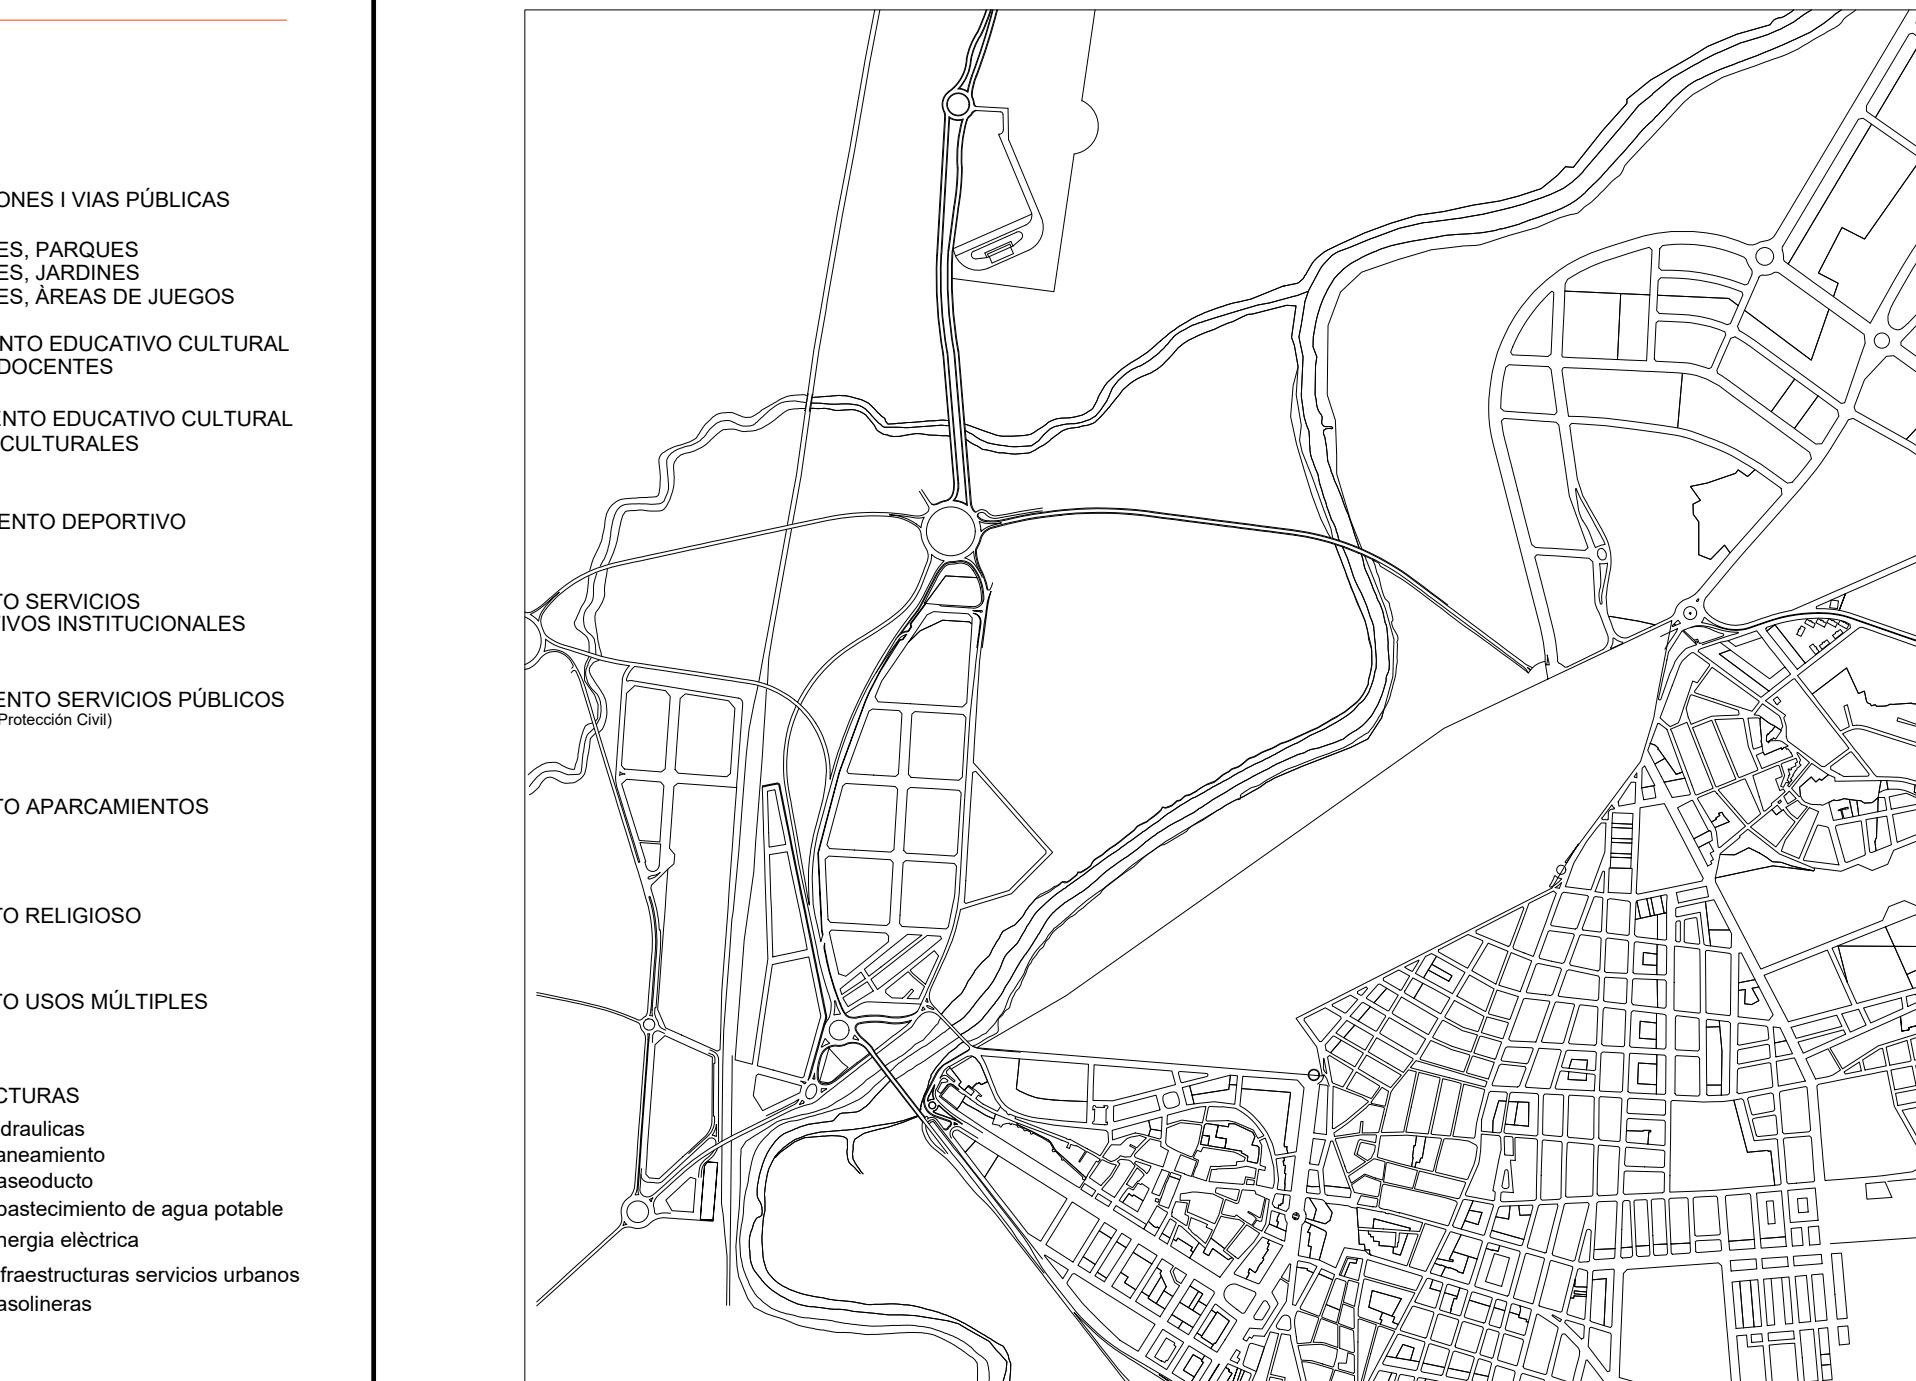

ORDENACIÓN URBANÍSTICA

IO 2021
ala 1/1.000
BITO URBANO
JA N° 17