
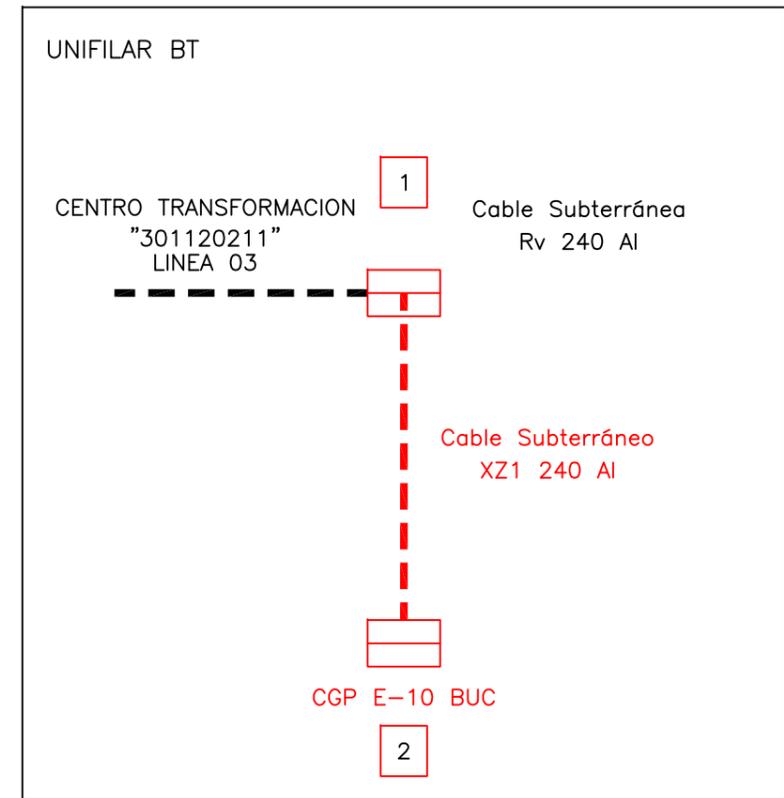


ENTRONQUE EN LSBT + EXTENSION LSBT

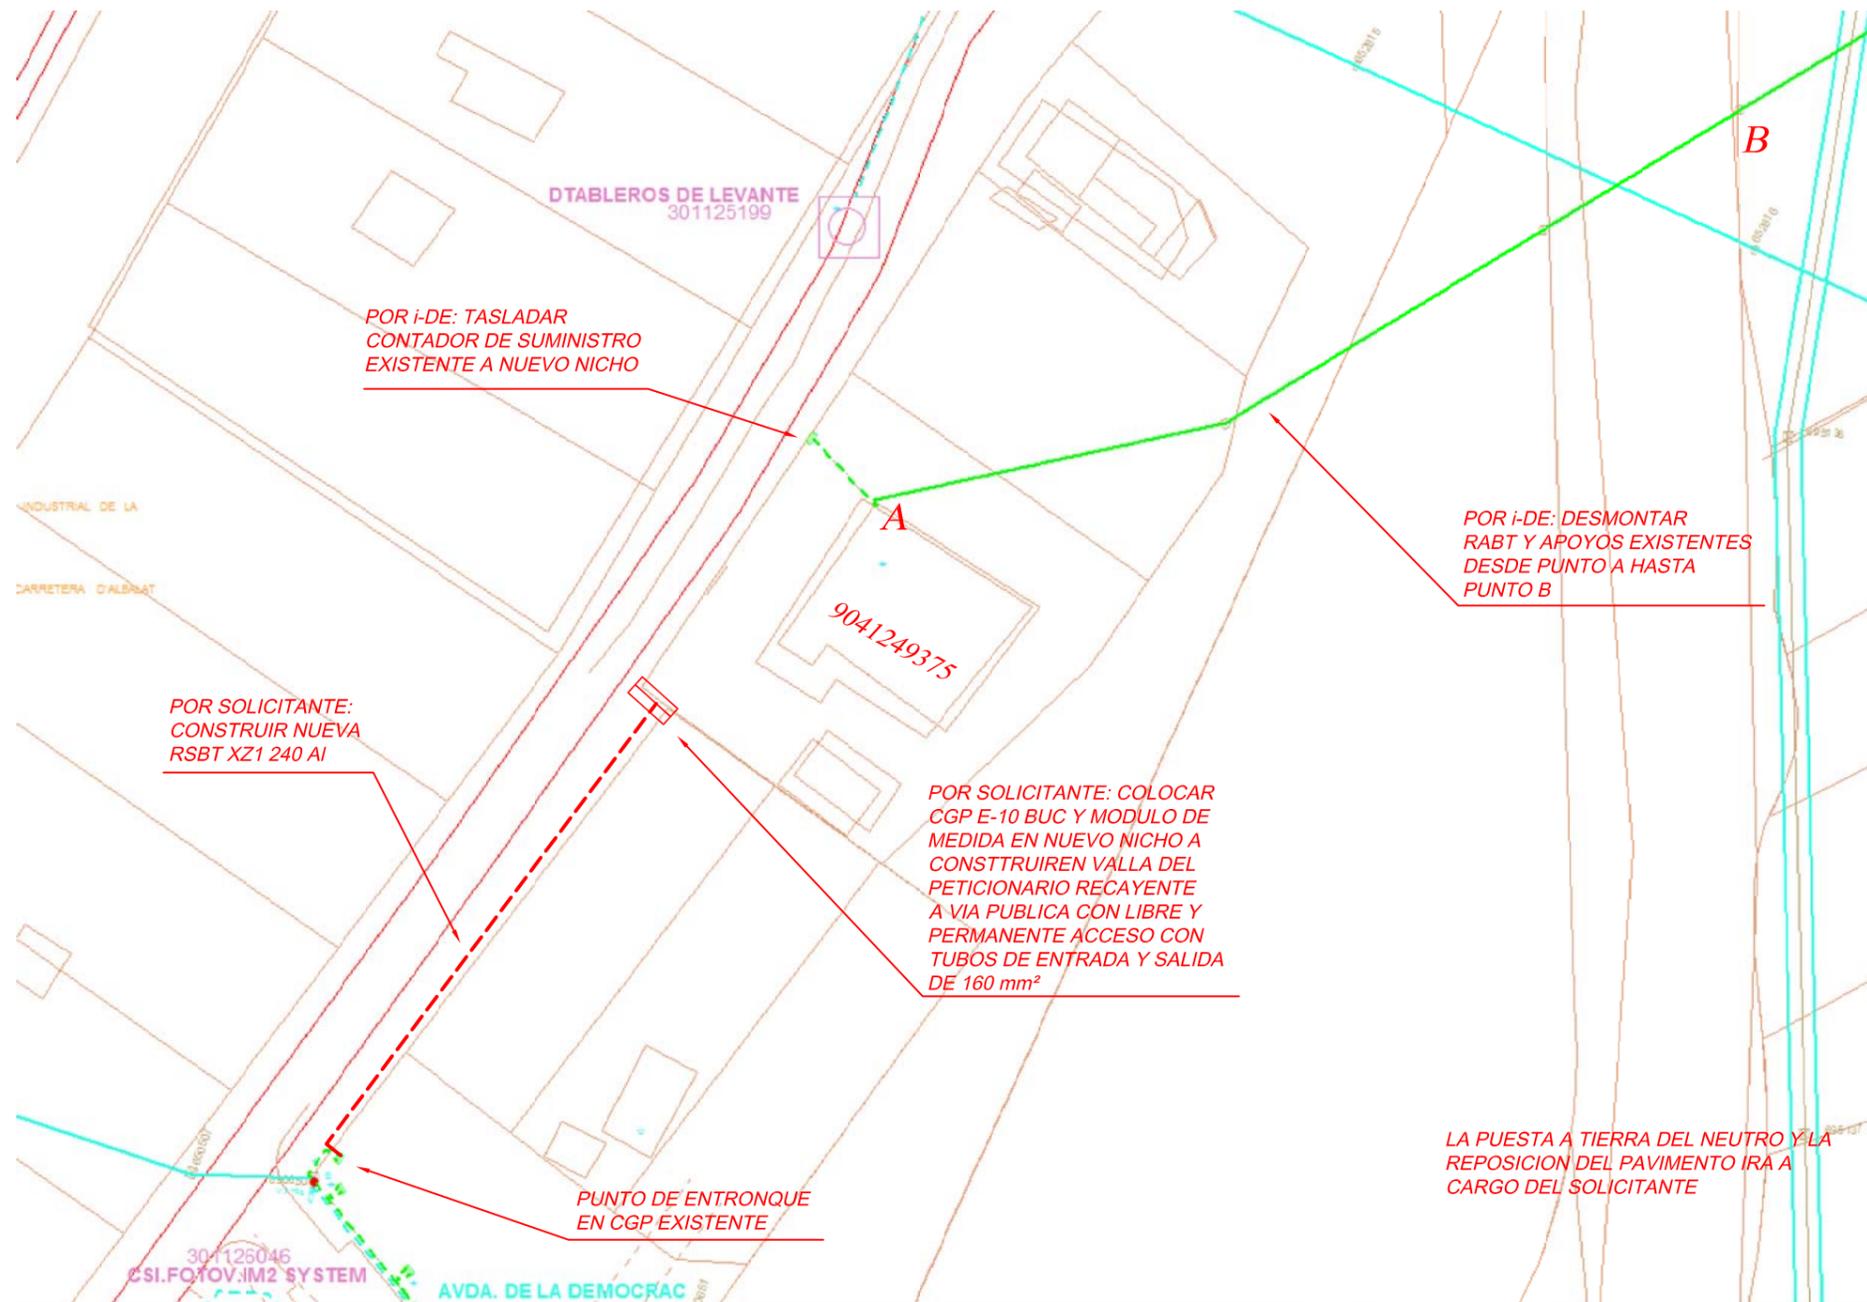

OBRA A REALIZAR

ENTRONQUE (a realizar por i-DE)
 1-Conexi3n a red subterranea de B.T. en CGP existente.
 2-Desmontar red a3rea y apoyos existentes.

A REALIZAR POR EL SOLICITANTE
 2-Construcci3n de l3nea con cable de XZ1 240 mm² desde CGP existente hasta nueva CGP a colocar en valla recayentea v3a p3blica.
 3-Realizar instalaciones de enlace.

LEYENDA

<p>△ CENTRO DE TRANSFORMACION IBERDROLA</p> <p>○ CENTRO DE TRANSFORMACION DE CLIENTE</p>	<p>□ ARQUETA EXISTENTE</p> <p>□ ARQUETA PROYECTADA</p> <p>○ TUBO LIBRE</p> <p>○ TUBO OCUPADO MT</p> <p>○ TUBO OCUPADO BT</p>	<p>— LINEA AEREA BAJA TENSION EXISTENTE</p> <p>--- LINEA AEREA BAJA TENSION A DESMONTAR</p> <p>--- LINEA SUBTERRANEA BAJA TENSION EXISTENTE</p> <p>--- LINEA SUBTERRANEA BAJA TENSION A DESMONTAR</p> <p>--- LINEA BAJA TENSION SUBT. PROYECTADA</p> <p>--- LINEA BAJA TENSION AEREA PROYECTADA</p> <p>□ CAJA DE PROTECCION O CPM EXISTENTE</p> <p>□ CAJA DE PROTECCION O CPM PROYECTADA</p>	<p>○ APOYO MADERA EXISTENTE</p> <p>□ APOYO HORMIGON EXISTENTE</p> <p>○ APOYO CHAPA EXISTENTE</p> <p>□ APOYO CELOSIA EXISTENTE</p> <p>□ APOYO HORMIGON PROYECTADO</p> <p>○ APOYO CHAPA PROYECTADO</p> <p>□ APOYO CELOSIA PROYECTADO</p> <p>--- PARCELA DE ACTUACION</p>
--	--	--	--

Fecha 12/05/2022 Preparado Hemag PLANO 9041249375

MODIFICACION INSTALACIONES DESVIO

AVDA LLIBERTAT D'ENSENYANÇA

ALZIRA VALENCIA