

ORDENACIÓ ESTRUCTURAL

CLASSIFICACIÓ SU	LÍMIT CLASSE SÒL		
ZONES D'ORDENACIÓ URBANÍSTICA (La pertinença a una determinada zona d'ordenació urbanística ve fixada per les dues primeres lletres de l'ús detallat assignat a la parcel·la.)			
RH	RESIDENCIAL HISTÒRIC		
RU	RESIDENCIAL UNIFAMILIAR		
RP	RESIDENCIAL PLURIFAMILIAR		
IA	INDÚSTRIA I EMAGATZEMAMENT		
TC	TERCIARI		
UC	USOS COMUNITARIS		
DELIMITACIÓ SECTORS DE PLANEJAMENT PARCIAL O REFORMA INTERIOR			
PIPIXX	Àmbit del sector de planejament parcial o reforma interior XX, de caràcter RESIDENCIAL		
PIPIXX	Àmbit del sector de planejament parcial o reforma interior XX, de caràcter INDUSTRIAL		
ÀREES DE REPARTIMENT			
ARIXXX	Àrea de repartiment XX, en sòl RESIDENCIAL		
AROX	Àrea de repartiment XX, en sòl INDUSTRIAL		
ARTXX	Àrea de repartiment XX, en sòl TERCIARI		
UNITATS D'EJECUCIÓ			
PARXX	Programa d'Actuació Integrada Residencial en sòl urbà		
PAIXX	Programa d'Actuació Integrada Industrial en sòl urbà		
UERXXX	Unitat d'Ejecució Residencial en sòl urbanitzable / sòl urbà		
UEIXXX	Unitat d'Ejecució Industrial en sòl urbanitzable / sòl urbà		
SERVIDUD I ZONES DE PROTECCIÓ DE DOMINI PÚBLIC			
LÍMIT ZONA D'AFECCIÓ (Veure plànol B2)			
VIES PECUÀRIES (Veure plànol B2)			
XARXA PRIMÀRIA O ESTRUCTURAL			
DEV	COMUNICACIONS I VIES PÚBLIQUES	DEC	EQUIPAMENT CULTURAL
DEB	CARRIL BICI	DED	EQUIPAMENT ESPORTIU
DET	TRANSPORTS	DES	EQUIPAMENTS SERVEIS PÚBLICS
DEL	ESPAIS LLIBRES, JARDINS	DEI	INFRAESTRUCTURES
DEE	EQUIPAMENT ESCOLAR	DEH	hidràuliques
		DES	sanejament
		DEA	abastiment aigua potable
		DEG	gasoducte
		DEE	energia elèctrica
		DEV	1. abastidor d'eternes 2. tractament RSU

ORDENACIÓ DETALLADA



RÈGIM DEL SÒL		ZOU UC	
ASSIGNACIÓ DETALLADA D'USOS		UCI	US COMUNITARI ESPAIS LLIBRES
ZOU RD		UCE	US COMUNITARI ESCOLAR
RH1	NUCLEO HISTÒRIC "LA VILA" (ve RA ESPECIAL DE PROTECCIÓ DE LA VILA D'ALZIRA)	UCC	US COMUNITARI CULTURAL
RH5		UCD	US COMUNITARI ESPORTIU
RH6	RESIDENCIAL HISTÒRIC	UCS	US COMUNITARI SERVEIS
ZOU RU		UCA	US COMUNITARI APARCAMENTS
RUA	UNIFAMILIAR AÏLLADA	UCG	US COMUNITARI GASOLINERES
RUH	RESIDENCIAL UNIFAMILIAR FILERA	UCR	US COMUNITARI RELIGIOS
RUM	RESIDENCIAL UNIFAMILIAR ILLA	DOTACIONS DE CARÀCTER LOCAL	
ZOU RP		DLV	COMUNICACIONS I VIES PÚBLIQUES
RPM	RESIDENCIAL PLURIFAMILIAR ILLA	DLT	TRANSPORTS
RMC	RESIDENCIAL ILLA COMPACTA	DLL	ESPAIS LLIBRES I JARDINS
RPB	RESIDENCIAL PLURIFAMILIAR BLOC	DLE	EQUIPAMENT ESCOLAR
RBE	RESIDENCIAL BLOC EXEMPT	DLC	EQUIPAMENT CULTURAL
ZOU IA		DLD	EQUIPAMENT ESPORTIU
IA1	INDÚSTRIA I EMAGATZEMAMENTS LLEUGERS	DLS	EQUIPAMENT SERVEIS PÚBLICS
IA2	INDÚSTRIA I EMAGATZEMAMENTS MITJANS	DLA	EQUIPAMENT APARCAMENTS
IA3	INDÚSTRIA I EMAGATZEMAMENTS PESATS	DLI	INFRAESTRUCTURES
ZOU TC		DLH	hidràuliques
TC	TERCIARI COMERCIAL	DLB	sanejament
TDM	TERCIARI ILLA DENSA	DLA	abastiment aigua potable
TVC	TERCIARI VOLUM CONTENIDOR	DLG	gasoducte
TBA	TERCIARI VOLUM AÏLLAT	DLB	energia elèctrica
		ID	infraestructures serveis urabans
			ÀMBIT DESAFECCIÓ SUBSOL DOTACIONAL

RÈGIM DE L'EDIFICACIÓ

ALINEACIÓ EN SÒL URBÀ	-----
ALINEACIÓ EN SÒL URBANITZABLE AMB ORDENACIÓ DETALLADA	
NOMBRE D'ALTURES	

PATRIMONI

●	BENS INMOBLES PROTEGITS
■	BENS ARQUEOLÒGICS PROTEGITS
■	BENS MOBLES PROTEGITS

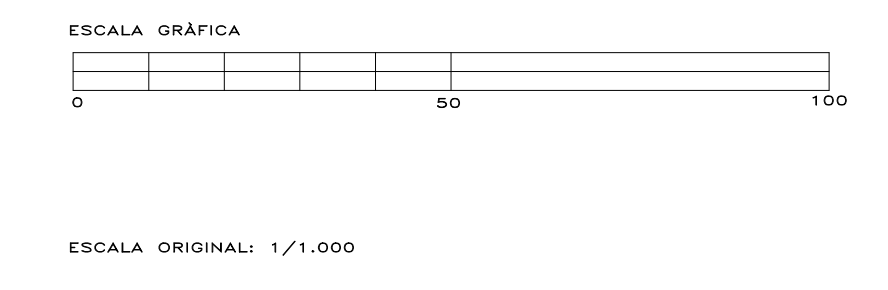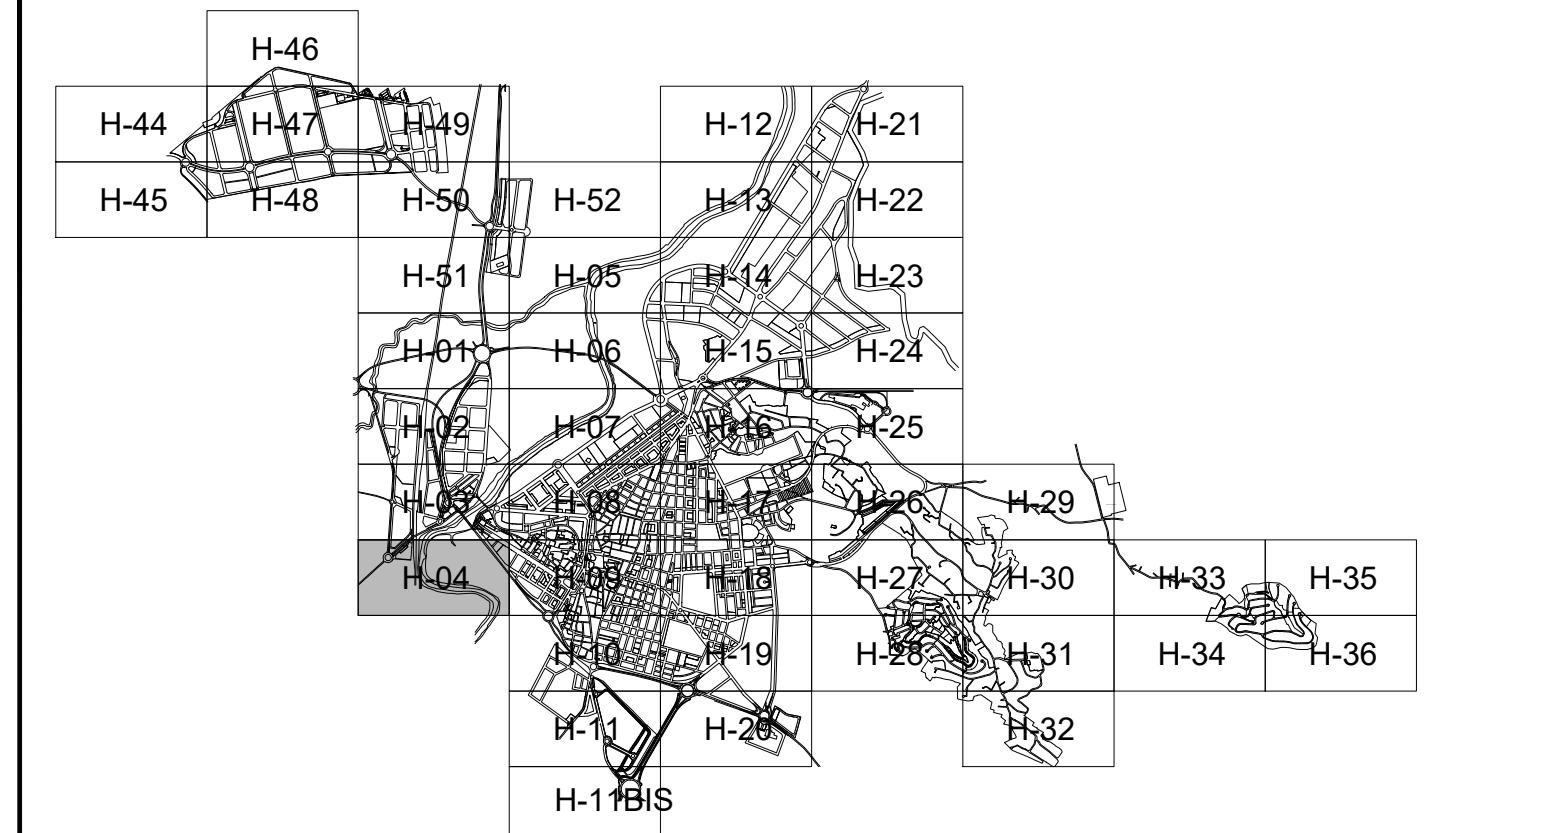

SUBSTITUEIX AL FULL N° 4 DE JULIOL 2007 C 1 N° 04

Ajuntament d'Alzira

PLAN GENERAL



ORDENACIÓ URBANÍSTICA

DESEMBRE 2019
Esc. 1/1.000
ÀMBIT URBA
FULL N° 04

PER L'EQUIP REDACTOR

Signat. CRISTINA MARTINEZ ALGARRA