

ORDENACIÓ ESTRUCTURAL

CLASSIFICACIÓ SU

 SUULE

LIMIT CLASSE SÒL

ZONES D'ORDENACIÓ URBANÍSTICA
 (La pertinença a una determinada zona d'ordenació urbanística ve fixada per les dues primeres lletres de l'ús detallat assignat a la parcel·la.)

RH	RESIDENCIAL HISTÒRIC
RU	RESIDENCIAL UNIFAMILIAR
RP	RESIDENCIAL PLURIFAMILIAR
IA	INDUSTRIAL I EMMAGATZEMATZAMENT
TC	TERCIARI
UC	USOS COMUNITARIS

DELIMITACIÓ SECTORS DE PLANEJAMENT PARCIAL O REFORMA INTERIOR

 SULE

PIPIXX
 Àmbit del sector de planejament parcial o reforma interior XX, de caràcter RESIDENCIAL

PIPIXX
 Àmbit del sector de planejament parcial o reforma interior XX, de caràcter INDUSTRIAL

ÀREES DE REPARTIMENT

 SULE

ARIXXX
 Àrea de repartiment XX, en sòl RESIDENCIAL

ARIXXX
 Àrea de repartiment XX, en sòl INDUSTRIAL

ARTXX
 Àrea de repartiment XX, en sòl TERCIARI

UNITATS D'EJECUCIÓ

 SULE

PARXX
 Programa d'Actuació Integrada Residencial en sòl urbà

PAIXX
 Programa d'Actuació Integrada Industrial en sòl urbà

UEIXXX
 Unitat d'Ejecució Residencial en sòl urbanitzable / sòl urbà

UEIXXX
 Unitat d'Ejecució Industrial en sòl urbanitzable / sòl urbà

SERVITUD I ZONES DE PROTECCIÓ DE DOMINI PÚBLIC

 SULE

LIMIT ZONA D'AFECCIÓ

 (Veure plànol B2)

VIES PECUÀRIES

 (Veure plànol B2)

XARXA PRIMÀRIA O ESTRUCTURAL

---	DEV COMUNICACIONS I VIES PÚBLIQUES	---	DEC EQUIPAMENT CULTURAL
●●●	DEV CARRIL BICI	---	DED EQUIPAMENT ESPORTIU
---	DET TRANSPORTS	---	DES EQUIPAMENTS SERVEIS PÚBLICS
---	DEL ESPAIS LLIBRES, JARDINS	---	DEI INFRAESTRUCTURES
---	DEE EQUIPAMENT ESCOLAR	---	DEH Hidràuliques
		---	DES sanejament
		---	DEA abastiment aigua potable
		---	DEG gasoducte
		---	DEE energia elèctrica
		---	DEV 1. associador d'obres
		---	2. tractament RSU

ORDENACIÓ DETALLADA

RÈGIM DEL SÒL

ASSIGNACIÓ DETALLADA D'USOS

ZOU RD

---	RH1 RESIDENCIAL HISTÒRIC: "LA VILA" (veure plànols sèrie D)	---	ZOU UC
---	RH5 RESIDENCIAL HISTÒRIC	---	UCI US COMUNITARI ESPAIS LLIBRES
---	RH6 RESIDENCIAL HISTÒRIC	---	UCE US COMUNITARI ESCOLAR
---	RUA UNIFAMILIAR AÏLLADA	---	UCD US COMUNITARI CULTURAL
---	RUH RESIDENCIAL UNIFAMILIAR FILERA	---	UCS US COMUNITARI SERVEIS
---	RUM RESIDENCIAL UNIFAMILIAR ILLA	---	UCA US COMUNITARI APARCAMENTS
---	RPM RESIDENCIAL PLURIFAMILIAR ILLA	---	UCG US COMUNITARI GASOLINERES
---	RMC RESIDENCIAL ILLA COMPACTA	---	UCR US COMUNITARI RELIGIOS
---	RPB RESIDENCIAL PLURIFAMILIAR BLOC	---	DOTACIONS DE CARÀCTER LOCAL
---	RBE RESIDENCIAL BLOC EXEMPT	---	DLV COMUNICACIONS I VIES PÚBLIQUES
---	ZOU IA	---	DLT TRANSPORTS
---	IA1 INDUSTRIAL I EMMAGATZEMATZMENTS LLEUGERS	---	DLL ESPAIS LLIBRES I JARDINS
---	IAH INDUSTRIAL I EMMAGATZEMATZMENTS MITJANS	---	DLE EQUIPAMENT ESCOLAR
---	IAP INDUSTRIAL I EMMAGATZEMATZMENTS PESATS	---	DLC EQUIPAMENT CULTURAL
---	ZOU TC	---	DLD EQUIPAMENT ESPORTIU
---	TC TERCARI COMERCIAL	---	DLS EQUIPAMENT SERVEIS PÚBLICS
---	TDM TERCARI ILLA DENSEA	---	DLA EQUIPAMENT APARCAMENTS
---	TVC TERCARI VOLUM CONTENIDOR	---	DLI INFRAESTRUCTURES
---	TBA TERCARI VOLUM AÏLLAT	---	DLH Hidràuliques
		---	DLIS sanejament
		---	DLA abastiment aigua potable
		---	DLC gasoducte
		---	DLIE energia elèctrica
		---	ID infraestructures serveis urbans

RÈGIM DE L'EDIFICACIÓ

 ALINEACIÓ EN SÒL URBÀ

 ALINEACIÓ EN SÒL URBANITZABLE AMB ORDENACIÓ DETALLADA



 NOMBRE D'ALTURES

PATRIMONI

● BENS INMOBLES PROTEGITS

● BENS ARQUEOLÒGICS PROTEGITS

● BENS MOBLES PROTEGITS

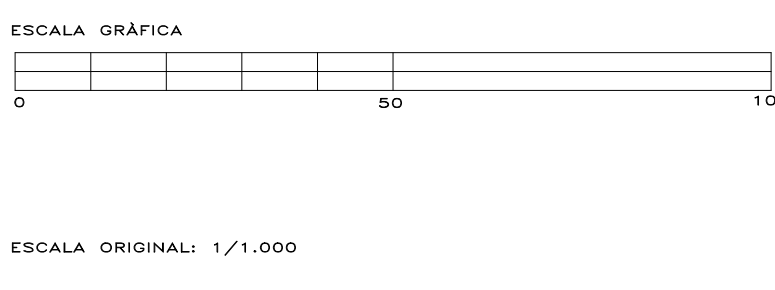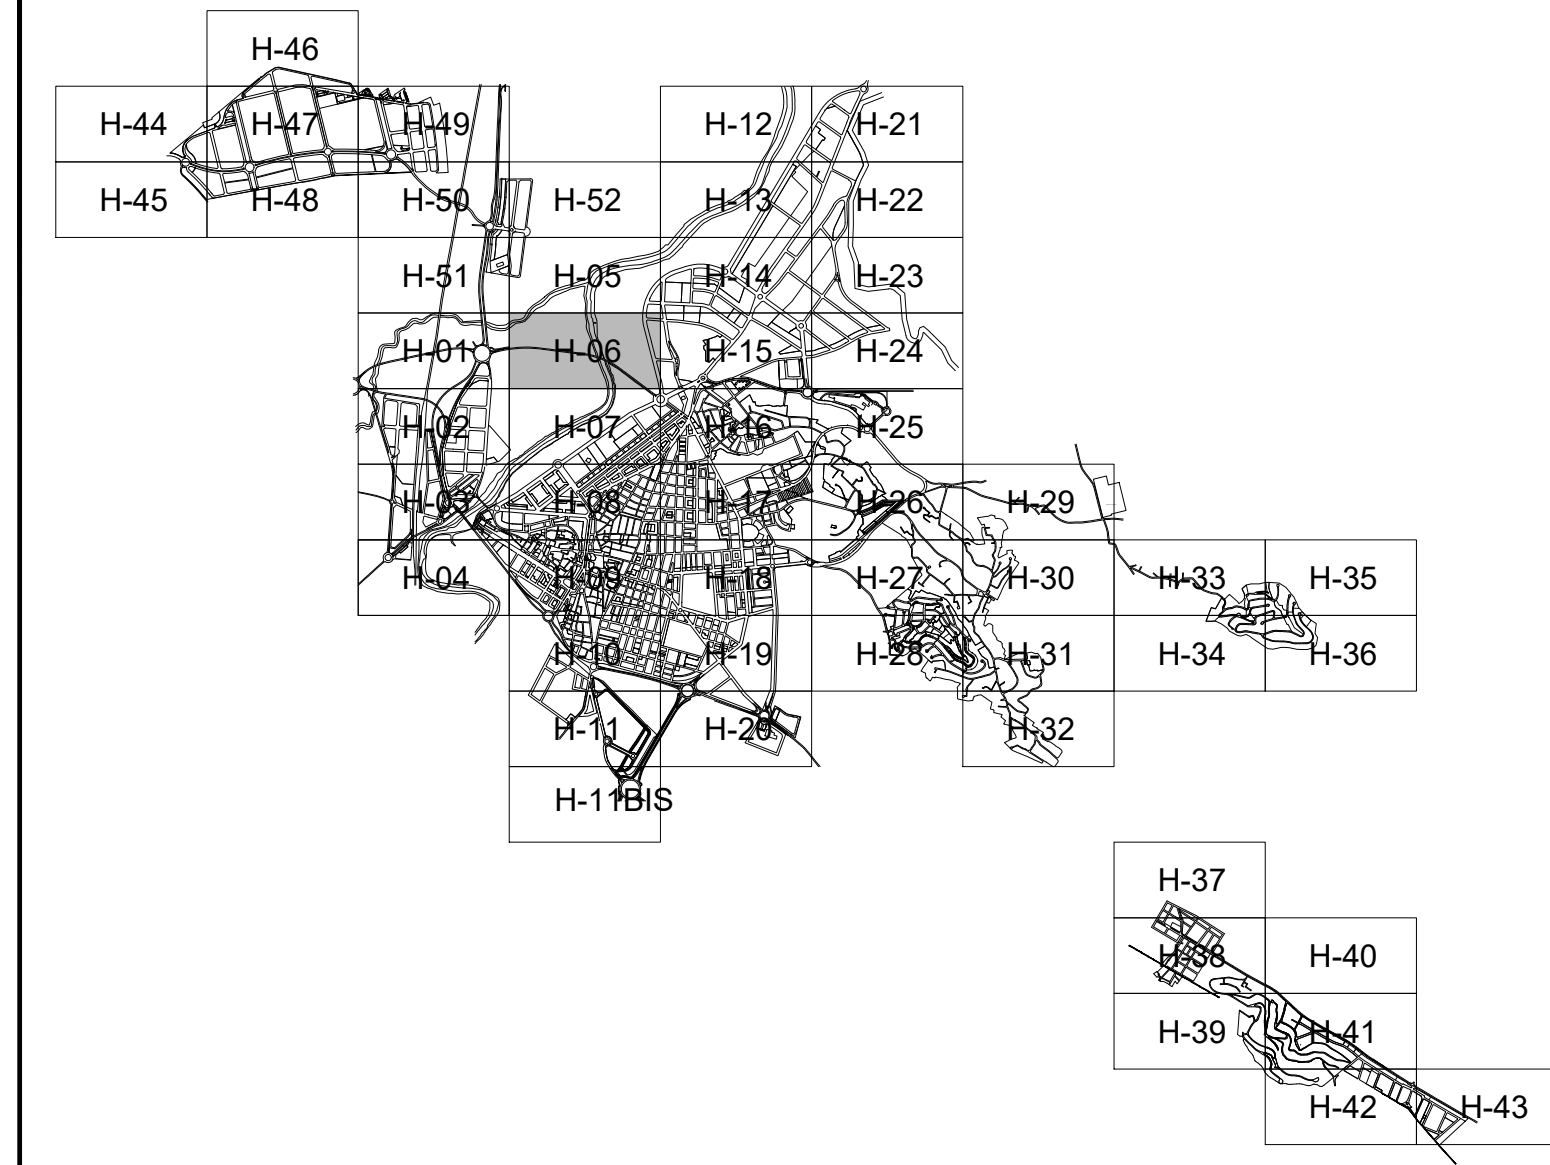

SUBSTITUEIX AL FULL N° 6 DE GENER 2002

Ajuntament d'Alzira

PLAN GENERAL

C 1 N° 06



ORDENACIÓ URBANÍSTICA

SEPTEMBRE 2006

Esc. 1/1.000

AMBIT URBA

FULL N° 06

PER L'EQUIP REDACTOR

Signat: CRISTINA MARTÍNEZ ALGARRA
 DANIEL RUIFÈREZ CORTIJO

C 1