

ORDENACIÓ ESTRUCTURAL

CLASSIFICACIÓ SU	LÍMIT CLASSE SÒL
*****	*****
ZONES D'ORDENACIÓ URBANÍSTICA	
(La pertinença a una determinada zona d'ordenació urbanística ve fixada per les dues primeres lletres de l'ús detallat assignat a la parcel·la.)	
RH	RESIDENCIAL HISTÒRIC
RU	RESIDENCIAL UNIFAMILIAR
RP	RESIDENCIAL PLURIFAMILIAR
IA	INDÚSTRIA I EMAGATZEMAMENT
TC	TERCIARI
UC	USOS COMUNITARIS
DELIMITACIÓ SECTORS DE PLANEJAMENT PARCIAL O REFORMA INTERIOR	
PIIXXX	Àmbit del sector de planejament parcial o reforma interior XX, de caràcter RESIDENCIAL
PIIXXX	Àmbit del sector de planejament parcial o reforma interior XX, de caràcter INDUSTRIAL
ÀREES DE REPARTIMENT	
ARIXXX	Àrea de repartiment XX, en sòl RESIDENCIAL
ARIXXX	Àrea de repartiment XX, en sòl INDUSTRIAL
ARTXXX	Àrea de repartiment XX, en sòl TERCIARI
UNITATS D'EJECUCIÓ	
PARXX	Unitat d'Ejecució Residencial en sòl urbà
PAIXX	Programa d'Actuació Integrada Industrial en sòl urbà
UIEXXXX	Unitat d'Ejecució Industrial en sòl urbanitzable / sòl urbà
UIEXXXX	Unitat d'Ejecució Industrial en sòl urbanitzable / sòl urbà

SERVITUD I ZONES DE PROTECCIÓ DE DOMINI PÚBLIC

LÍMIT ZONA D'AFECCIÓ	(Veure plànol B2)
VIES PECUÀRIES	(Veure plànol B2)

XARXA PRIMÀRIA O ESTRUCTURAL

DEV COMUNICACIONS I VIES PÚBLIQUES	DEC EQUIPAMENT CULTURAL
DEV CARRIL BICI	DED EQUIPAMENT ESPORTIU
DET TRANSPORTS	DES EQUIPAMENTS SERVEIS PÚBLICS
DEL ESPAIS LLIBRES, JARDINS	DEI INFRAESTRUCTURES
DEE EQUIPAMENT ESCOLAR	DEH Hidràuliques
	DES sanejament
	DEA abastiment aigua potable
	DEIG gasoducte
	DEIE energia elèctrica
	DEV 1 abocador d'aigües
	2 tractament RSU

ORDENACIÓ DETALLADA



RÈGIM DEL SÒL	ZOU UC	UCI US COMUNITARI ESPAIS LLIBRES
ASSIGNACIÓ DETALLADA D'USOS	UCB US COMUNITARI ESCOLAR	UCD US COMUNITARI CULTURAL
ZOU RD	UCF US COMUNITARI CULTURAL	UCD US COMUNITARI ESPORTIU
RH1 RESIDENCIAL HISTÒRIC: "LA VILA"	UCS US COMUNITARI SERVEIS	UCA US COMUNITARI APARCAMENTS
RH5 (veure plànols sèrie D)	UCG US COMUNITARI GASOLINERES	UCR US COMUNITARI RELIGIOS
RH6 RESIDENCIAL HISTÒRIC	UCO US COMUNITARI LOCAL	
ZOU RU	DOTACIONS DE CARÀCTER LOCAL	
RUA UNIFAMILIAR AÏLLADA	DLV COMUNICACIONS I VIES PÚBLIQUES	
RUH RESIDENCIAL UNIFAMILIAR FILERA	DLT TRANSPORTS	
RUM RESIDENCIAL UNIFAMILIAR ILLA	DLL ESPAIS LLIBRES I JARDINS	
ZOU RP	DLE EQUIPAMENT ESCOLAR	
RPM RESIDENCIAL PLURIFAMILIAR ILLA	DLC EQUIPAMENT CULTURAL	
RMC RESIDENCIAL ILLA COMPACTA	DLD EQUIPAMENT ESPORTIU	
ZOU IA	DLS EQUIPAMENT SERVEIS PÚBLICS	
IA1 INDUSTRIAL I EMAGATZEMAMENTS LLEUGERS	DLA EQUIPAMENT APARCAMENTS	
IA2 INDUSTRIAL I EMAGATZEMAMENTS MITJANS	DLI INFRAESTRUCTURES	
IA3 INDUSTRIAL I EMAGATZEMAMENTS PESATS	DLH Hidràuliques	
ZOU TC	DLB sanejament	
TC TERCARI COMERCIAL	DLA abastiment aigua potable	
TDM TERCARI ILLA DENSEA	DLIG gasoducte	
TVC TERCARI VOLUM CONTENIDOR	DLIE energia elèctrica	
TBA TERCARI VOLUM AÏLLAT	ID infraestructures serveis urbans	

RÈGIM DE L'EDIFICACIÓ

-----	ALINEACIÓ EN SÒL URBÀ
-----	ALINEACIÓ EN SÒL URBANITZABLE
-----	AMB ORDENACIÓ DETALLADA
-----	NOMBRE D'ALTURES

PATRIMONI

●	BENS INMOBLES PROTEGITS
■	BENS ARQUEOLÒGICS PROTEGITS
■	BENS MOBLES PROTEGITS

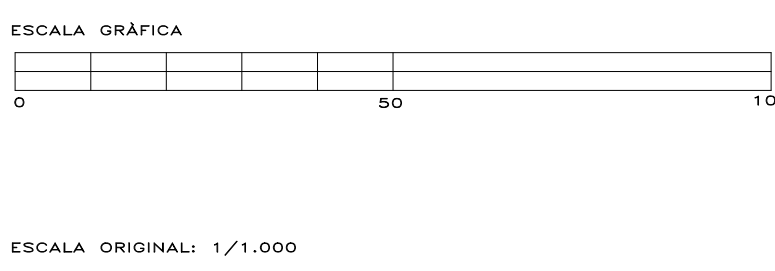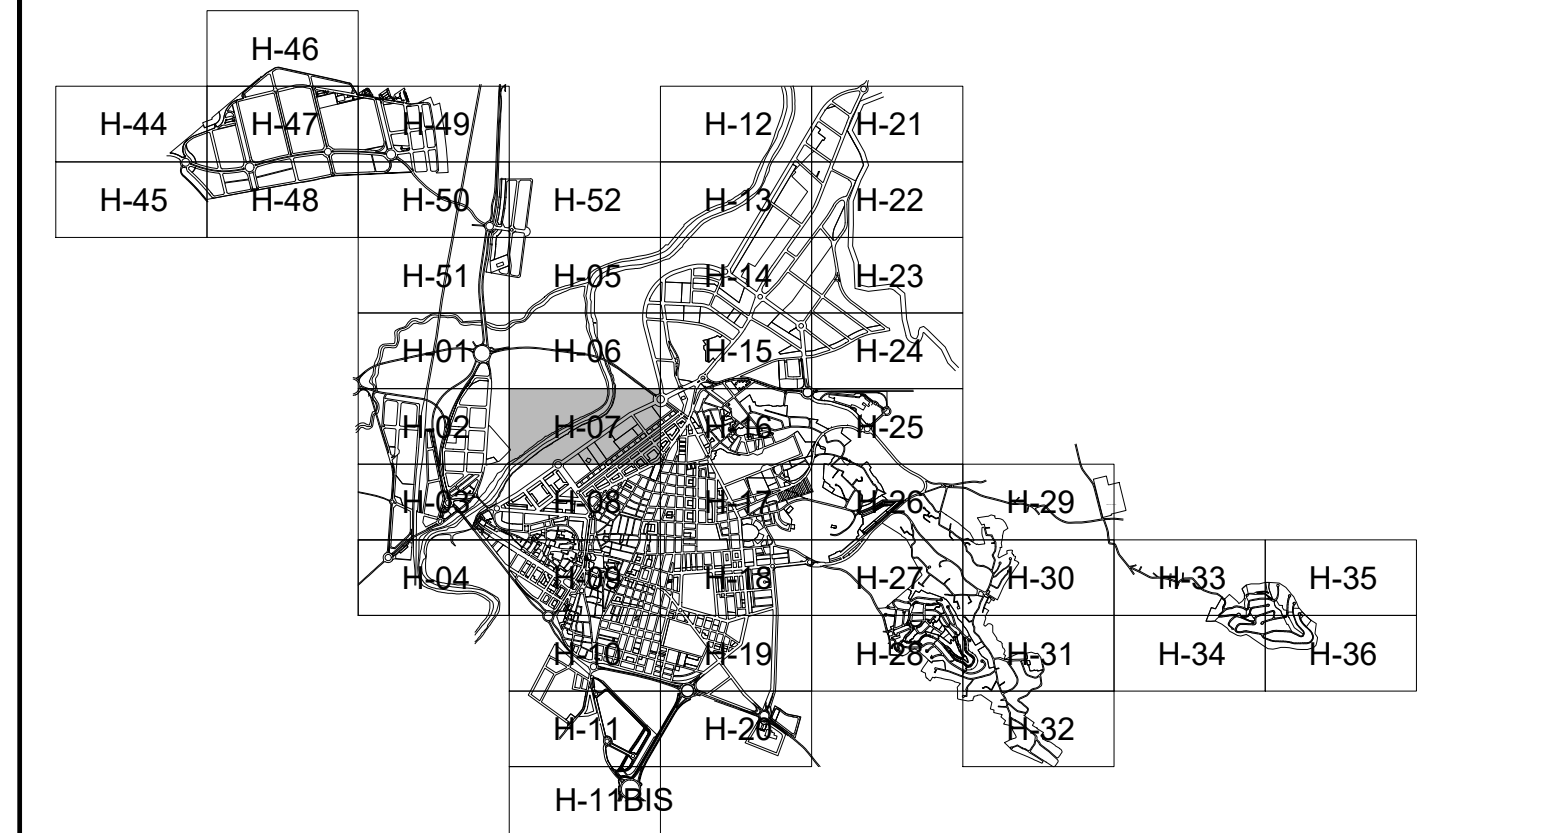

ESCALA ORIGINAL: 1/1.000

SUBSTITUEIX AL FULL N° 07 DE OCTUBRE 2013 C 1 N° 07

Ajuntament d'Alzira
PLAN GENERAL



ORDENACIÓ URBANÍSTICA
ABRIL 2015
Esc. 1/1.000
ÀMBIT URBA
FULL N° 07

PER L'EQUIP REDACTOR
Signat. CRISTINA MARTINEZ ALGARRA
C 1