

**ORDENACIÓ ESTRUCTURAL**

CLASSIFICACIÓ ZOU \*\*\*\*\*  
SUBLE \*\*\*\*\*  
LIMIT CLASSE SOL \*\*\*\*\*

**ZONES D'ORDENACIÓ URBANÍSTICA**  
(La pertinença a una determinada zona d'ordenació urbanística ve fixada per les dues primeres lletres de les sigles assignades a la parcel·la.)

RH	RESIDENCIAL HISTÒRIC
RU	RESIDENCIAL UNIFAMILIAR
RP	RESIDENCIAL PLURIFAMILIAR
IA	INDUSTRIA I EMAGATZEMAMENT
TC	TERCERÀRI
UC	USOS COMUNITARIS

**DELIMITACIÓ SECTORS DE PLANEJAMENT PARCIAL O REFORMA INTERIOR**  
LIMIT SECTOR \*\*\*\*\*  
LIMIT INTERIOR \*\*\*\*\*

**ÀREES DE REPARTIMENT**  
LIMIT ÀREA \*\*\*\*\*  
ÀREA DE REPARTIMENT XX, EN SÒL RESIDENCIAL  
ÀREA DE REPARTIMENT XX, EN SÒL INDUSTRIAL  
ÀREA DE REPARTIMENT XX, EN SÒL TERCERÀRI

**UNITATS D'EJECUCIÓ**  
LIMIT ÀREA \*\*\*\*\*  
PROGRAMA D'ACTUACIÓ INTEGRADA RESIDENCIAL EN SÒL URBÀ  
PROGRAMA D'ACTUACIÓ INTEGRADA INDUSTRIAL EN SÒL URBÀ  
UNITAT D'EJECUCIÓ RESIDENCIAL EN SÒL URBANITZABLE / SÒL URBÀ  
UNITAT D'EJECUCIÓ INDUSTRIAL EN SÒL URBANITZABLE / SÒL URBÀ

**SERVITUD I ZONES DE PROTECCIÓ DE DOMINI PÚBLIC**  
LIMIT ZONA D'AFECCIÓ \*\*\*\*\*  
VIES PECUÀRIES \*\*\*\*\* (Veure plànol B2)  
VIES PÚBLIQUES \*\*\*\*\* (Veure plànol B2)

**XARXA PRIMÀRIA O ESTRUCTURAL**

DEV	COMUNICACIONS I VIES PÚBLIQUES
DEV	CARRIL BICI
DET	TRANSPORTS
DEL	ESPAYS LLIBRES, JARDINS
DEE	EQUIPAMENT ESCOLAR
DEC	EQUIPAMENT CULTURAL
DED	EQUIPAMENT ESPORTIU
DES	EQUIPAMENTS SERVEIS PÚBLICS
DEI	INFRAESTRUCTURES
DEH	hidràuliques sarriament
DEA	abastiment aigua potable
DEE	gasoducte
DEE	energia elèctrica
DEV	1. abastiment d'energia 2. tractament RSU

**ORDENACIÓ DETALLADA**

**RÈGIM DE SOL**

**ASSIGNACIÓ DETALLADA D'USOS**

ZOU RD	RH1 RESIDENCIAL HISTÒRIC "LA VILA" (Veure plànol sèrie D)
	RH5 RESIDENCIAL HISTÒRIC
ZOU RU	RUH UNIFAMILIAR AILLADA
	RUH RESIDENCIAL UNIFAMILIAR FILERA
	RUM RESIDENCIAL UNIFAMILIAR ILLA
ZOU RP	RPM RESIDENCIAL PLURIFAMILIAR ILLA
	RMC RESIDENCIAL ILLA COMPACTA
	RPS RESIDENCIAL PLURIFAMILIAR BLOC
	RBE RESIDENCIAL BLOC EXEMPT
ZOU IA	IAL INDUSTRIAL I EMAGATZEMAMENTS LLEUGERS
	IAM INDUSTRIAL I EMAGATZEMAMENTS MITJANS
	IAP INDUSTRIAL I EMAGATZEMAMENTS PESATS
ZOU TC	TC TERCERÀRI COMERCIAL
	TDM TERCERÀRI ILLA DENSÀ
	TIC TERCERÀRI VOLUM CONTENIDOR
	TBA TERCERÀRI VOLUM AILLAT

**ZOU UC**

UC1	US COMUNITARI ESPAYS LLIBRES
UC2	US COMUNITARI ESCOLAR
UC3	US COMUNITARI CULTURAL
UC4	US COMUNITARI ESPORTIU
UC5	US COMUNITARI SERVEIS
UC6	US COMUNITARI APARCAMENTS
UC7	US COMUNITARI GASOLINERES
UC8	US COMUNITARI RELIGIOS

**DOTACIONS DE CARÀCTER LOCAL**


DLV	COMUNICACIONS I VIES PÚBLIQUES
DLT	TRANSPORTS
DLE	ESPAYS LLIBRES I JARDINS
DLE	EQUIPAMENT ESCOLAR
DLC	EQUIPAMENT CULTURAL
DLD	EQUIPAMENT ESPORTIU
DLS	EQUIPAMENT SERVEIS PÚBLICS
DLA	EQUIPAMENT APARCAMENTS
DLI	INFRAESTRUCTURES
DLH	hidràuliques sarriament
DLE	abastiment aigua potable
DLE	gasoducte
DLE	energia elèctrica
ID	infraestructures serveis urbans

**RÈGIM DE L'EDIFICACIÓ**

ALINEACIÓ EN SÒL URBÀ \*\*\*\*\*  
ALINEACIÓ EN SÒL URBANITZABLE \*\*\*\*\*  
ÀMBIT D'ORDENACIÓ DETALLADA \*\*\*\*\*  
NOMBRE D'ALTURES \*\*\*\*\*

**PATRIMONI**

RENS IMMOBLES PROTEGITS  
RENS ANGLÈSOLICS PROTEGITS  
RENS MOBLES PROTEGITS

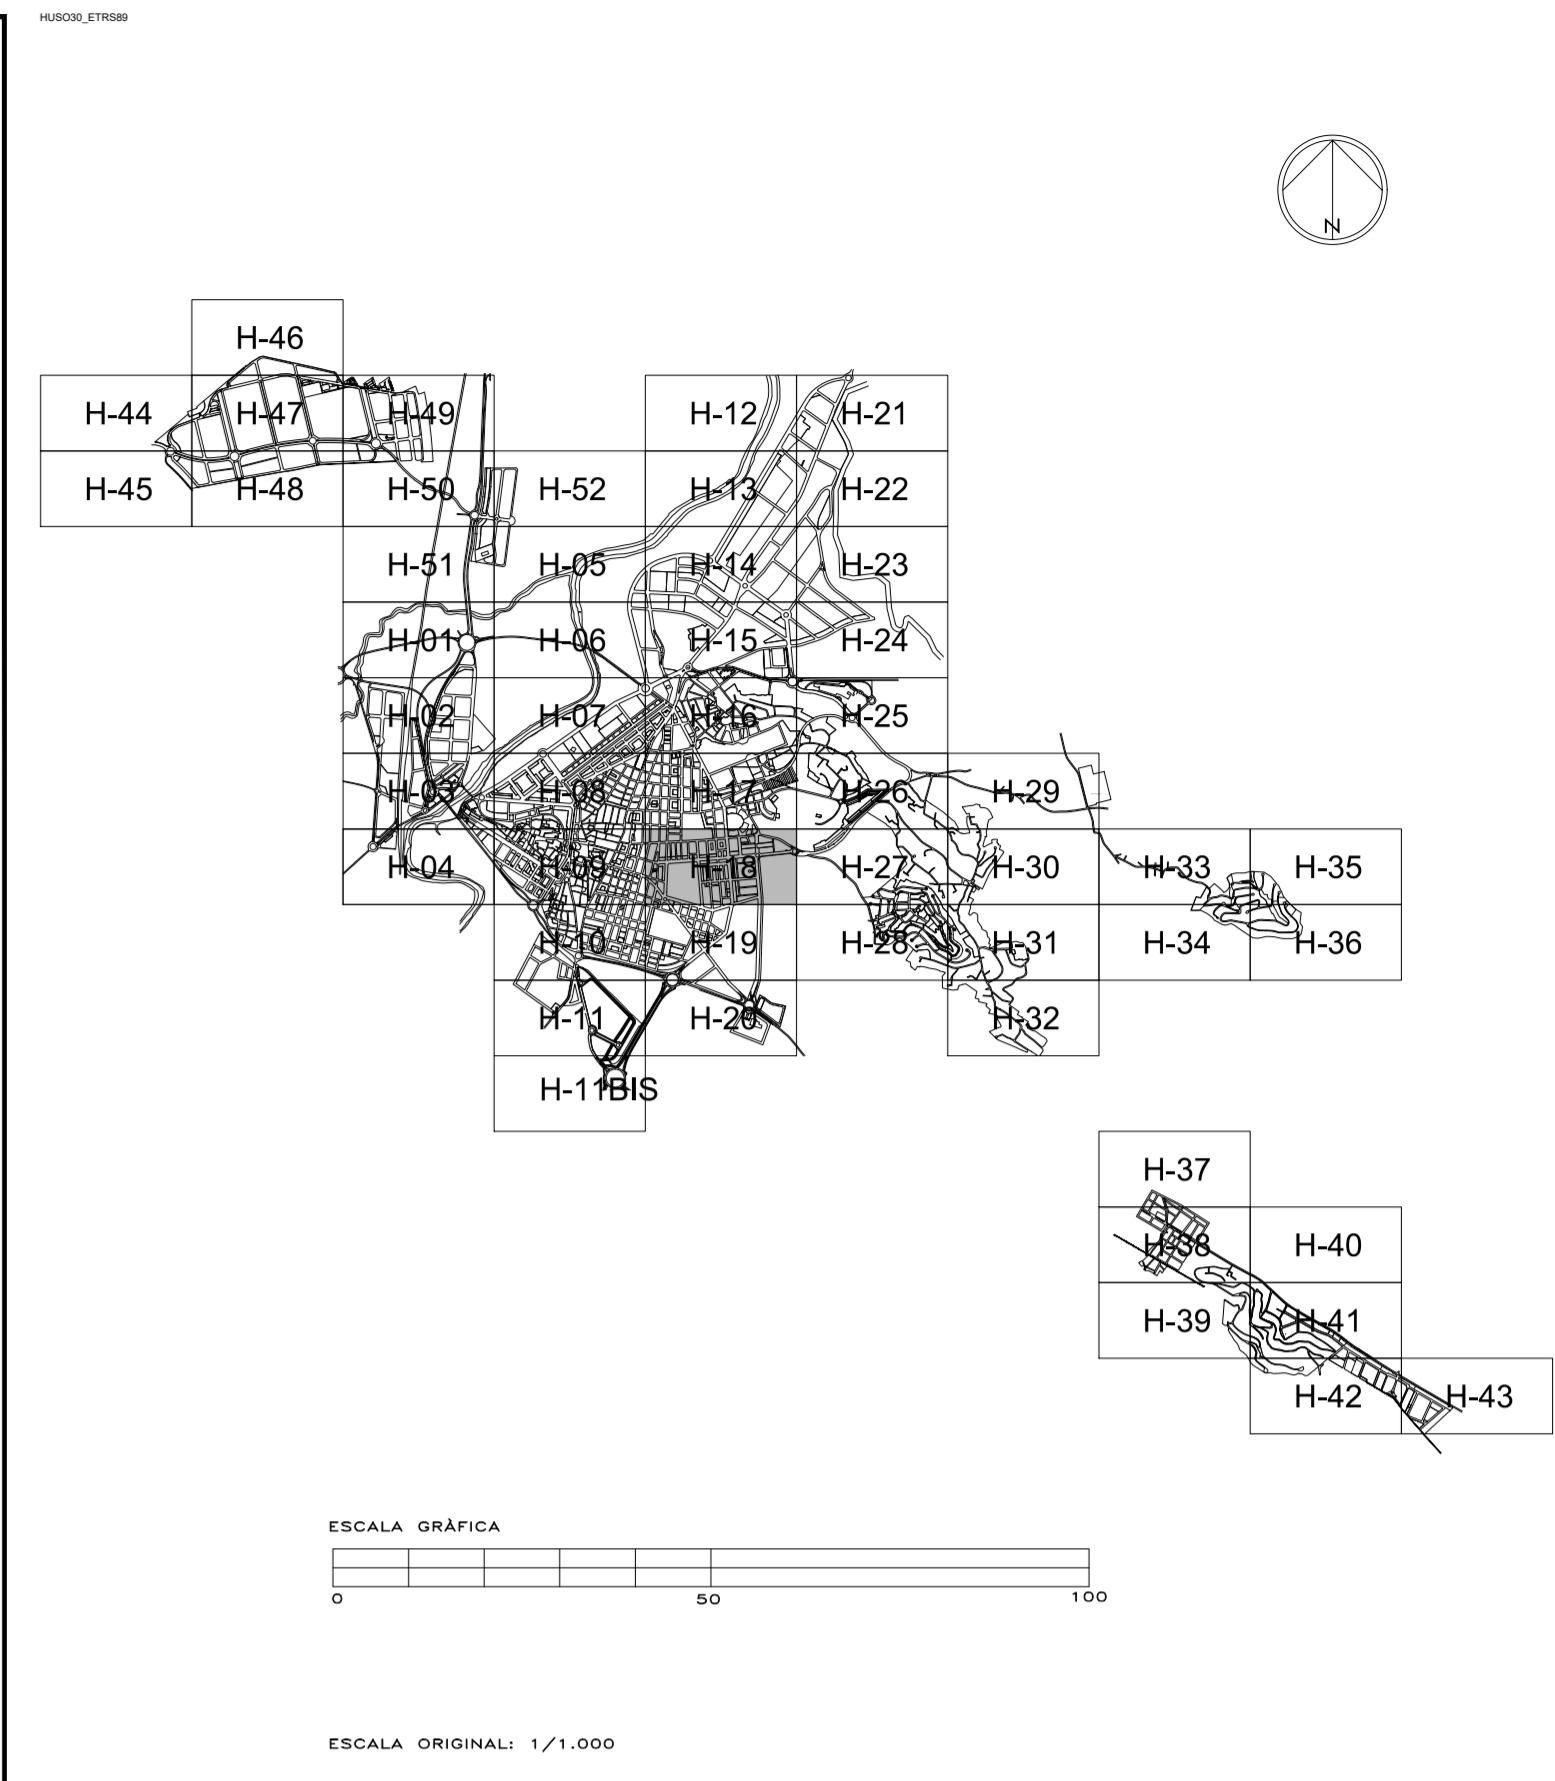

SUBSTITUEIX AL FULL Nº 18 DE JULIOL 2007 C 1 Nº 18

**Ajuntament d'Alzira**

PLAN GENERAL



**ORDENACIÓ URBANÍSTICA**

DESEMBRE 2007  
Esc. 1/1.000  
ÀMBIT URBÀ  
FULL Nº 18

PER L'EQUIP REDACTOR

Signat: CRISTINA MARTINEZ ALGARRA

**C 1**