



ORDENACIÓ ESTRUCTURAL

CLASSIFICACIÓ SU

LIMIT CLASSE SÒL

ZONES D'ORDENACIÓ URBANÍSTICA

(La pertinença a una determinada zona d'ordenació urbanística ve fixada per les dues primeres lletres de les dades assignades a la parcel·la.)

RH	RESIDENCIAL HISTÒRIC
RU	RESIDENCIAL UNIFAMILIAR
RP	RESIDENCIAL PLURIFAMILIAR
IA	INDUSTRIAL I EMMAGATZEMATAMENT
TC	TERCIARI
UC	USOS COMUNITARIS

DELIMITACIÓ SECTORS DE PLANEJAMENT PARCIAL O REFORMA INTERIOR

Àmbit del sector de planejament parcial o reforma interior XX, de caràcter RESIDENCIAL

Àmbit del sector de planejament parcial o reforma interior XX, de caràcter INDUSTRIAL

ÀREES DE REPARTIMENT

Àrea de repartiment XX, en sòl RESIDENCIAL

Àrea de repartiment XX, en sòl INDUSTRIAL

Àrea de repartiment XX, en sòl TERCIARI

UNITATS D'EJECUCIÓ


Àrea de repartiment XX, en sòl RESIDENCIAL

Programa d'Actuació Integrada Residencial en sòl urbà

Programa d'Actuació Integrada Industrial en sòl urbà

Unitat d'Ejecució Residencial en sòl urbanitzable / sòl urbà

Unitat d'Ejecució Industrial en sòl urbanitzable / sòl urbà

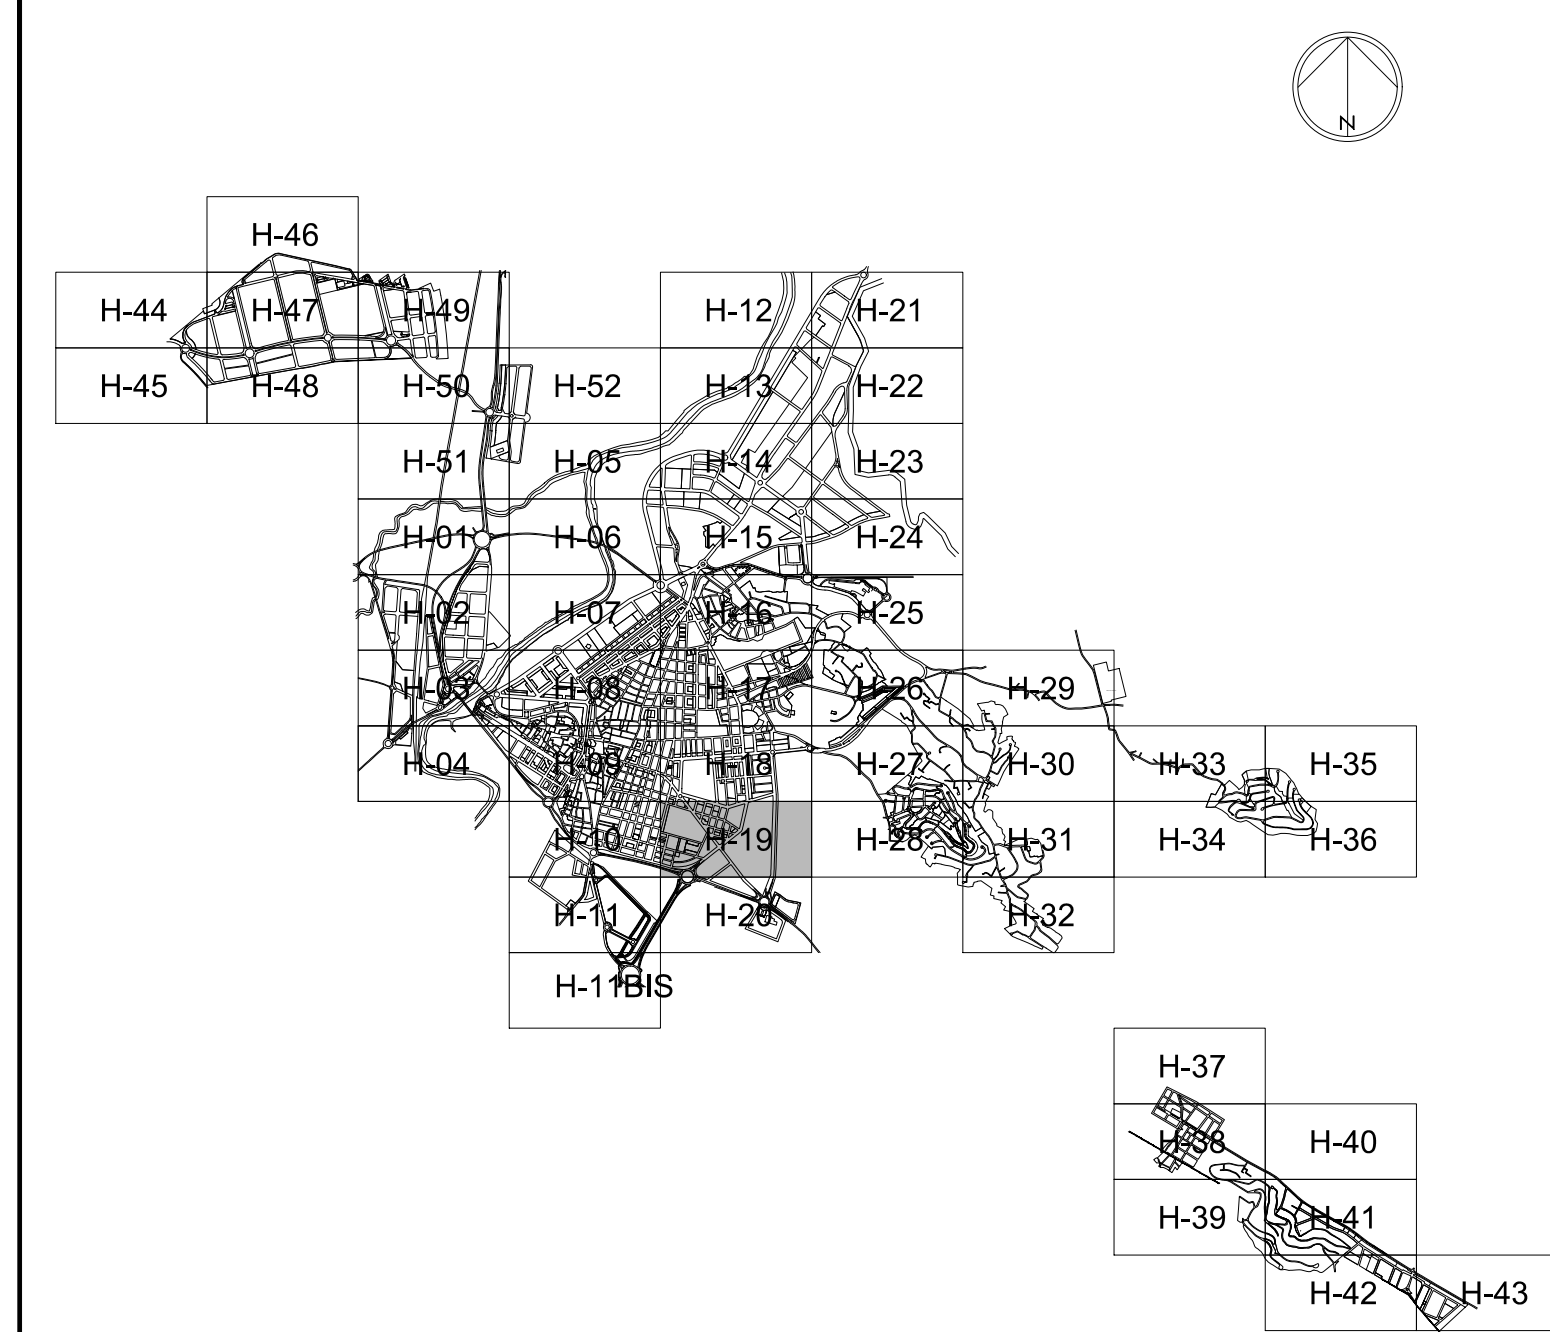

SERVITUD I ZONES DE PROTECCIÓ DE DOMINI PÚBLIC

LIMIT ZONA D'AFECCIÓ


(Veure plànol B2)

VIES PECUÀRIES

(Veure plànol B2)

XARXA PRIMÀRIA O ESTRUCTURAL

DEV	COMUNICACIONS I VIES PÚBLIQUES	DEC	EQUIPAMENT CULTURAL
DEV	CARRIL BICI	DED	EQUIPAMENT ESPORTIU
DET	TRANSPORTS	DES	EQUIPAMENTS SERVEIS PÚBLICS
DEL	ESPAYS LLIBRES, JARDINS	DEI	INFRAESTRUCTURES
DEE	EQUIPAMENT ESCOLAR	DEH	hidràuliques
		DEI	sanejament
		DEA	abastiment aigua potable
		DEG	gasoducte
		DEE	energia elèctrica
		DEV	1. associador d'edificis
			2. tractament RSU

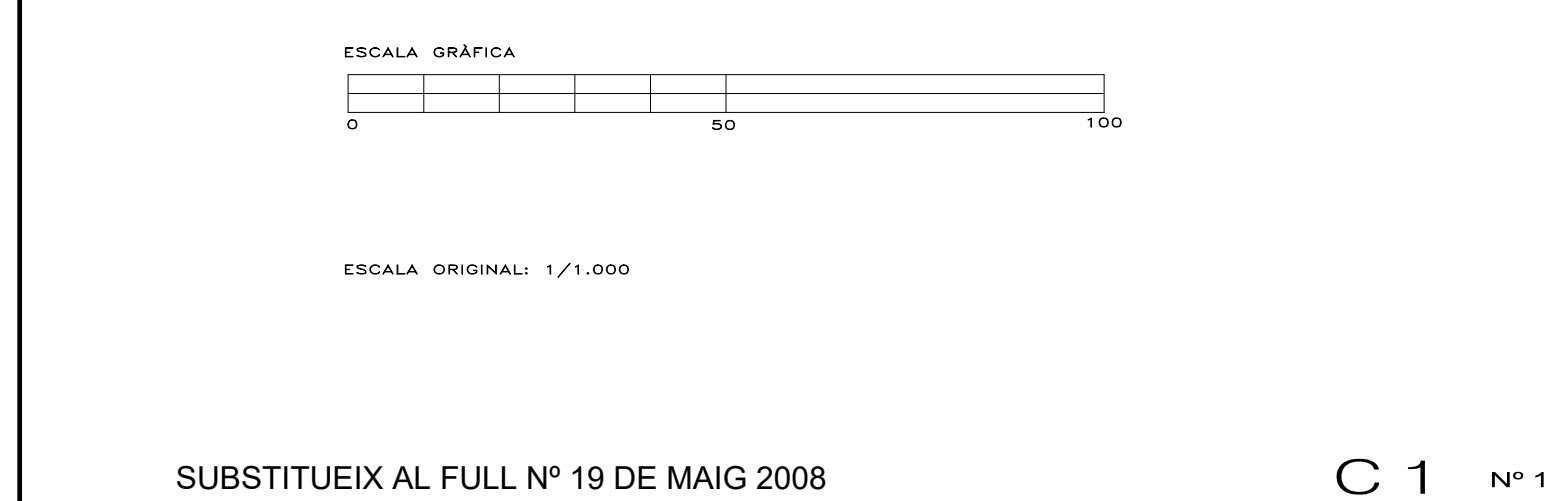

ORDENACIÓ DETALLADA

RÈGIM DEL SÒL

ASSIGNACIÓ DETALLADA D'USOS

ZOU RD

RH1 RESIDENCIAL HISTÒRIC: "LA VILA" (veure plànol de sèrie D)

RH2 RESIDENCIAL HISTÒRIC

RUA UNIFAMILIAR AILLADA

RUH RESIDENCIAL UNIFAMILIAR FILERA

RUM RESIDENCIAL UNIFAMILIAR ILLA

ZOU RP

RPM RESIDENCIAL PLURIFAMILIAR ILLA

RMC RESIDENCIAL ILLA COMPACTA

RPB RESIDENCIAL PLURIFAMILIAR BLOC

RBE RESIDENCIAL BLOC EXEMPT

ZOU IA

IA1 INDUSTRIAL I EMMAGATZEMATAMENTS LLEUGERS

IAH INDUSTRIAL I EMMAGATZEMATAMENTS MITJANS

IAP INDUSTRIAL I EMMAGATZEMATAMENTS PESATS

ZOU TC

TC TERCIARI COMERCIAL

TDM TERCIARI ILLA DENSA

TVC TERCIARI VOLUM CONTENIDOR

TBA TERCIARI VOLUM AILLAT

ZOU UC

UC1 US COMUNITARI ESPAYS LLIBRES

UC2 US COMUNITARI ESCOLAR

UC3 US COMUNITARI CULTURAL

UC4 US COMUNITARI ESPORTIU

UC5 US COMUNITARI SERVEIS

UC6 US COMUNITARI APARCAMENTS

UC7 US COMUNITARI GASOLINERES

UC8 US COMUNITARI RELIGIOS

DOTACIONS DE CARÀCTER LOCAL

DLV COMUNICACIONS I VIES PÚBLIQUES

DLT TRANSPORTS

DLL ESPAYS LLIBRES I JARDINS

DLE EQUIPAMENT ESCOLAR

DLC EQUIPAMENT CULTURAL

DLD EQUIPAMENT ESPORTIU

DLS EQUIPAMENT SERVEIS PÚBLICS

DLA EQUIPAMENT APARCAMENTS

DLI INFRAESTRUCTURES

DLH hidràuliques

DLS sanejament

DLA abastiment aigua potable

DLG gasoducte

DLB energia elèctrica

ID infraestructures serveis urbans

ID* infraestructures serveis urbans Privats

RÈGIM DE L'EDIFICACIÓ

ALINEACIÓ EN SÒL URBÀ

ALINEACIÓ EN SÒL URBANITZABLE

AMB ORDENACIÓ DETALLADA

NOMBRE D'ALTURES

PATRIMONI

BENS INMOBLES PROTEGITS

BENS ARQUEOLÒGICS PROTEGITS

BENS MOBLES PROTEGITS



ORDENACIÓ URBANÍSTICA

SEPTEMBRE 2023

Esc. 1/1.000

ÀMBIT URBA

FULL N° 19

PER L'EQUIP REDACTOR

Signat. CRISTINA MARTINEZ ALGARRA

C 1