

ORDENACIÓ ESTRUCTURAL

CLASSIFICACIÓ	SU SUIRLE	LIMIT CLASSE SÒL
ZONES D'ORDENACIÓ URBANÍSTICA (La pertinença a una determinada zona d'ordenació urbanística ve fixada per les dues primeres barres de l'ús detallat assignat a la parcel·la.)		
RH	RESIDENCIAL HISTÒRIC	
RU	RESIDENCIAL UNIFAMILIAR	
RP	RESIDENCIAL PLURIFAMILIAR	
IA	INDÚSTRIA I EMmagatzemament	
TC	TERCIARI	
UC	USOS COMUNITARIS	
DELIMITACIÓ SECTORS DE PLANEJAMENT PARCIAL O REFORMA INTERIOR		
PPRX	àmbit del sector de planejament parcial o reforma interior XX de caràcter RESIDENCIAL	
PPXX	àmbit del sector de planejament parcial o reforma interior XX de caràcter INDUSTRIAL	
ÀREES DE REPARTIMENT		
AREXX	Àrea de repartiment XX en sòl RESIDENCIAL	
ARIXX	Àrea de repartiment XX en sòl INDUSTRIAL	
ARTXX	Àrea de repartiment XX en sòl TERCIARI	
UNITATS D'EJECUCIÓ		
PARKX	Programa d'Actuació Integrada Residencial en sòl urbà	
UEKXX	Unitat d'Ejecució Residencial en sòl urbanitzable / sòl urbà	
UEIKX	Unitat d'Ejecució Industrial en sòl urbanitzable / sòl urbà	

SERVITUD I ZONES DE PROTECCIÓ DE DOMINI PÚBLIC	
LIMIT ZONA D'AFECCIÓ	(Veure plànol B2)
VIES PECUÀRIES	(Veure plànol B2)



XARXA PRIMÀRIA O ESTRUCTURAL	
DEV	COMUNICACIONS I VIES PÚBLIQUES
DEV	CARRIS BICI
DET	TRANSPORTS
DEL	ESPAYS LLIBRES, JARDINS
DEE	EQUIPAMENT ESCOLAR
DEC	EQUIPAMENT CULTURAL
DED	EQUIPAMENT ESPORTIU
DES	EQUIPAMENTS SERVEIS PÚBLICS
DEI	INFRAESTRUCTURES
DEB	hidràuliques
DEB	sarregament
DEIA	abastament aigua potable
DEIK	gasoducte
DEIE	energia elèctrica
DEV	1. abocador d'aigües 2. tractament RSU

ORDENACIÓ DETALLADA

RÈGIM DEL SÒL		ZOU LIC	
ASSIGNACIÓ DETALLADA D'USOS		ZOU UCL	US COMUNITARI ESPAYS LLIBRES
ZOU RD		ZOU UGE	US COMUNITARI ESCOLAR
RH1	RESIDENCIAL HISTÒRIC "LA VILA"	ZOU UGC	US COMUNITARI CULTURAL
RH5	(Veure plànol sèrie D)	ZOU UCD	US COMUNITARI ESPORTIU
RH6	RESIDENCIAL HISTÒRIC	ZOU UGS	US COMUNITARI SERVEIS
RU1	UNIFAMILIAR ALLADA	ZOU UGA	US COMUNITARI APARCAMENTS
RUH	RESIDENCIAL UNIFAMILIAR FILERA	ZOU UGD	US COMUNITARI GASOLINERES
RUM	RESIDENCIAL UNIFAMILIAR ILLA	ZOU UGR	US COMUNITARI RELIGIOS
ZOU RP		DOTACIONS DE CARÀCTER LOCAL	
RP1	RESIDENCIAL PLURIFAMILIAR ILLA	ZOU DLV	COMUNICACIONS I VIES PÚBLIQUES
RPC	RESIDENCIAL ILLA COMPACTA	ZOU DLT	TRANSPORTS
RPB	RESIDENCIAL PLURIFAMILIAR BLOC	ZOU DLL	ESPAYS LLIBRES I JARDINS
RRE	RESIDENCIAL BLOC EXEMPT	ZOU DLE	EQUIPAMENT ESCOLAR
ZOU IA		ZOU DLC	EQUIPAMENT CULTURAL
IA1	INDUSTRIAL I EMmagatzemaments LLEUGERS	ZOU DLD	EQUIPAMENT ESPORTIU
IA2	INDUSTRIAL I EMmagatzemaments MITJANS	ZOU DLS	EQUIPAMENT SERVEIS PÚBLICS
IA3	INDUSTRIAL I EMmagatzemaments PESATS	ZOU DLA	EQUIPAMENT APARCAMENTS
ZOU TC		ZOU DLI	INFRAESTRUCTURES
TC1	TERCIARI COMERCIAL	DLI1	hidràuliques
TC2	TERCIARI BLOC DENS	DLI2	sarregament
TC3	TERCIARI BLOC MITJAN	DLIA	abastament aigua potable
TC4	TERCIARI BLOC ALLAT	DLIC	gasoducte
		DLIE	energia elèctrica
		DI	infraestructures serveis urbans

RÈGIM DE L'EDIFICACIÓ	
III	ALINEACIÓ EN SÒL URBÀ
III	ALINEACIÓ EN SÒL URBANITZABLE
III	AMB ORDENACIÓ DETALLADA
III	NOMBRE D'ALTURES

PATRIMONI	
●	BENS INMOBLES PROTEGITS
●	BENS ARQUEOLÒGICS PROTEGITS
●	BENS MOBLES PROTEGITS

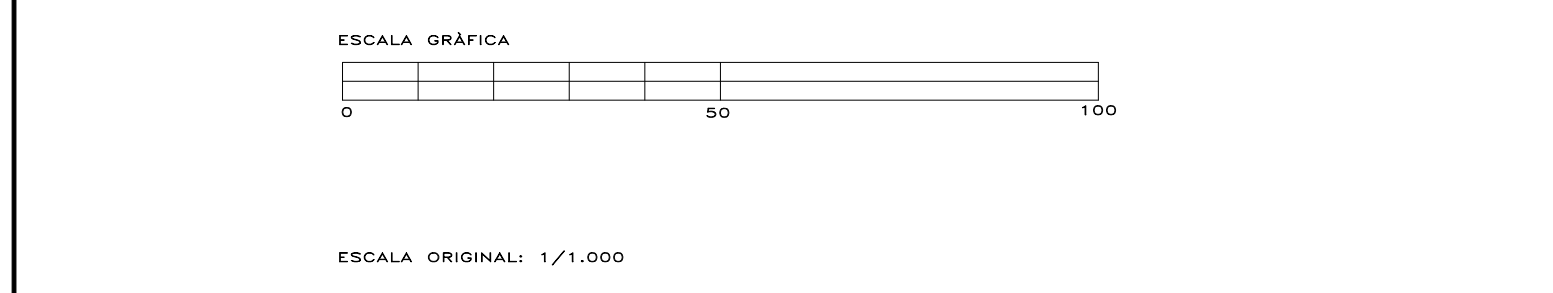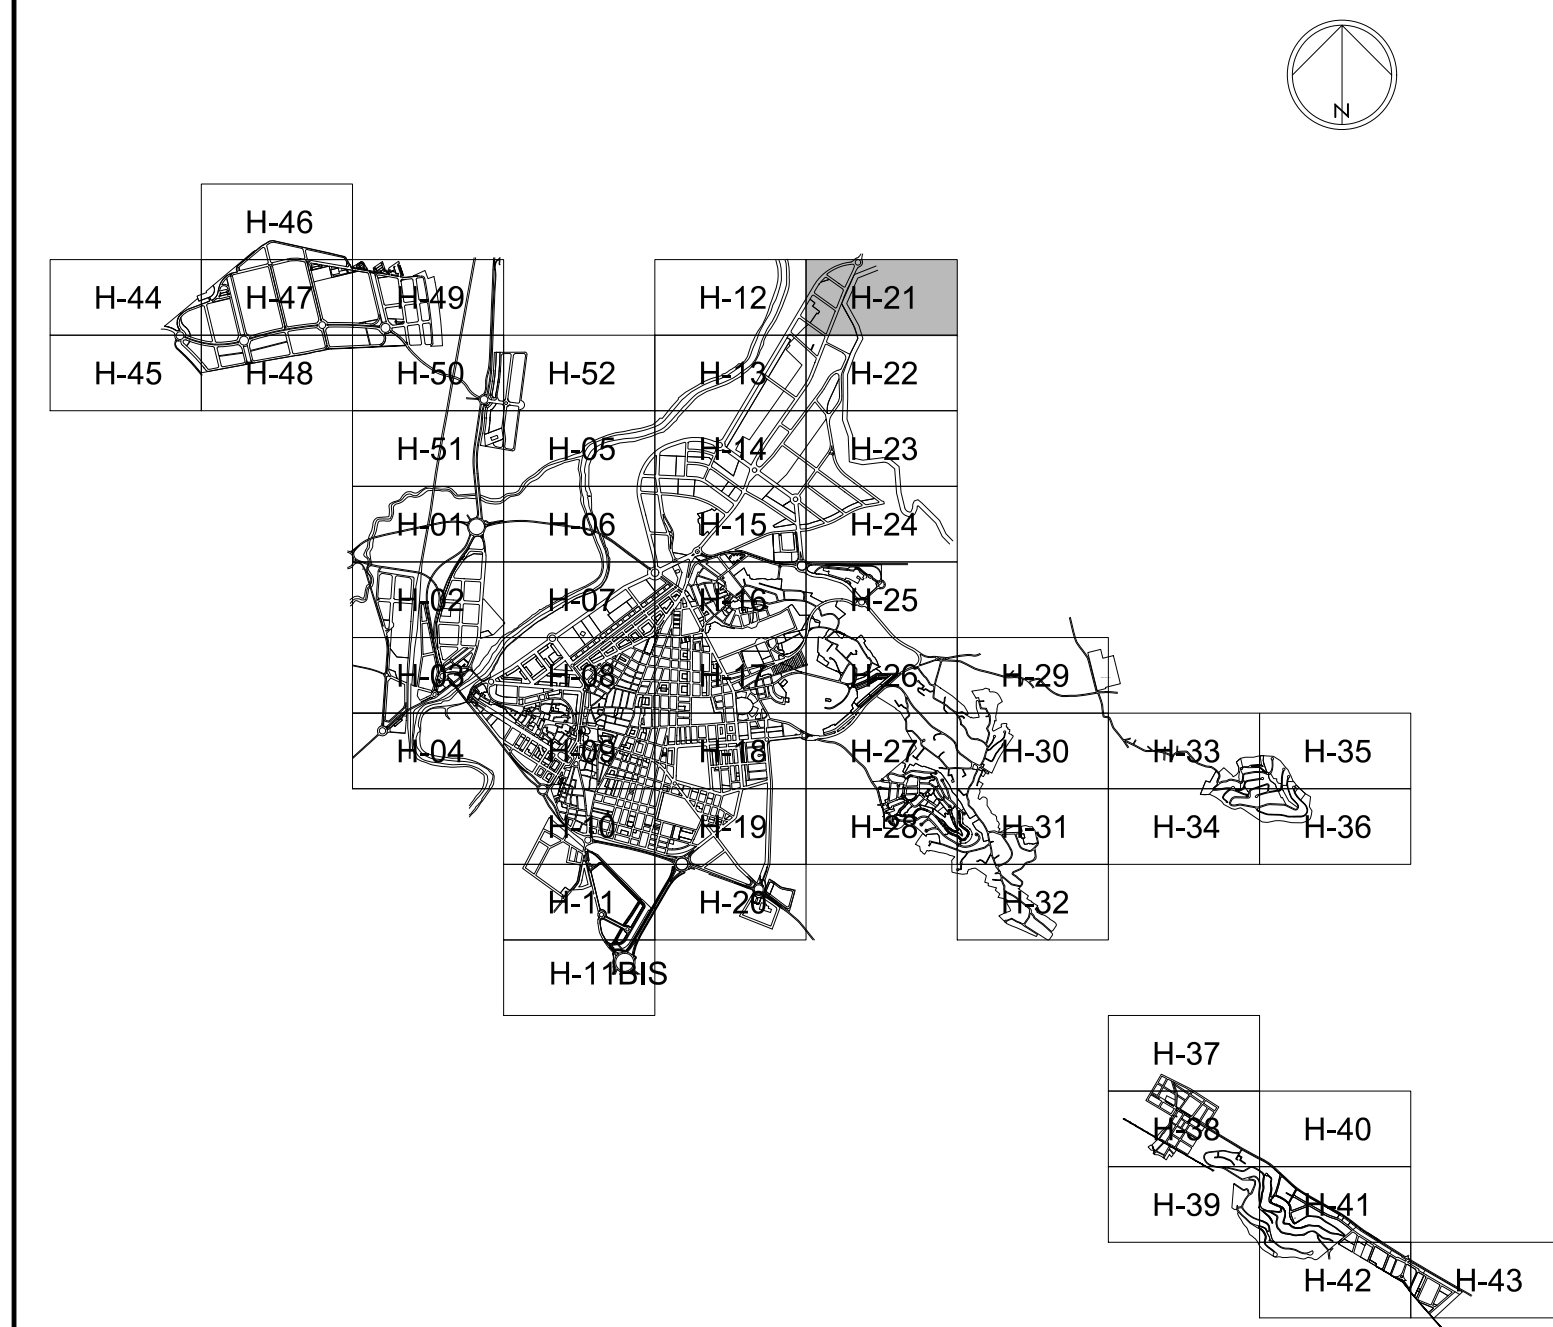

SUBSTITUEIX AL FULL Nº 14 DE GENER 2002 C 1 Nº 21
Ajuntament d'Alzira
PLAN GENERAL



ORDENACIÓ URBANÍSTICA
 NOVEMBRE 2023
 Esc. 1/1.000
 ÀMBIT URBÀ
 FULL Nº 21

PER L'EQUIP REDACTOR
 Signat: CRISTINA MARTÍNEZ ALGARRA
 DANIEL RUIJPEREZ CORTIJO **C 1**