

ORDENACIÓ ESTRUCTURAL

CLASSIFICACIÓ: SUJ (límit classe SOL)

ZONES D'ORDENACIÓ URBANÍSTICA
(La pertinença a una determinada zona d'ordenació urbanística ve fixada per les dues primeres lletres de l'ús destinat assignat a la parcel·la.)

RH1	RESIDENCIAL HISTÒRIC
RU	RESIDENCIAL UNIFAMILIAR
RP	RESIDENCIAL PLURIFAMILIAR
IA	INDÚSTRIA I EMAGATZEMAMENT
TC	TERCIARI
UC	USOS COMUNITARIS

DELIMITACIÓ SECTORS DE PLANEJAMENT PARCIAL O REFORMA INTERIOR

PP1XX	Àmbit del sector de planejament parcial o reforma interior XX de caràcter RESIDENCIAL
PP1XX	Àmbit del sector de planejament parcial o reforma interior XX de caràcter INDUSTRIAL

ÀREES DE REPARTIMENT

ARR1XX	Àrea de repartiment XX, en sòl RESIDENCIAL
ARR1XX	Àrea de repartiment XX, en sòl INDUSTRIAL
ARR1XX	Àrea de repartiment XX, en sòl TERCIARI

UNITATS D'EJECUCIÓ

PA1XX	Programa d'Acció Integrada Residencial en sòl urba
PA1XX	Programa d'Acció Integrada Industrial en sòl urba
UE1XX	Unitat d'Ejecució Residencial en sòl urbanitzable / sòl urba
UE1XX	Unitat d'Ejecució Industrial en sòl urbanitzable / sòl urba

SERVITI I ZONES DE PROTECCIÓ DE DOMINI PÚBLIC

LÍMIT ZONA D'AFECCIÓ (Veure plànol B2)

VIES PECUÀRIES (Veure plànol B2)

XARXA PRIMÀRIA O ESTRUCTURAL

DEV	COMUNICACIONS I VIES PÚBLIQUES
DEV	CARRIL BICI
DET	TRANSPORTS
DEL	ESPÀIS LLIBRES, JARDINS
DEE	EQUIPAMENT ESCOLAR
DEC	EQUIPAMENT CULTURAL
DED	EQUIPAMENT ESPORTIU
DES	EQUIPAMENTS SERVEIS PÚBLICS
DEI	INFRAESTRUCTURES
DEI1	hidràuliques
DEI2	sarregament
DEI3	abastament aigua potable
DEI4	gasoducte
DEI5	energia elèctrica
DEI6	1. abastador d'energies 2. tractament RSU

ORDENACIÓ DETALLADA


ZOU RD	RESIDENCIAL HISTÒRIC: "LA VILA" (Veure plànols sèrie D)
ZOU RH	RESIDENCIAL HISTÒRIC
ZOU RU	UNIFAMILIAR AÏLLADA
ZOU RH	RESIDENCIAL UNIFAMILIAR FILERA
ZOU RU	RESIDENCIAL UNIFAMILIAR ILLA
ZOU RP	RESIDENCIAL PLURIFAMILIAR ILLA
ZOU RP	RESIDENCIAL ILLA COMPACTA
ZOU RP	RESIDENCIAL PLURIFAMILIAR BLOC
ZOU RP	RESIDENCIAL BLOC EXEMPT
ZOU IA	INDÚSTRIA I EMAGATZEMAMENTS LLEUGERS
ZOU IA	INDÚSTRIA I EMAGATZEMAMENTS MITJANS
ZOU IA	INDÚSTRIA I EMAGATZEMAMENTS PESATS
ZOU TC	TERCIARI COMERCIAL
ZOU TC	TERCIARI VOLUMS CONTENIDOR
ZOU TC	TERCIARI VOLUM AÏLLAT
ZOU UC	USOS COMUNITARIS ESPÀIS LLIBRES
ZOU UC	USOS COMUNITARIS ESCOLAR
ZOU UC	USOS COMUNITARIS CULTURAL
ZOU UC	USOS COMUNITARIS ESPORTIU
ZOU UC	USOS COMUNITARIS SERVEIS
ZOU UC	USOS COMUNITARIS APARCAMENTS
ZOU UC	USOS COMUNITARIS GASOLINERES
ZOU UC	USOS COMUNITARIS RELIGIOS
ZOU UC	DOTACIONS DE CARÀCTER LOCAL
ZOU UC	COMUNICACIONS I VIES PÚBLIQUES
ZOU UC	TRANSPORTS
ZOU UC	ESPÀIS LLIBRES I JARDINS
ZOU UC	EQUIPAMENT ESCOLAR
ZOU UC	EQUIPAMENT CULTURAL
ZOU UC	EQUIPAMENT ESPORTIU
ZOU UC	EQUIPAMENT SERVEIS PÚBLICS
ZOU UC	EQUIPAMENT APARCAMENTS
ZOU UC	INFRAESTRUCTURES
ZOU UC	hidràuliques
ZOU UC	sarregament
ZOU UC	abastament aigua potable
ZOU UC	gasoducte
ZOU UC	energia elèctrica
ZOU UC	infraestructures serveis urbans

REGIM DE L'EDIFICACIÓ

ALINEACIÓ EN SÒL URBÀ
ALINEACIÓ EN SÒL URBANITZABLE
AMB D'ORDENACIÓ DETALLADA
NOMBRE D'ALTURES

PATRIMONI

RENS IMMOBLES PROTEGITS
RENS ANQUEL·LÒGIC PROTEGITS
RENS MOBLES PROTEGITS

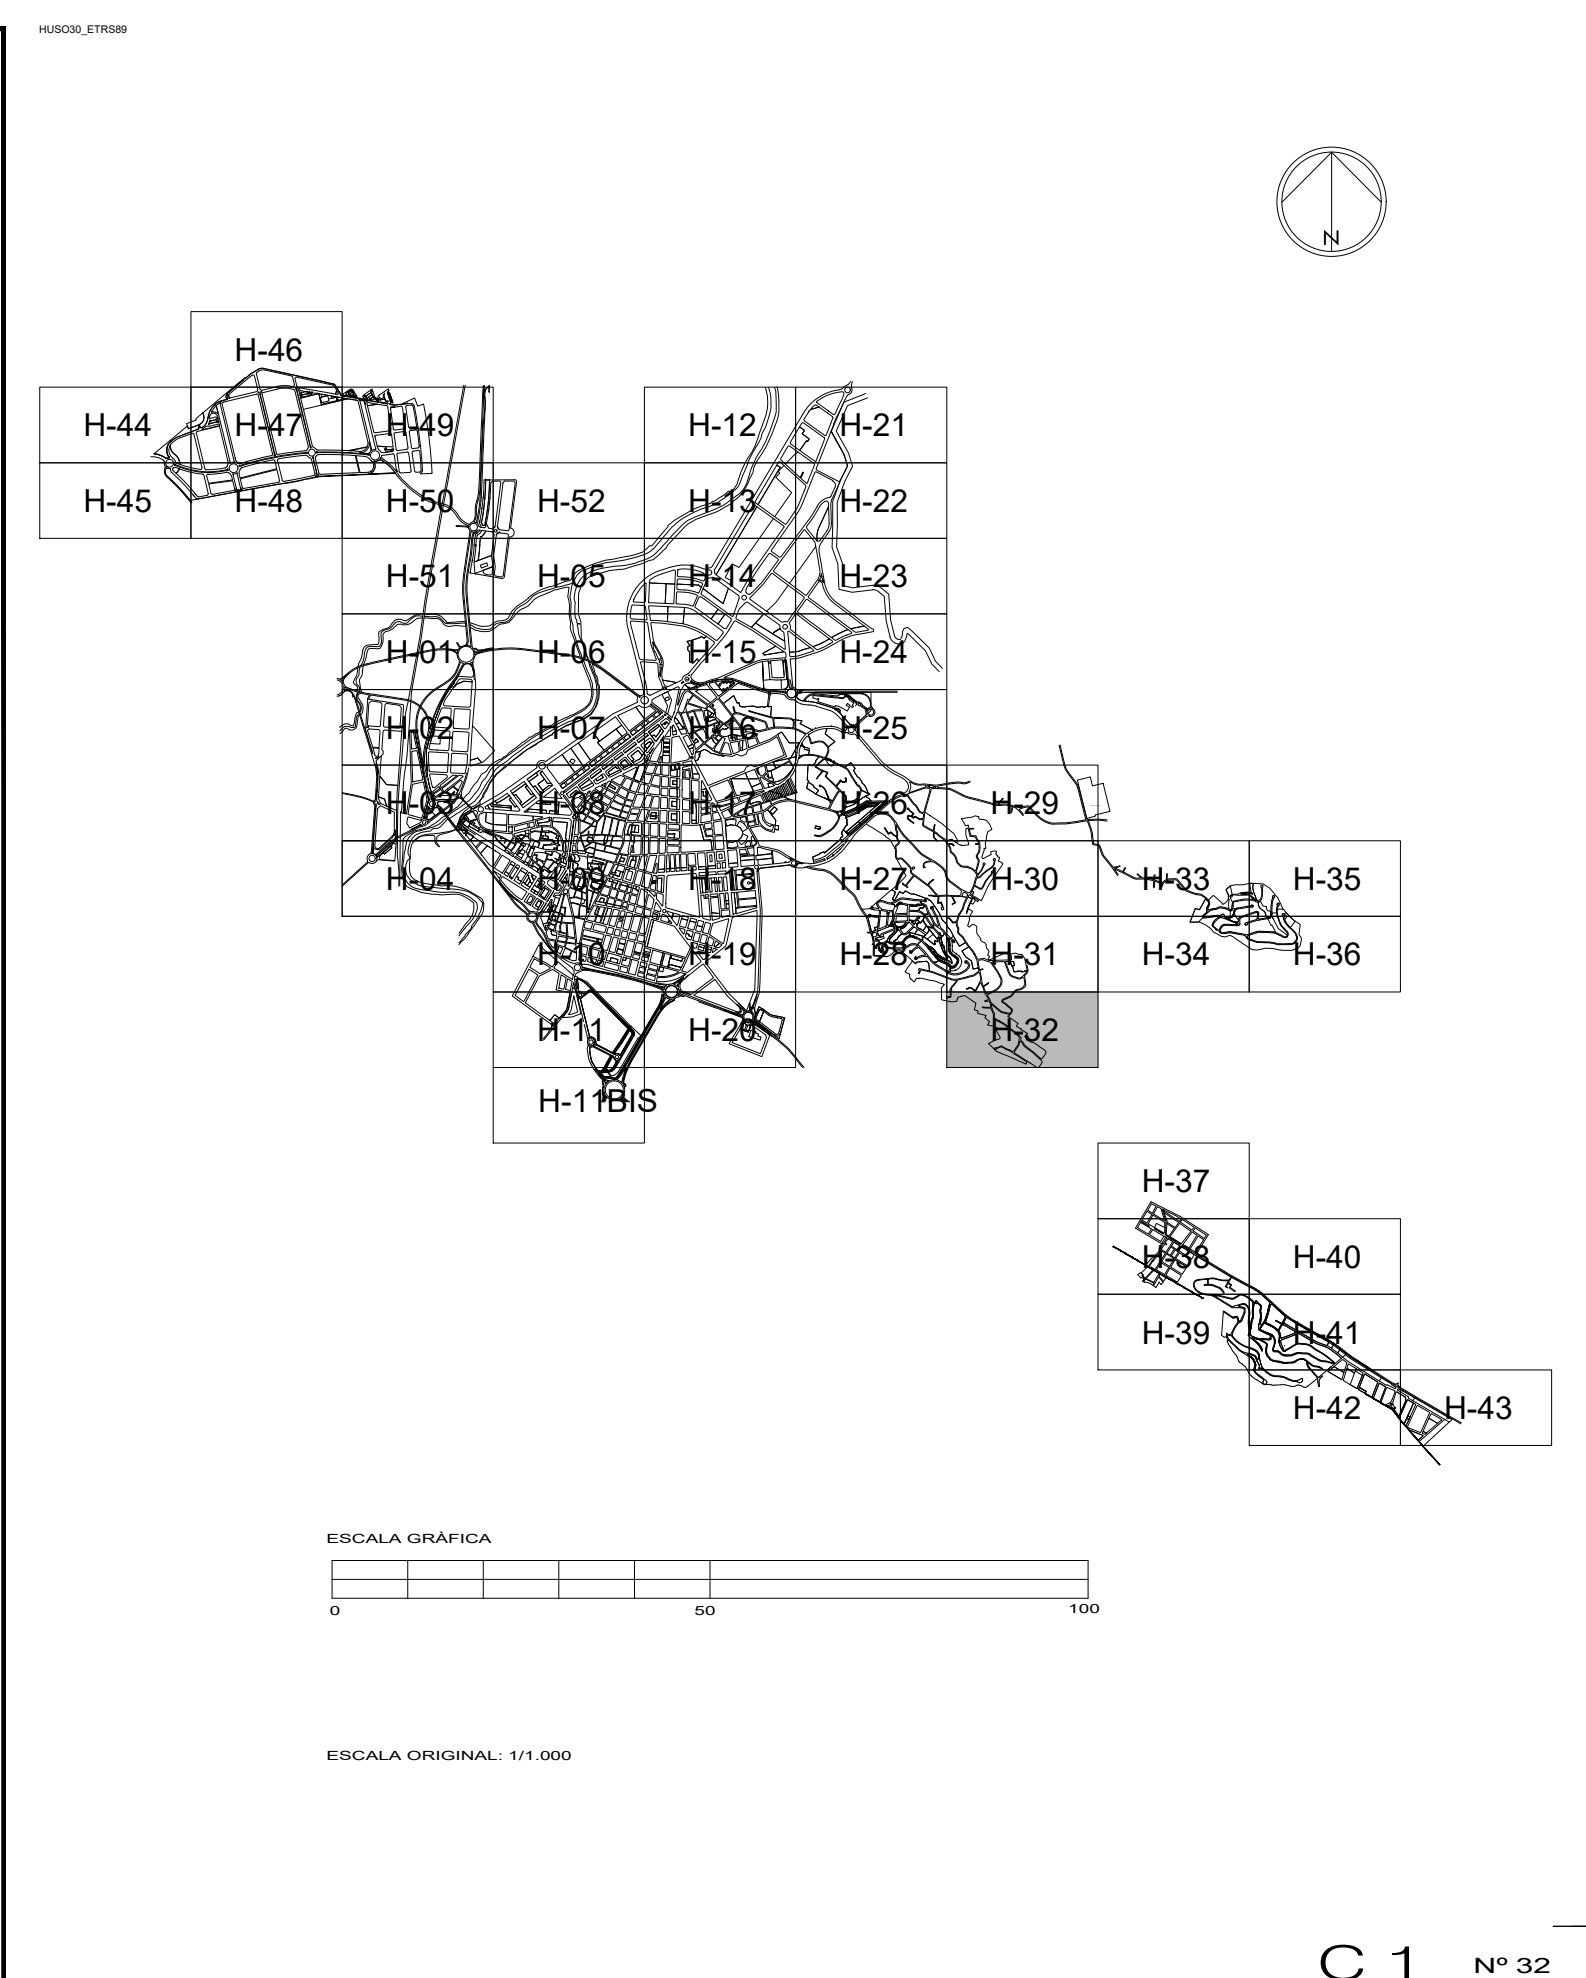

Ajuntament d'Alzira
PLAN GENERAL



ORDENACIÓ URBANÍSTICA

GENER 2002
Esc. 1/1.000
ÀMBIT URBÀ
FULL N° 32

PER L'EQUIP REDACTOR

Signat: CRISTINA MARTÍNEZ ALGARRA
DANIEL RUIPÉREZ CORTIJO