

ORDENACIÓ ESTRUCTURAL

CLASSIFICACIÓ SU

***** LÍMIT CLASSE SÒL

ZONES D'ORDENACIÓ URBANÍSTICA
(La pertinença a una determinada zona d'ordenació urbanística ve fixada per les dues primeres lletres de l'ús detallat assignat a la parcel·la.)

RH	RESIDENCIAL HISTÒRIC
RU	RESIDENCIAL UNIFAMILIAR
RP	RESIDENCIAL PLURIFAMILIAR
IA	INDUSTRIAL I EMMAGATZEMAMENT
TC	TERCIARI
UC	USOS COMUNITARIS

DELIMITACIÓ SECTORS DE PLANEJAMENT PARCIAL O REFORMA INTERIOR

PIPOXX Àmbit del sector de planejament parcial o reforma interior XX, de caràcter RESIDENCIAL

PIPOXX Àmbit del sector de planejament parcial o reforma interior XX, de caràcter INDUSTRIAL

ÀREES DE REPARTIMENT

***** límit àrea

ARRXX Àrea de repartiment XX, en sòl RESIDENCIAL

AROX Àrea de repartiment XX, en sòl INDUSTRIAL

ARTXX Àrea de repartiment XX, en sòl TERCIARI

UNITATS D'EJECUCIÓ

***** límit àrea

PARXX Programa d'Actuació Integrada Residencial en sòl urbà

PAIXX Programa d'Actuació Integrada Industrial en sòl urbà

UERXXX Unitat d'Ejecució Residencial en sòl urbanitzable / sòl urbà

UIEXXX Unitat d'Ejecució Industrial en sòl urbanitzable / sòl urbà

SERVITUD I ZONES DE PROTECCIÓ DE DOMINI PÚBLIC

***** LÍMIT ZONA D'AFECCIÓ

..... (Veure plànol B2)

..... VIES PECUÀRIES

..... (Veure plànol B2)

XARXA PRIMÀRIA O ESTRUCTURAL

---	DEV COMUNICACIONS I VIES PÚBLIQUES	DEC	EQUIPAMENT CULTURAL
●●●	DEV CARRIL BICI	DED	EQUIPAMENT ESPORTIU
---	DET TRANSPORTS	DES	EQUIPAMENTS SERVEIS PÚBLICS
---	DEL ESPAIS LLIBRES, JARDINS	DEI	INFRAESTRUCTURES
---	DEE EQUIPAMENT ESCOLAR	DEH	hidràuliques
		DEIS	sanejament
		DEA	abastiment aigua potable
		DEIG	gasoducte
		DEIE	energia elèctrica
		DEV	1. associació d'interès 2. tractament RSU

ORDENACIÓ DETALLADA

RÈGIM DEL SÒL

ASSIGNACIÓ DETALLADA D'USOS

ZOU RD

□	RH1 RESIDENCIAL HISTÒRIC: "LA VILA" (Veure plànol sèrie D)	ZOU UC	UCI US COMUNITARI ESPAIS LLIBRES
□	RH5 RESIDENCIAL HISTÒRIC	UCE	US COMUNITARI ESCOLAR
▨	RH6 RESIDENCIAL HISTÒRIC	UCC	US COMUNITARI CULTURAL
▨	RUA UNIFAMILIAR AILLADA	UCD	US COMUNITARI ESPORTIU
▨	RUH RESIDENCIAL UNIFAMILIAR FILERA	UCS	US COMUNITARI SERVEIS
▨	RUM RESIDENCIAL UNIFAMILIAR ILLA	UCA	US COMUNITARI APARCAMENTS
▨	RPM RESIDENCIAL PLURIFAMILIAR ILLA	UCG	US COMUNITARI GASOLINERES
▨	RMC RESIDENCIAL PLURIFAMILIAR BLOC COMPACTA	UCR	US COMUNITARI RELIGIOS
▨	RPB RESIDENCIAL PLURIFAMILIAR BLOC	DOTACIONS DE CARÀCTER LOCAL	
▨	RBE RESIDENCIAL BLOC EXEMPT	DLV	COMUNICACIONS I VIES PÚBLIQUES
▨	ZOU IA	DLT	TRANSPORTS
▨	IA1 INDUSTRIAL I EMMAGATZEMAMENTS LLEUGERS	DLL	ESPAIS LLIBRES I JARDINS
▨	IAH INDUSTRIAL I EMMAGATZEMAMENTS MITJANS	DLE	EQUIPAMENT ESCOLAR
▨	IAP INDUSTRIAL I EMMAGATZEMAMENTS PESATS	DLC	EQUIPAMENT CULTURAL
▨	ZOU TC	DLD	EQUIPAMENT ESPORTIU
▨	TC TERCIARI COMERCIAL	DLS	EQUIPAMENT SERVEIS PÚBLICS
▨	TDM TERCIARI ILLA DENSA	DLA	EQUIPAMENT APARCAMENTS
▨	TVC TERCIARI VOLUM CONTENIDOR	DLI	INFRAESTRUCTURES
▨	TBA TERCIARI VOLUM AILLAT	DLH	hidràuliques
		DLIS	sanejament
		DLA	abastiment aigua potable
		DLG	gasoducte
		DLIE	energia elèctrica
		ID	infraestructures serveis urbans

RÈGIM DE L'EDIFICACIÓ

----- ALINEACIÓ EN SÒL URBA

----- ALINEACIÓ EN SÒL URBANITZABLE

----- AMB ORDENACIÓ DETALLADA


----- NOMBRE D'ALTURES

PATRIMONI

● BENS INMOBLES PROTEGITS

● BENS ARQUEOLÒGICS PROTEGITS

● BENS MOBLES PROTEGITS

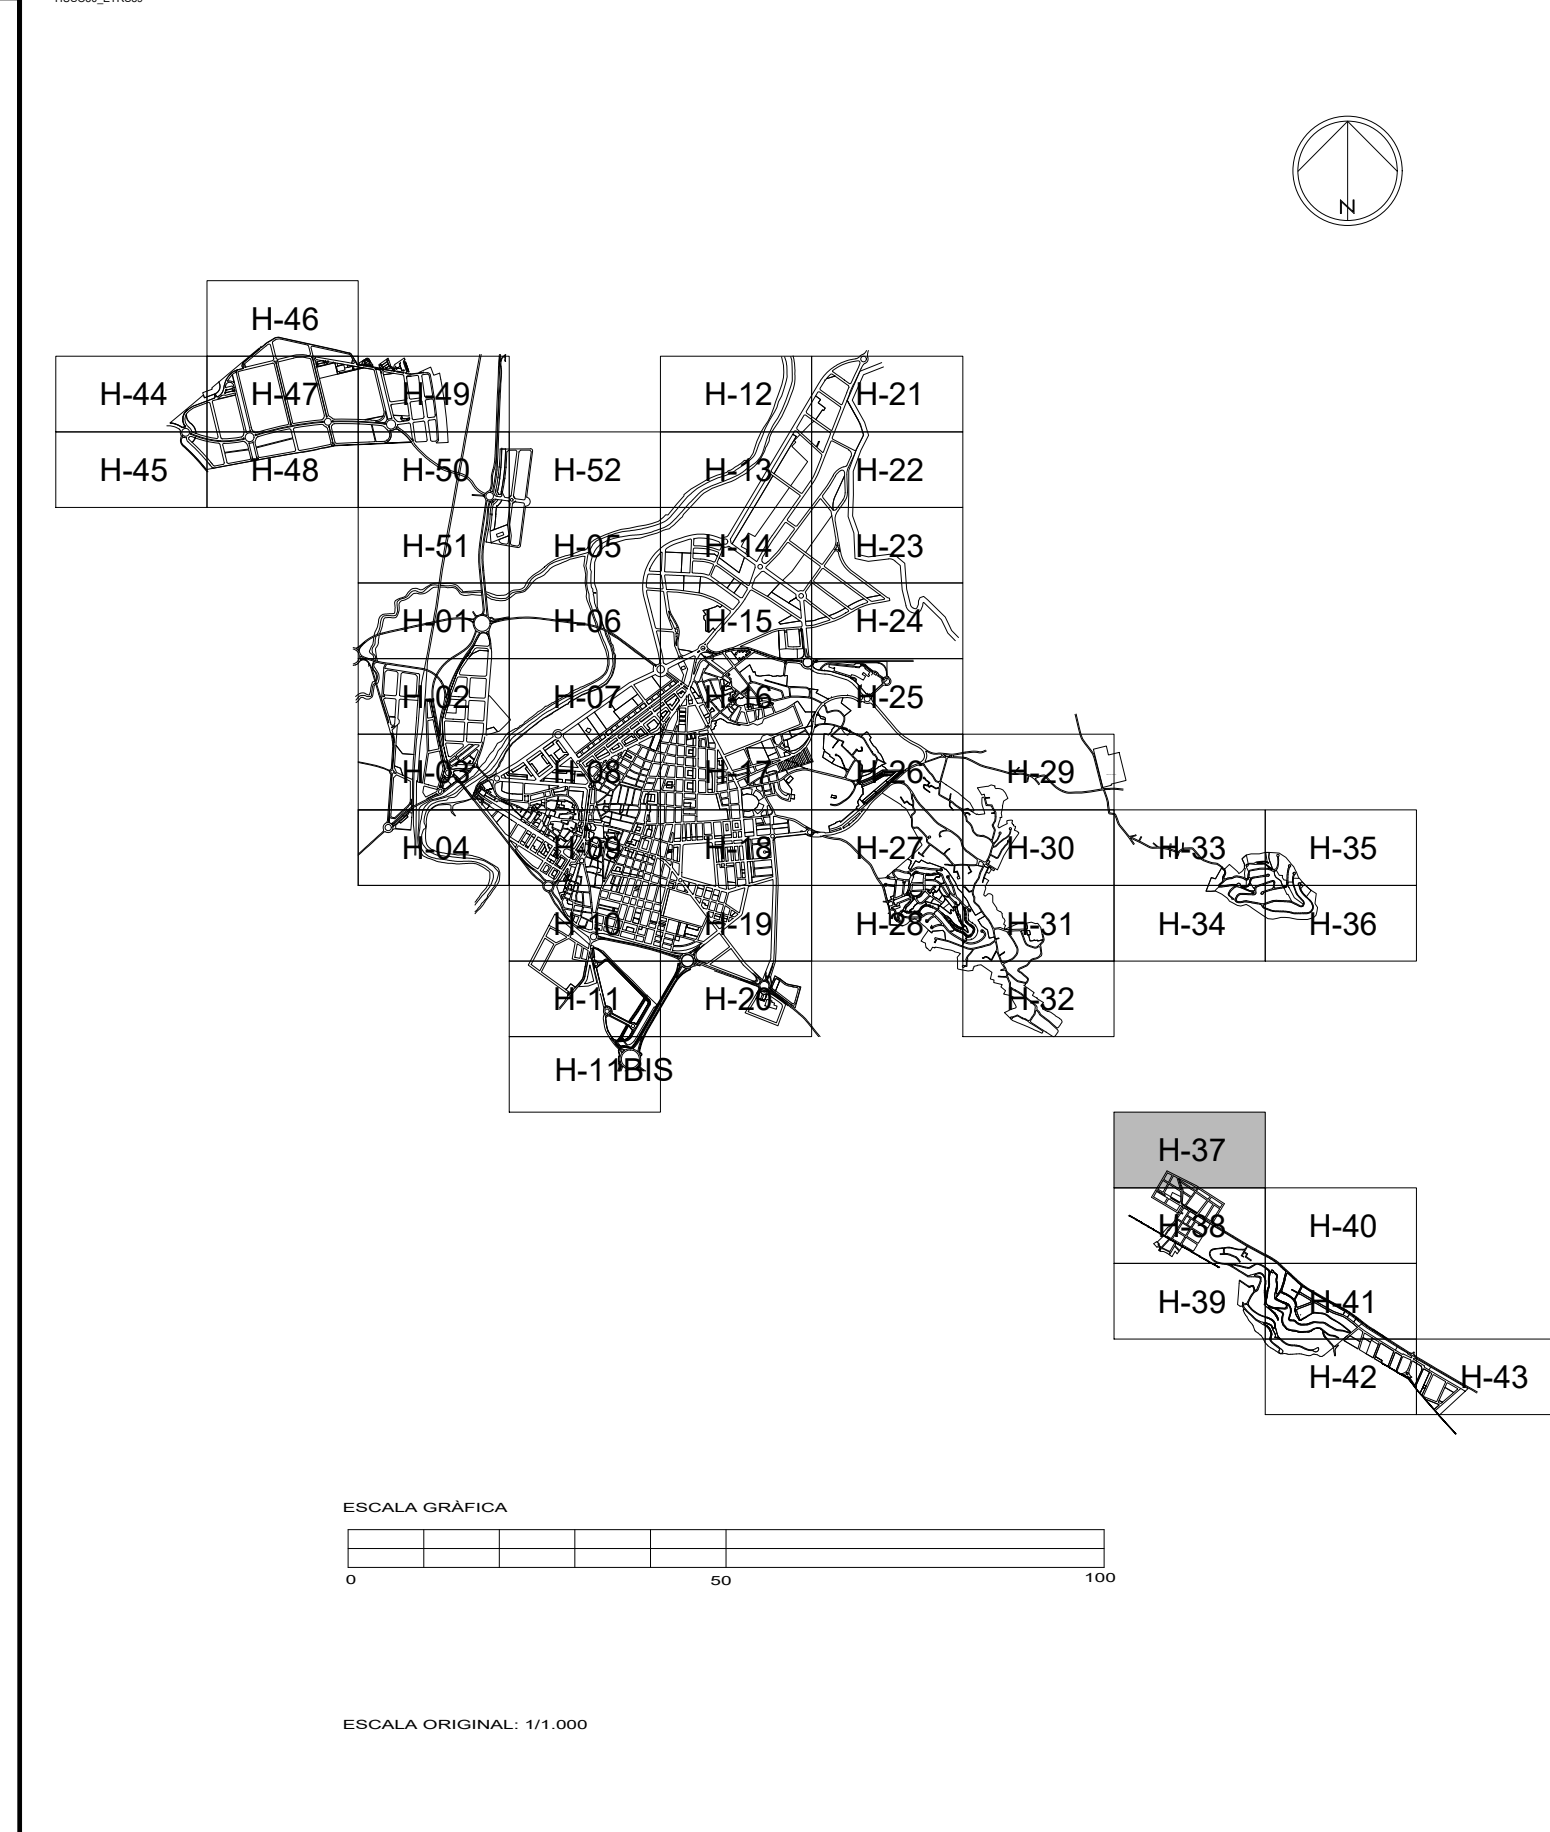

SUBSTITUEIX AL FULL N° 37 DE GENER 2002

Ajuntament d'Alzira

PLAN GENERAL

C 1 N° 37



ORDENACIÓ URBANÍSTICA

MAIG 2014

Esc. 1/1.000

AMBIT URBA

FULL N° 37

PER L'EQUIP REDACTOR

Signat: CRISTINA MARTINEZ ALGARRA

C 1