

### ORDENACIÓ ESTRUCTURAL

CLASSIFICACIÓ SU

●●●●●	SUBS	LÍMIT CLASSE SÒL
-------	------	------------------

ZONES D'ORDENACIÓ URBANÍSTICA  
(La pertinença a una determinada zona d'ordenació urbanística ve fixada per les dues primeres lletres de fons detallat assignat a la parcel·la.)

RH	RESIDENCIAL HISTÒRIC
RU	RESIDENCIAL UNIFAMILIAR
RP	RESIDENCIAL PLURIFAMILIAR
IA	INDÚSTRIA I EMMAGATZEMAMENT
TC	TERCIARI
UC	USOS COMUNITARIS

DELIMITACIÓ SECTORS DE PLANEJAMENT PARCIAL O REFORMA INTERIOR

PPRXXX	Àmbit del sector de planejament parcial o reforma interior XX, de caràcter RESIDENCIAL
PIRXXX	Àmbit del sector de planejament parcial o reforma interior XX, de caràcter INDUSTRIAL

ÀREES DE REPARTIMENT

ARRXXX	límit àrea
ARRXX	àrea de repartiment XX, en sòl RESIDENCIAL
ARRXX	àrea de repartiment XX, en sòl INDUSTRIAL
ARTXX	àrea de repartiment XX, en sòl TERCIARI

UNITATS D'EJECUCIÓ

PARXXX	límit àrea
PARXX	Programa d'Actuació Integrada Residencial en sòl urba
PAIXX	Programa d'Actuació Integrada Industrial en sòl urba
UERXXXX	Unitat d'Ejecució Residencial en sòl urbanitzable
UIEXXXX	Unitat d'Ejecució Industrial en sòl urbanitzable

SERVITUD I ZONES DE PROTECCIÓ DE DOMINI PÚBLIC

---	LÍMIT ZONA D'AFECCIÓ	(Veure plànol B2)
---	VIES PECUÀRIES	(Veure plànol B2)

XARXA PRIMÀRIA O ESTRUCTURAL

---	DEV COMUNICACIONS I VIES PÚBLIQUES	DEC EQUIPAMENT CULTURAL
●●●	DEV CARRIL BICI	DED EQUIPAMENT ESPORTIU
---	DET TRANSPORTS	DES EQUIPAMENTS SERVEIS PÚBLICS
---	DEL ESPAIS LLIBRES, JARDINS	DEI INFRAESTRUCTURES
---	DEE EQUIPAMENT ESCOLAR	DEH1 hidràuliques
		DEH2 sanejament
		DEA abastiment aigua potable
		DEIG gasoducte
		DEIE energia elèctrica
		DEIV 1 associador d'edificis
		2 tractament RSU

### ORDENACIÓ DETALLADA

RÈGIM DEL SÒL


□	RH4 RESIDENCIAL HISTÒRIC: "LA VILA"	ZOU UC	UCI US COMUNITARI ESPAIS LLIBRES
□	RH5 RESIDENCIAL HISTÒRIC: "LA VILA"	UC2	US COMUNITARI ESCOLAR
□	RH6 RESIDENCIAL HISTÒRIC	UC3	US COMUNITARI CULTURAL
□	RU	UC4	US COMUNITARI ESPORTIU
□	RUA UNIFAMILIAR AILLADA	UC5	US COMUNITARI SERVEIS
□	RUH RESIDENCIAL UNIFAMILIAR FILERA	UCA	US COMUNITARI APARCAMENTS
□	RUM RESIDENCIAL UNIFAMILIAR ILLA	UCG	US COMUNITARI GASOLINERES
□	RP	UCR	US COMUNITARI RELIGIOS
□	RPM RESIDENCIAL PLURIFAMILIAR ILLA	DOTACIONS DE CARÀCTER LOCAL	
□	RMC RESIDENCIAL ILLA COMPACTA	DLV	COMUNICACIONS I VIES PÚBLIQUES
□	RPB RESIDENCIAL PLURIFAMILIAR BLOC	DLT	TRANSPORTS
□	RRE RESIDENCIAL BLOC EXEMPT	DLL	ESPAIS LLIBRES I JARDINS
□	IA	DLE	EQUIPAMENT ESCOLAR
□	IA1 INDUSTRIAL I EMMAGATZEMAMENTS LLEUGERS	DLC	EQUIPAMENT CULTURAL
□	IA2 INDUSTRIAL I EMMAGATZEMAMENTS MITJANS	DLD	EQUIPAMENT ESPORTIU
□	IA3 INDUSTRIAL I EMMAGATZEMAMENTS PESATS	DLS	EQUIPAMENT SERVEIS PÚBLICS
□	TC	DLA	EQUIPAMENT APARCAMENTS
□	TDM TERCIARI ILLA DENSA	DLI	INFRAESTRUCTURES
□	TVC TERCIARI VOLUM CONTENIDOR	DLH1 hidràuliques	
□	TBA TERCIARI VOLUM AILLAT	DLH2 sanejament	
		DLA abastiment aigua potable	
		DLG gasoducte	
		DLIE energia elèctrica	
		ID	infraestructures serveis urbans

RÈGIM DE L'EDIFICACIÓ

---	ALINEACIÓ EN SÒL URBÀ
---	ALINEACIÓ EN SÒL URBANITZABLE
---	AMB ORDENACIÓ DETALLADA
---	NOMBRE D'ALTURES

PATRIMONI

●	BENS INMOBLES PROTEGITS
■	BENS ARQUEOLÒGICS PROTEGITS
■	BENS MOBLES PROTEGITS

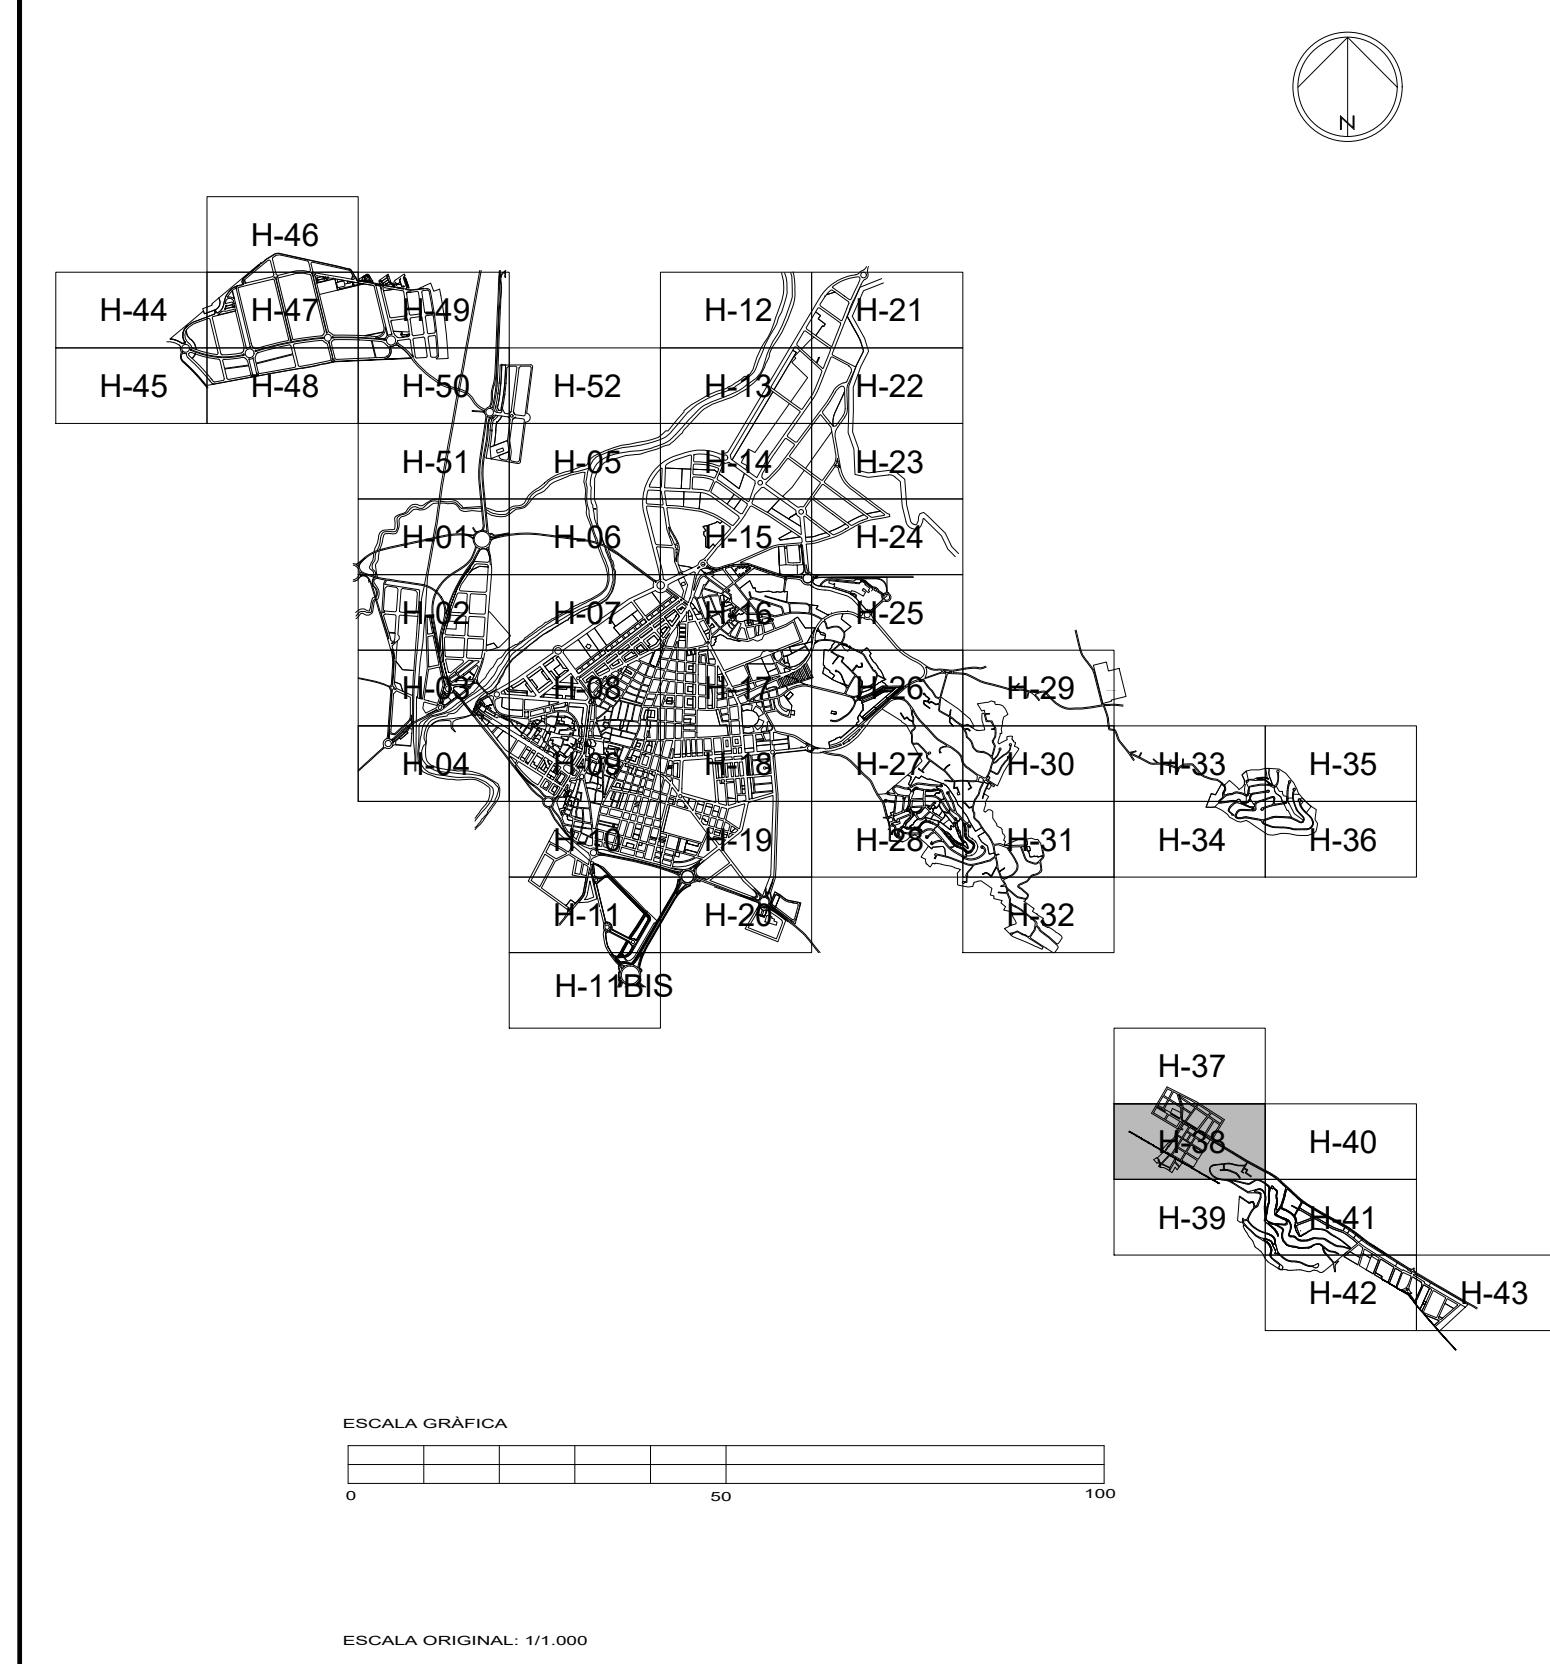

Substitueix al Full N° 38 de Gener 2002

**Ajuntament d'Alzira**

**PLAN GENERAL**

Esc. 1/1.000

AMB. URBA

Full N° 38



ORDENACIÓ URBANÍSTICA

MAIG 2014

Esc. 1/1.000

AMB. URBA

Full N° 38

PER L'EQUIP REDACTOR

Signat. CRISTINA MARTINEZ ALGARRA

C 1