



ORDENACIÓ ESTRUCTURAL

CLASSIFICACIÓ: SUJ (SUBLE) - LÍMIT CLASSE SOL

ZONES D'ORDENACIÓ URBANÍSTICA
(La pertinença a una determinada zona d'ordenació urbanística ve fixada per les dues primeres lletres de l'ús detallat assignat a la parcel·la.)

RH	RESIDENCIAL HISTÒRIC
RU	RESIDENCIAL UNIFAMILIAR
RP	RESIDENCIAL PLURIFAMILIAR
IA	INDÚSTRIA I EMAGATZEMAMENT
TC	TERCIARI
UC	USOS COMUNITARIS

DELIMITACIÓ SECTORS DE PLANEJAMENT PARCIAL O REFORMA INTERIOR

PPRXX	Àmbit del sector de planejament parcial o reforma interior XX de caràcter RESIDENCIAL
PIRXX	Àmbit del sector de planejament parcial o reforma interior XX de caràcter INDUSTRIAL

ÀREES DE REPARTIMENT

ARRXX	Àrea de repartiment XX, en sòl RESIDENCIAL
ARIXX	Àrea de repartiment XX, en sòl INDUSTRIAL
ARTXX	Àrea de repartiment XX, en sòl TERCIARI

UNITATS D'EJECUCIÓ

PARXX	Programa d'Actuació Integrada Residencial en sòl urba
PIRXX	Programa d'Actuació Integrada Industrial en sòl urba
UERXX	Unitat d'Ejecució Residencial en sòl urbanitzable / sòl urba
UIRXX	Unitat d'Ejecució Industrial en sòl urbanitzable / sòl urba

SERVITUD I ZONES DE PROTECCIÓ DE DOMINI PÚBLIC

LÍMIT ZONA D'AFECCIÓ (Veure plànol B2)

VIES PECUÀRIES (Veure plànol B2)

KARXA PRIMÀRIA O ESTRUCTURAL

DEV	COMUNICACIONS I VIES PÚBLIQUES
DEV	CARRIL BICI
DET	TRANSPORTS
DEL	ESPÀIS LLIBRES, JARDINS
DEE	EQUIPAMENT ESCOLAR
DEC	EQUIPAMENT CULTURAL
DIED	EQUIPAMENT ESPORTIU
DES	EQUIPAMENTS SERVEIS PÚBLICS
DEI	INFRAESTRUCTURES
DEH	Hidràuliques
DEIS	sarregament
DEA	abastament aigua potable
DEE	gasoducte
DEE	energia elèctrica
DEV	1. abastament d'aigua 2. tractament RSU

ORDENACIÓ DETALLADA

REGIM DEL SÒL

ZOU RD	RH1 RESIDENCIAL HISTÒRIC: "LA VILA" (Veure plànols sèrie D)
ZOU RU	RH6 RESIDENCIAL HISTÒRIC
ZOU RU	RU1A UNIFAMILIAR AÏLLADA
ZOU RU	RUH RESIDENCIAL UNIFAMILIAR FILERA
ZOU RU	RUIM RESIDENCIAL UNIFAMILIAR ILLA
ZOU RP	RPIM RESIDENCIAL PLURIFAMILIAR ILLA
ZOU RP	RPC RESIDENCIAL ILLA COMPACTA
ZOU RP	RPR RESIDENCIAL PLURIFAMILIAR BLOC
ZOU RP	RBE RESIDENCIAL BLOC EXEMPT
ZOU IA	IAL INDUSTRIAL I EMAGATZEMAMENTS LLEUGERS
ZOU IA	IAM INDUSTRIAL I EMAGATZEMAMENTS MITJANS
ZOU IA	IAP INDUSTRIAL I EMAGATZEMAMENTS PESATS
ZOU TC	TC TERCIARI COMERCIAL
ZOU TC	TDM TERCIARI ILLA DENSA
ZOU TC	TVC TERCIARI VOLUMS CONTENEDOR
ZOU TC	TBA TERCIARI VOLUM AÏLLAT
ZOU UC	UC1 US COMUNITARI ESPÀIS LLIBRES
ZOU UC	UC2 US COMUNITARI ESCOLAR
ZOU UC	UC3 US COMUNITARI CULTURAL
ZOU UC	UC4 US COMUNITARI ESPORTIU
ZOU UC	UC5 US COMUNITARI SERVEIS
ZOU UC	UC6 US COMUNITARI APARCAMENTS
ZOU UC	UC7 US COMUNITARI GASOLINERES
ZOU UC	UC8 US COMUNITARI RELIGIOS

DOTACIONS DE CARÀCTER LOCAL


DLV	COMUNICACIONS I VIES PÚBLIQUES
DLT	TRANSPORTS
DLL	ESPÀIS LLIBRES I JARDINS
DLE	EQUIPAMENT ESCOLAR
DLC	EQUIPAMENT CULTURAL
DLD	EQUIPAMENT ESPORTIU
DLS	EQUIPAMENT SERVEIS PÚBLICS
DLA	EQUIPAMENT APARCAMENTS
DLI	INFRAESTRUCTURES
DLH	Hidràuliques
DLS	sarregament
DLA	abastament aigua potable
DLE	gasoducte
DLE	energia elèctrica
ID	infraestructures serveis urbans

REGIM DE L'EDIFICACIÓ

---	ALINEACIÓ EN SÒL URBÀ
---	ALINEACIÓ EN SÒL URBANITZABLE
---	ÀMBIT D'ORDENACIÓ DETALLADA
---	NOMBRE D'ALTURES

PATRIMONI

■	BENS MOBLES PROTEGITS
■	BENS ANQUEL·LÒGIC PROTEGITS
■	BENS MOBLES PROTEGITS

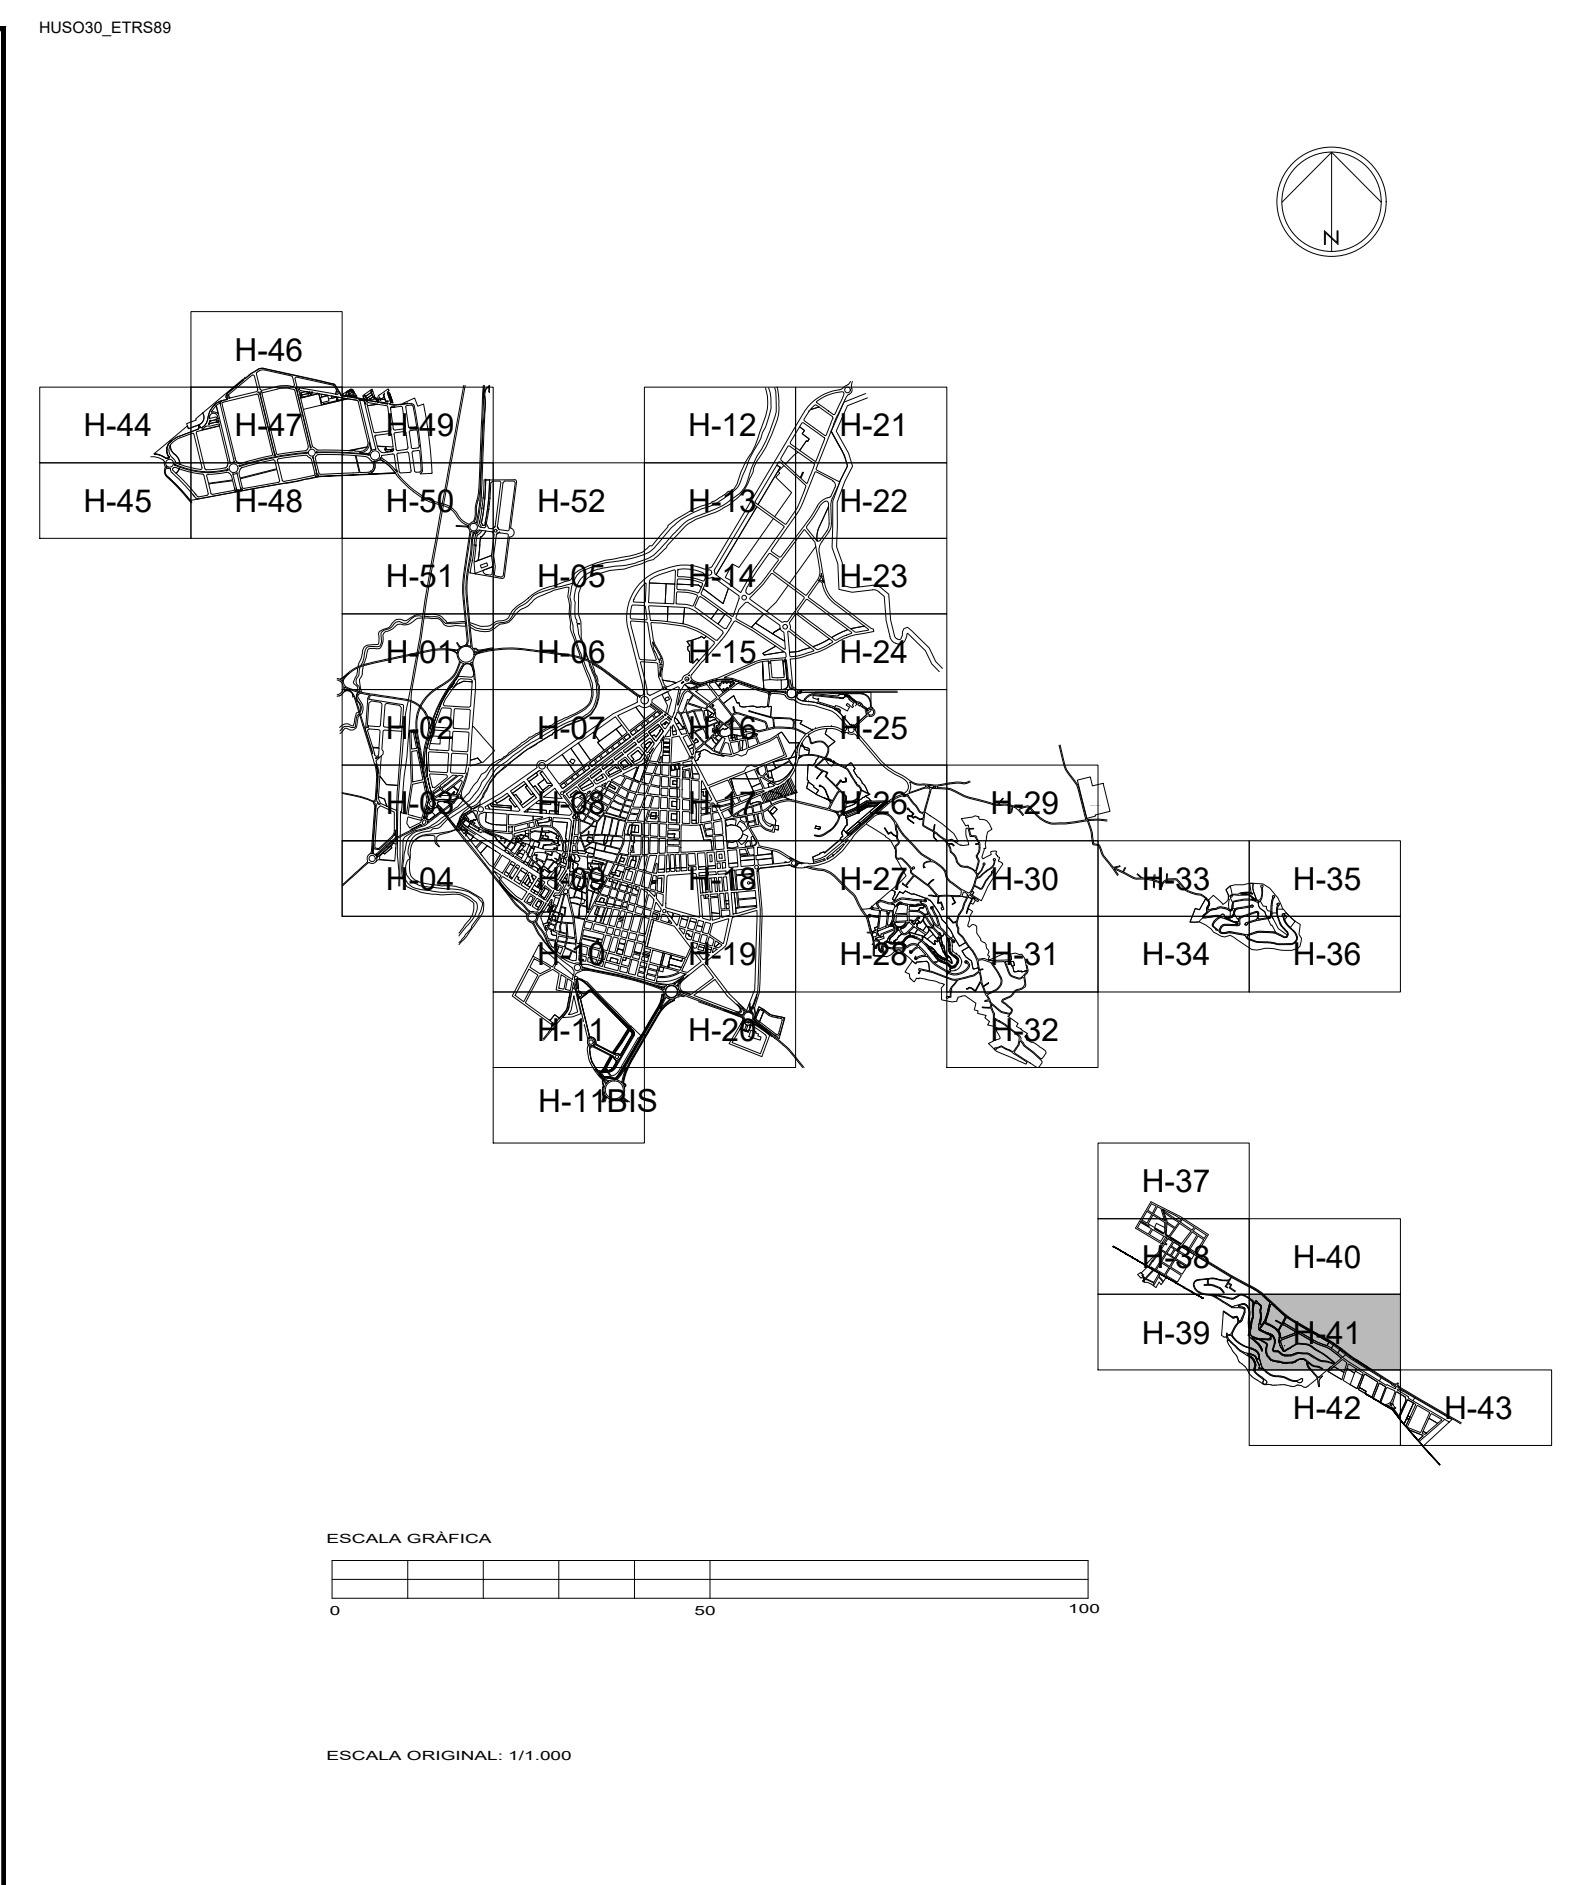

SUBSTITUEIX AL FULL Nº 41 DE GENER 2002

Ajuntament d'Alzira

PLAN GENERAL

C 1 Nº 41



ORDENACIÓ URBANÍSTICA

GENER 2006

Esc. 1/1.000

ÀMBIT URBÀ

FULL Nº 41

PER L'EQUIP REDACTOR

Signat: CRISTINA MARTINEZ ALGARRA

C 1