



### ORDENACIÓ ESTRUCTURAL

CLASSIFICACIÓ SU  
 \*\*\*\*\*  
 SUBLE  
 LÍMIT CLASSE SÒL

ZONES D'ORDENACIÓ URBANÍSTICA  
 (La pertinença a una determinada zona d'ordenació urbanística ve fixada per les dues primeres lletres de fons detallat assignat a la parcel·la.)

RH	RESIDENCIAL HISTÒRIC
RU	RESIDENCIAL UNIFAMILIAR
RP	RESIDENCIAL PLURIFAMILIAR
IA	INDUSTRIAL I EMMAGATZEMAMENT
TC	TERCIARI
UC	USOS COMUNITARIS

DELIMITACIÓ SECTORS DE PLANEJAMENT PARCIAL O REFORMA INTERIOR  
 \*\*\*\*\*  
 \*\*\*\*\*  
 \*\*\*\*\*  
 \*\*\*\*\*  
 \*\*\*\*\*  
 \*\*\*\*\*

ÀREES DE REPARTIMENT  
 \*\*\*\*\*  
 \*\*\*\*\*  
 \*\*\*\*\*  
 \*\*\*\*\*

UNITATS D'EJECUCIÓ  
 \*\*\*\*\*  
 \*\*\*\*\*  
 \*\*\*\*\*  
 \*\*\*\*\*  
 \*\*\*\*\*

SERVITUD I ZONES DE PROTECCIÓ DE DOMINI PÚBLIC  
 LÍMIT ZONA D'AFECCIÓ  
 \*\*\*\*\*  
 \*\*\*\*\*  
 \*\*\*\*\*  
 \*\*\*\*\*

XARXA PRIMÀRIA O ESTRUCTURAL

---	DEV COMUNICACIONS I VIES PÚBLIQUES	---	DEC EQUIPAMENT CULTURAL
●●●	DEV CARRIL BICI	---	DED EQUIPAMENT ESPORTIU
---	DET TRANSPORTS	---	DES EQUIPAMENTS SERVEIS PÚBLICS
---	DEL ESPAIS LLIBRES, JARDINS	---	DEI INFRAESTRUCTURES
---	DEE EQUIPAMENT ESCOLAR	---	DEH1 hidràuliques
		---	DEH2 sanejament
		---	DEA abastiment aigua potable
		---	DEG gasoducte
		---	DEE energia elèctrica
		---	DEV 1 associació d'edificis
		---	2 tractament RSU

### ORDENACIÓ DETALLADA

RÈGIM DEL SÒL  
 ASSIGNACIÓ DETALLADA D'USOS  
 ZOU RD  
 ZOU RU  
 ZOU IA  
 ZOU TC  
 ZOU RP


---	RH1 RESIDENCIAL HISTÒRIC: "LA VILA" (veure plansos sèrie D)	---	UC1 US COMUNITARI ESPAIS LLIBRES
---	RH5 RESIDENCIAL HISTÒRIC	---	UC2 US COMUNITARI ESCOLAR
---	RH6 RESIDENCIAL HISTÒRIC	---	UC3 US COMUNITARI CULTURAL
---	RUA UNIFAMILIAR AÏLLADA	---	UC4 US COMUNITARI ESPORTIU
---	RUH RESIDENCIAL UNIFAMILIAR FILERA	---	UC5 US COMUNITARI SERVEIS
---	RUM RESIDENCIAL UNIFAMILIAR ILLA	---	UC6 US COMUNITARI APARCAMENTS
---	RPM RESIDENCIAL PLURIFAMILIAR ILLA	---	UC7 US COMUNITARI GASOLINERES
---	RMC RESIDENCIAL ILLA COMPACTA	---	UCR US COMUNITARI RELIGIOS
---	RPB RESIDENCIAL PLURIFAMILIAR BLOC	---	DOTACIONS DE CARÀCTER LOCAL
---	RBE RESIDENCIAL BLOC EXEMPT	---	DLV COMUNICACIONS I VIES PÚBLIQUES
---	IA1 INDUSTRIAL I EMMAGATZEMAMENTS LLEUGERS	---	DLT TRANSPORTS
---	IA2 INDUSTRIAL I EMMAGATZEMAMENTS MITJANS	---	DLL ESPAIS LLIBRES I JARDINS
---	IA3 INDUSTRIAL I EMMAGATZEMAMENTS PESATS	---	DLE EQUIPAMENT ESCOLAR
---	TC1 TERCIARI COMERCIAL	---	DLC EQUIPAMENT CULTURAL
---	TDM TERCIARI ILLA DENSÀ	---	DLD EQUIPAMENT ESPORTIU
---	TVC TERCIARI VOLUM CONTÈNIDOR	---	DLS EQUIPAMENT SERVEIS PÚBLICS
---	TBA TERCIARI VOLUM AÏLLAT	---	DLA EQUIPAMENT APARCAMENTS
		---	DLI INFRAESTRUCTURES
		---	DLH1 hidràuliques
		---	DLH2 sanejament
		---	DLA abastiment aigua potable
		---	DLG gasoducte
		---	DLIE energia elèctrica
		---	ID infraestructures serveis urbans

RÈGIM DE L'EDIFICACIÓ  
 -----  
 -----  
 -----  
 -----

PATRIMONI  
 ●  
 ●  
 ●

ALINEACIÓ EN SÒL URBÀ  
 ALINEACIÓ EN SÒL URBANITZABLE  
 AMB ORDENACIÓ DETALLADA  
 NOMBRE D'ALTURES

BENS INMOBLES PROTEGITS  
 BENS ARQUEOLÒGICS PROTEGITS  
 BENS MOBLES PROTEGITS

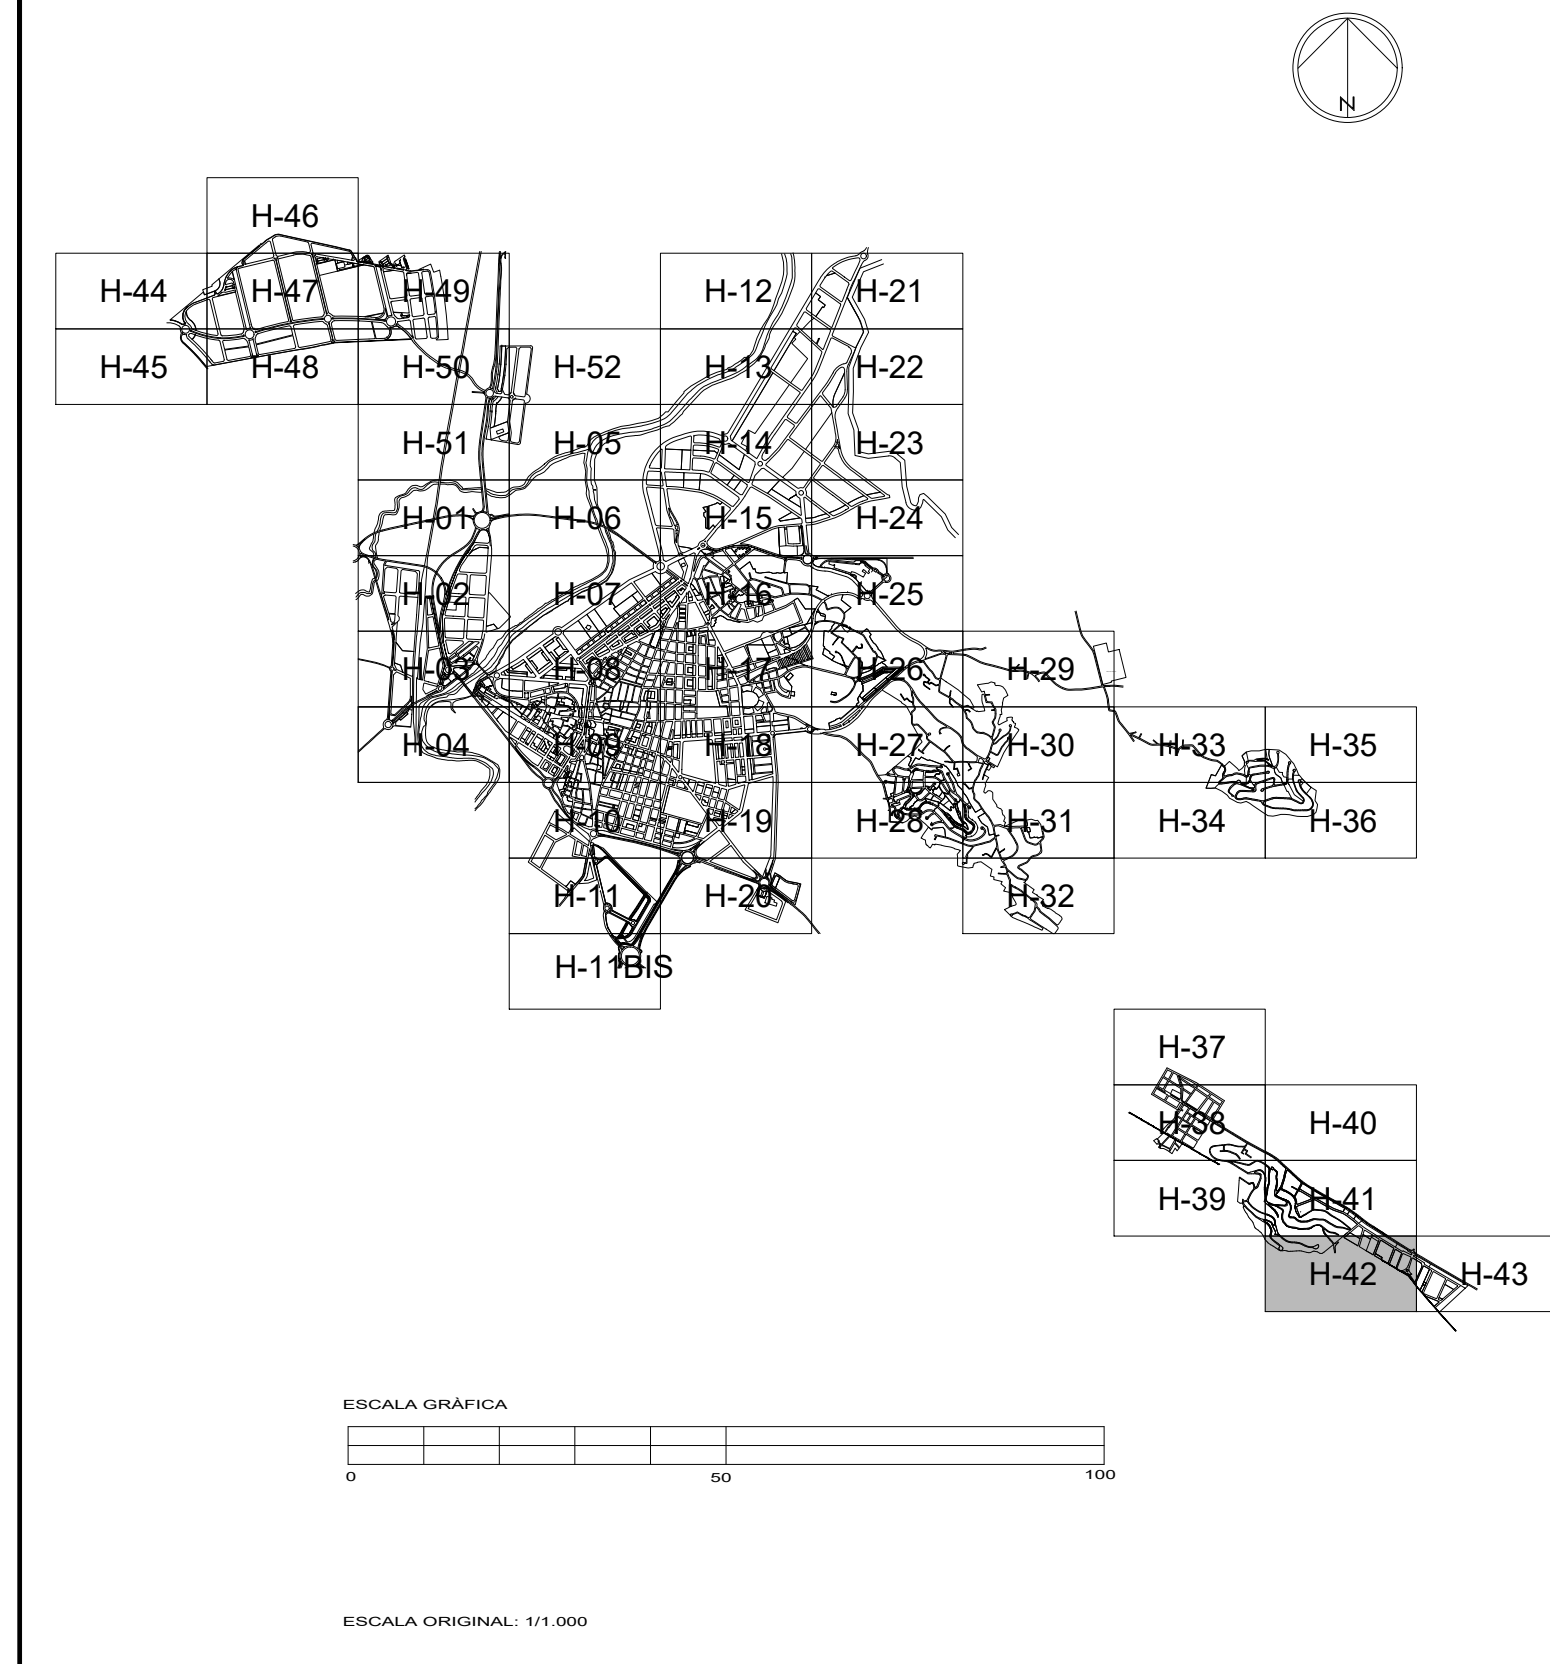

Substitueix al Full N° 42 de Gener 2002

**Ajuntament d'Alzira**

PLAN GENERAL

Esc. 1/1.000



ORDENACIÓ URBANÍSTICA

Esc. 1/1.000

AMBIT URBA

FULL N° 42

PER L'EQUIP REDACTOR

Signat: CRISTINA MARTINEZ ALGARRA

Esc. 1/1.000

AMBIT URBA

FULL N° 42