

ORDENACIÓ ESTRUCTURAL

CLASSIFICACIÓ SU ********* LÍMIT CLASSE SÒL

ZONES D'ORDENACIÓ URBANÍSTICA
(La pertinença a una determinada zona d'ordenació urbanística ve fixada per les dues primeres lletres de l'ús detallat assignat a la parcel·la.)

RH	RESIDENCIAL HISTÒRIC
RU	RESIDENCIAL UNIFAMILIAR
RP	RESIDENCIAL PLURIFAMILIAR
IA	INDUSTRIAL I EMMAGATZEMAMENT
TC	TERCIARI
UC	USOS COMUNITARIS

DELIMITACIÓ SECTORS DE PLANEJAMENT PARCIAL O REFORMA INTERIOR

PII0XX	Àmbit del sector de planejament parcial o reforma interior XX, de caràcter RESIDENCIAL
PIIXXX	Àmbit del sector de planejament parcial o reforma interior XX, de caràcter INDUSTRIAL

ÀREES DE REPARTIMENT

AR00XX	Àrea de repartiment XX, en sòl RESIDENCIAL
AR00XX	Àrea de repartiment XX, en sòl INDUSTRIAL
AR10XX	Àrea de repartiment XX, en sòl TERCIARI

UNITATS D'EJECUCIÓ

PARXX	Programa d'Actuació Integrada Residencial en sòl urbà
PAIXX	Programa d'Actuació Integrada Industrial en sòl urbà
UER0XX	Unitat d'Ejecució Residencial en sòl urbanitzable / sòl urbà
UIE0XX	Unitat d'Ejecució Industrial en sòl urbanitzable / sòl urbà

SERVITUD I ZONES DE PROTECCIÓ DE DOMINI PÚBLIC

LÍMIT ZONA D'AFECCIÓ (Veure plànol B2)

VIES PECUÀRIES (Veure plànol B2)

XARXA PRIMÀRIA O ESTRUCTURAL

DEV	COMUNICACIONS I VIES PÚBLIQUES
DEC	EQUIPAMENT CULTURAL
DEB	EQUIPAMENT ESPORTIU
DES	EQUIPAMENTS SERVEIS PÚBLICS
DEI	INFRAESTRUCTURES
DEE	EQUIPAMENT ESCOLAR
DEH	hidràuliques
DEIS	sanejament
DEIA	abastiment aigua potable
DEIG	gasoducte
DEIE	energia elèctrica
DEIV	1. associador d'edificis 2. tractament RSU

ORDENACIÓ DETALLADA

RÈGIM DEL SÒL

ASSIGNACIÓ DETALLADA D'USOS


ZOU RD	RH1 RESIDENCIAL HISTÒRIC: "LA VILA" (veure plànol sèrie D)
ZOU RU	RH6 RESIDENCIAL HISTÒRIC
ZOU RU	RUA UNIFAMILIAR AÏLLADA
ZOU RU	RUH RESIDENCIAL UNIFAMILIAR FILERA
ZOU RU	RUM RESIDENCIAL UNIFAMILIAR ILLA
ZOU RP	RPM RESIDENCIAL PLURIFAMILIAR ILLA
ZOU RP	RMC RESIDENCIAL ILLA COMPACTA
ZOU RP	RPF RESIDENCIAL PLURIFAMILIAR BLOC
ZOU RP	RBE RESIDENCIAL BLOC EXEMPT
ZOU IA	IA1 INDUSTRIAL I EMMAGATZEMAMENTS LLEUGERS
ZOU IA	IAH INDUSTRIAL I EMMAGATZEMAMENTS MITJANS
ZOU IA	IAP INDUSTRIAL I EMMAGATZEMAMENTS PESATS
ZOU TC	TC TERCIARI COMERCIAL
ZOU TC	TDM TERCIARI ILLA DENSA
ZOU TC	TVC TERCIARI VOLUM CONTENIDOR
ZOU TC	TBA TERCIARI VOLUM ALLAT

RÈGIM DE L'EDIFICACIÓ

ALINEACIÓ EN SÒL URBÀ
ALINEACIÓ EN SÒL URBANITZABLE AMB ORDENACIÓ DETALLADA
NOMBRE D'ALTURES

PATRIMONI

BENS INMOBLES PROTEGITS
BENS ARQUEOLÒGICS PROTEGITS
BENS MOBLES PROTEGITS

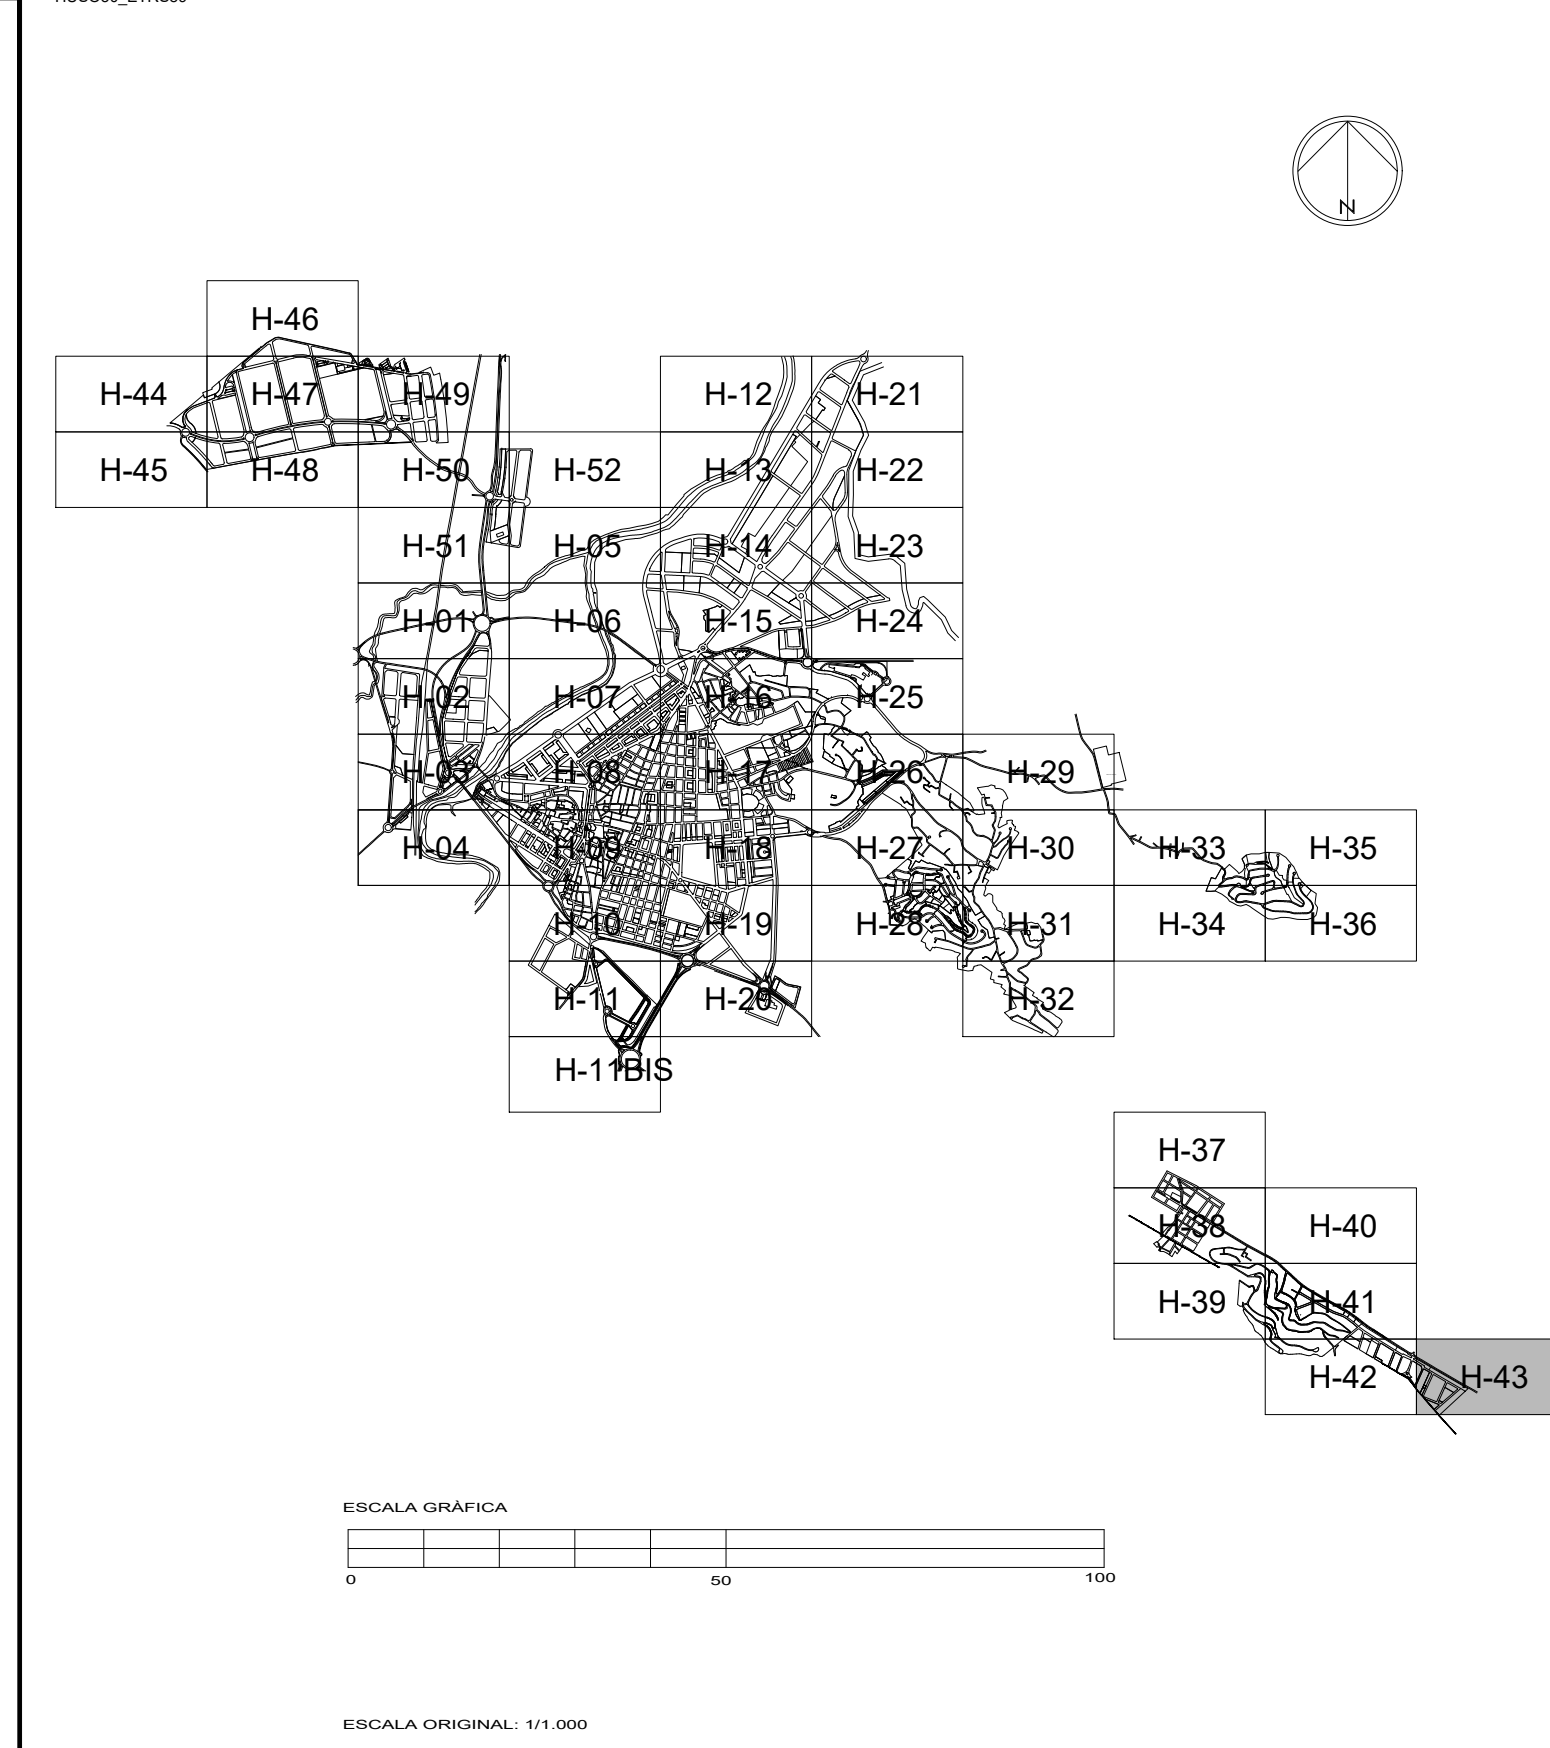

SUBSTITUEIX AL FULL N° 43 DE GENER 2002

Ajuntament d'Alzira

PLAN GENERAL

C 1 N° 43



ORDENACIÓ URBANÍSTICA

GENER 2006

Esc. 1/1.000

ÀMBIT URBA

FULL N° 43

PER L'EQUIP REDACTOR

Signat. CRISTINA MARTINEZ ALGARRA

C 1