



**ORDENACIÓ ESTRUCTURAL**

CLASSIFICACIÓ: ZOU \*\*\*\*\* SUBLIM. LÍMIT CLASSE SÒL.

ZONES D'ORDENACIÓ URBANÍSTICA (La pertinença a una determinada zona d'ordenació urbanística ve fixada per les dues primeres lletres de l'índex detallat assignat a la parcel·la.)

RH	RESIDENCIAL HISTÒRIC
RU	RESIDENCIAL UNIFAMILIAR
RP	RESIDENCIAL PLURIFAMILIAR
IA	INDÚSTRIA I EMAGATZEMAMENT
TC	TERCIARI
UC	USOS COMUNITARIS

DELIMITACIÓ SECTORS DE PLANEJAMENT PARCIAL O REFORMA INTERIOR

PP1XX	Àmbit del sector de planejament parcial o reforma interior XX de caràcter RESIDENCIAL
PP1XX	Àmbit del sector de planejament parcial o reforma interior XX de caràcter INDUSTRIAL

ÀREES DE REPARTIMENT

ARRXX	Àrea de repartiment XX, en sòl RESIDENCIAL
ARIXX	Àrea de repartiment XX, en sòl INDUSTRIAL
ARTXX	Àrea de repartiment XX, en sòl TERCIARI

UNITATS D'EJECUCIÓ

PARXX	Unitat d'actuació integrada residencial en sòl urba
PASXX	Programa d'actuació integrada industrial en sòl urba
UERXXX	Unitat d'Educació Residencial en sòl urbanitzable / sòl urba
UEIXXX	Unitat d'Educació Industrial en sòl urbanitzable / sòl urba

SERVITUD I ZONES DE PROTECCIÓ DE DOMINI PÚBLIC

LÍMIT ZONA D'AFECCIÓ (Veure plànol B2)

VIES PECUÀRIES (Veure plànol B2)

KARXA PRIMÀRIA O ESTRUCTURAL

DEV	COMUNICACIONS I VIES PÚBLIQUES
DEV	CARRIL BICI
DET	TRANSPORTS
DEL	ESPAIS LLIBRES, JARDINS
DEE	EQUIPAMENT ESCOLAR
DEC	EQUIPAMENT CULTURAL
DED	EQUIPAMENT ESPORTIU
DES	EQUIPAMENTS SERVEIS PÚBLICS
DEI	INFRAESTRUCTURES
DEI1	hidràuliques sanejament
DEI2	abastiment aigua potable
DEI3	gasoducte
DEI4	energia elèctrica
DEI5	1. abastidor d'energies 2. tractament RSU

**ORDENACIÓ DETALLADA**

RÈGIM DEL SÒL

ASSIGNACIÓ DETALLADA D'USOS

ZOU RD	RH1 RESIDENCIAL HISTÒRIC: "LA VILA" (Veure plànols sèrie D)
ZOU RU	RH6 RESIDENCIAL HISTÒRIC
ZOU RU	RU1A UNIFAMILIAR AÏLLADA
ZOU RU	RUH RESIDENCIAL UNIFAMILIAR FILERA
ZOU RU	RUIM RESIDENCIAL UNIFAMILIAR ILLA
ZOU RP	RP1M RESIDENCIAL PLURIFAMILIAR ILLA
ZOU RP	RP1C RESIDENCIAL ILLA COMPACTA
ZOU RP	RP1B RESIDENCIAL PLURIFAMILIAR BLOC
ZOU RP	RBE RESIDENCIAL BLOC EXEMPT
ZOU IA	IAL INDUSTRIAL I EMAGATZEMAMENTS LLEUGERS
ZOU IA	IAM INDUSTRIAL I EMAGATZEMAMENTS MITJANS
ZOU IA	IAP INDUSTRIAL I EMAGATZEMAMENTS PESATS
ZOU TC	TC TERCIARI COMERCIAL
ZOU TC	TDM TERCIARI ILLA DENSA
ZOU TC	TDC TERCIARI VOLUM CONTINGENDOR
ZOU TC	TBA TERCIARI VOLUM AÏLLAT
ZOU UC	UC1 US COMUNITARI ESPAIS LLIBRES
ZOU UC	UC2 US COMUNITARI ESCOLAR
ZOU UC	UC3 US COMUNITARI CULTURAL
ZOU UC	UC4 US COMUNITARI ESPORTIU
ZOU UC	UC5 US COMUNITARI SERVEIS
ZOU UC	UC6 US COMUNITARI APARCAMENTS
ZOU UC	UC7 US COMUNITARI GASOLINERES
ZOU UC	UC8 US COMUNITARI RELIGIOS

DOTACIONS DE CARÀCTER LOCAL


DLV	COMUNICACIONS I VIES PÚBLIQUES
DLT	TRANSPORTS
DLL	ESPAIS LLIBRES I JARDINS
DLE	EQUIPAMENT ESCOLAR
DLC	EQUIPAMENT CULTURAL
DLD	EQUIPAMENT ESPORTIU
DLS	EQUIPAMENT SERVEIS PÚBLICS
DLA	EQUIPAMENT APARCAMENTS
DLI	INFRAESTRUCTURES
DLI1	hidràuliques sanejament
DLI2	abastiment aigua potable
DLI3	gasoducte
DLI4	energia elèctrica
ID	infraestructures serveis urbans

RÈGIM DE L'EDIFICACIÓ

---	ALINEACIÓ EN SÒL URBA
---	ALINEACIÓ EN SÒL URBANITZABLE
---	ÀMBIT D'ORDENACIÓ DETALLADA
---	NOMBRE D'ALTURES

PATRIMONI

■	BENS IMMOBLES PROTEGITS
■	BENS ANQUELÒNICS PROTEGITS
■	BENS MOBLES PROTEGITS

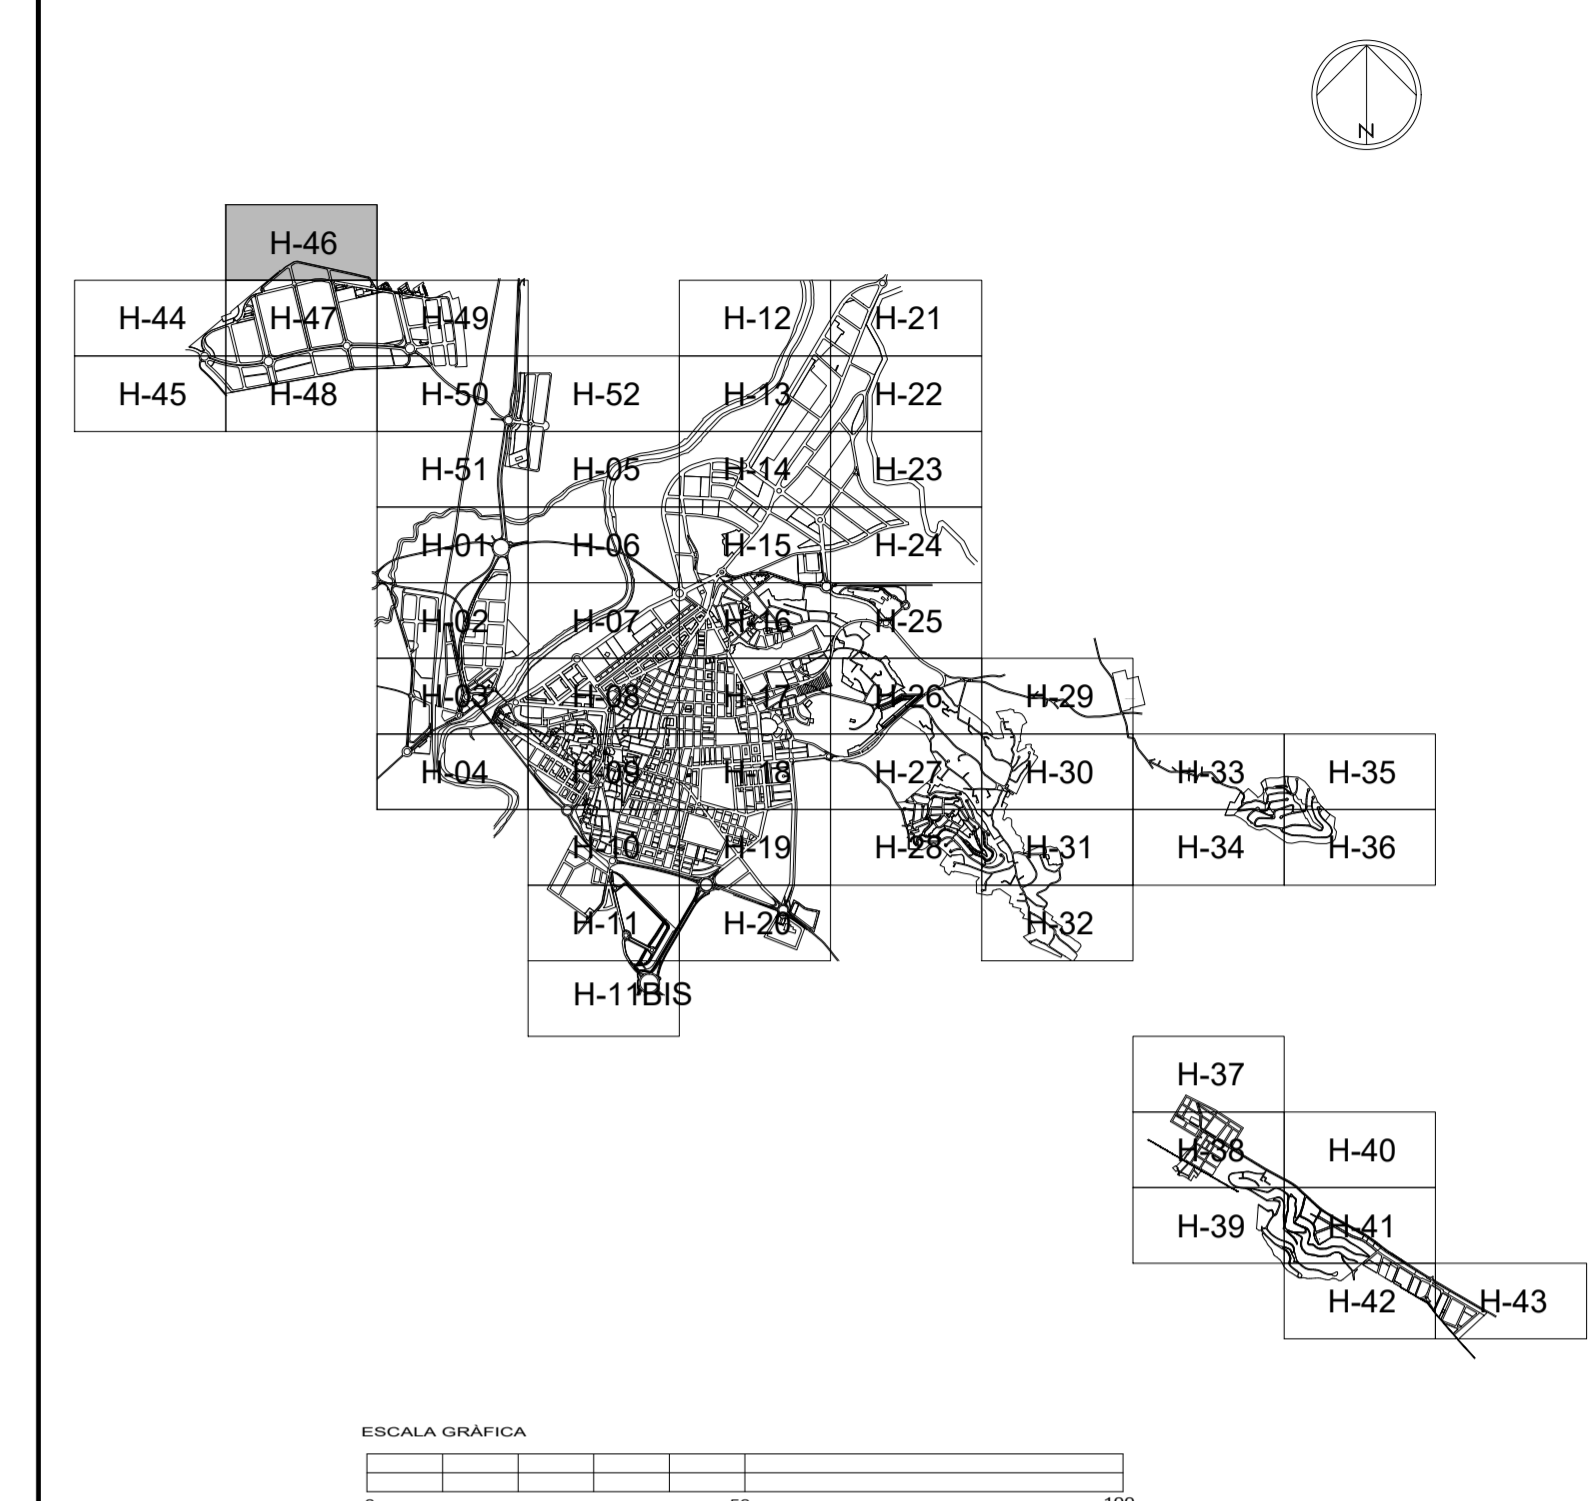

**Ajuntament d'Alzira**

PLAN GENERAL

C 1 N° 46

