


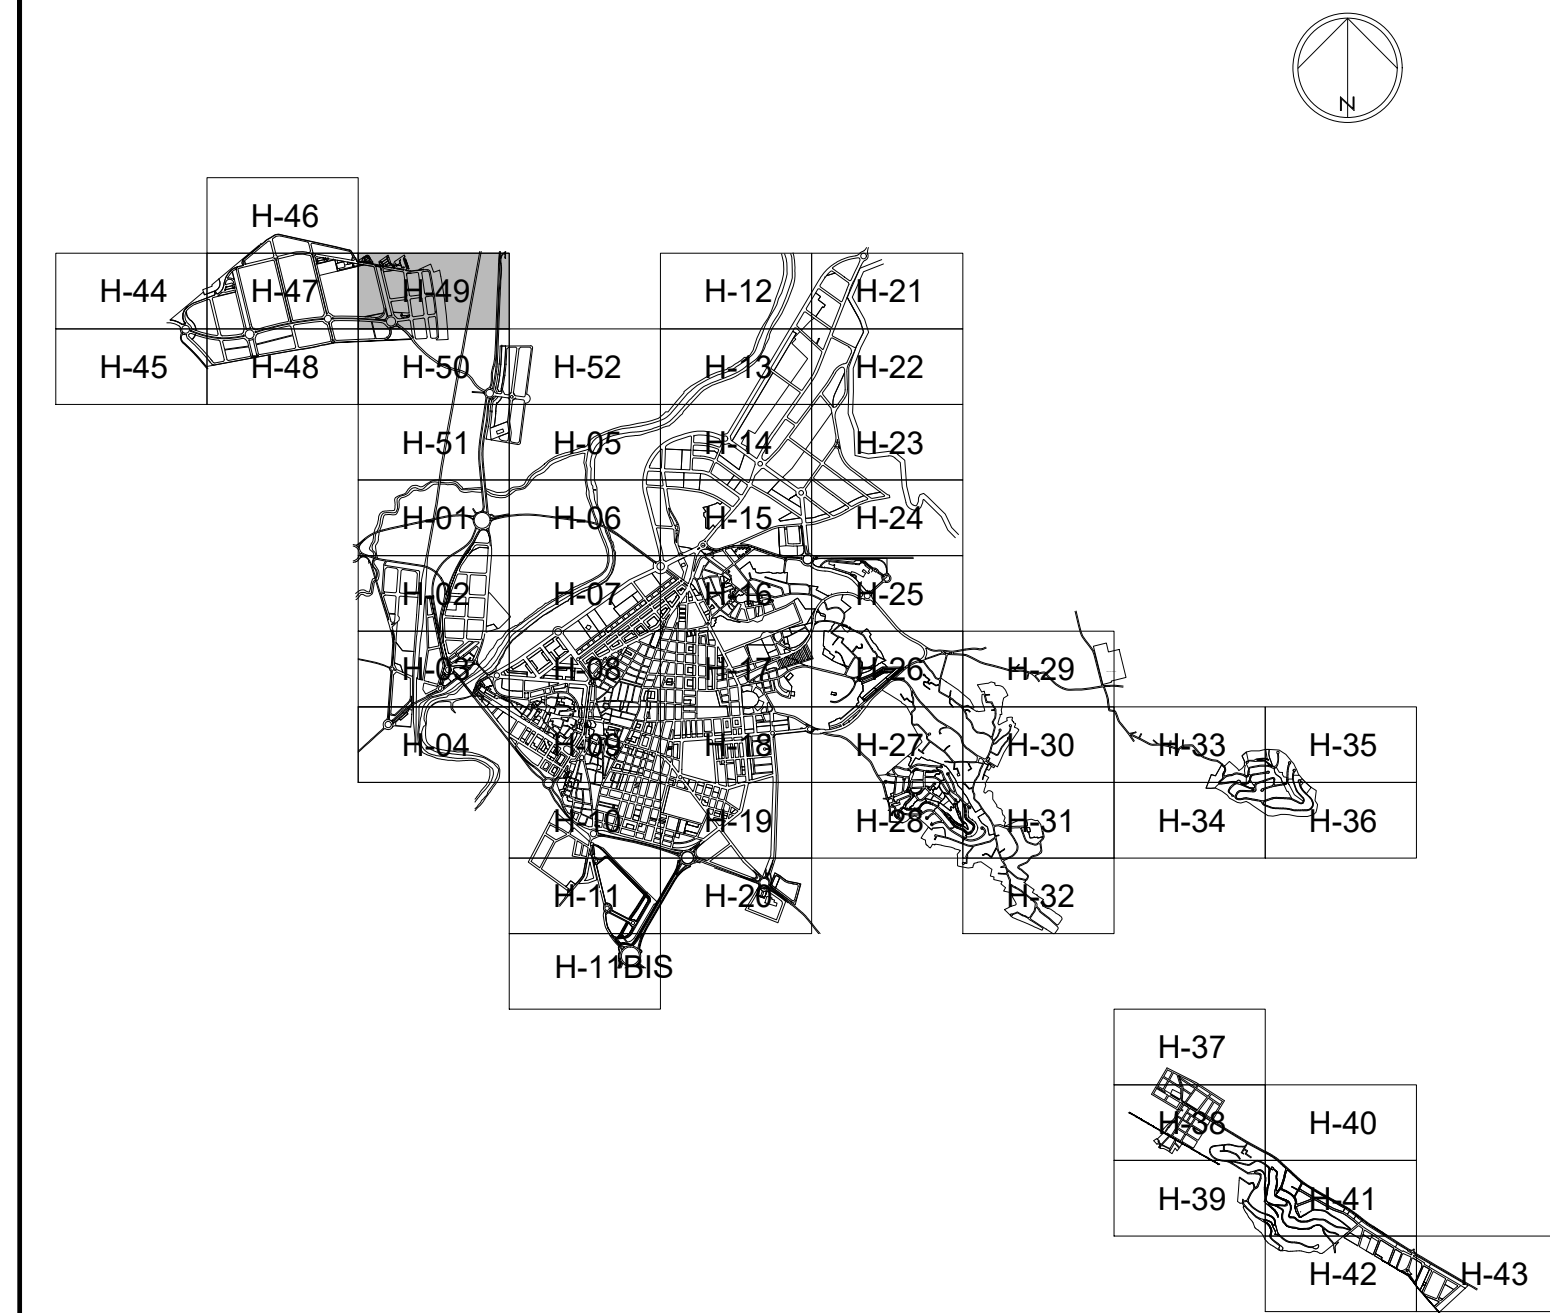

### ORDENACIÓ ESTRUCTURAL

CLASSIFICACIÓ SU	SUBSOL	LIMIT CLASSE SÒL
ZONES D'ORDENACIÓ URBANÍSTICA (La pertinença a una determinada zona d'ordenació urbanística ve fixada per les dues primeres lletres de l'ús detallat assignat a la parcel·la.)		
RH	RESIDENCIAL HISTÒRIC	
RU	RESIDENCIAL UNIFAMILIAR	
RP	RESIDENCIAL PLURIFAMILIAR	
IA	INDUSTRIAL I EMMAGATZEMAMENT	
TC	TERCIARI	
UC	USOS COMUNITARIS	
DELIMITACIÓ SECTORS DE PLANEJAMENT PARCIAL O REFORMA INTERIOR		
PIIXXX	Àmbit del sector de planejament parcial o reforma interior XX, de caràcter RESIDENCIAL	
PIIXXX	Àmbit del sector de planejament parcial o reforma interior XX, de caràcter INDUSTRIAL	
ÀREES DE REPARTIMENT		
ARRXX	Àrea de repartiment XX, en sòl RESIDENCIAL	
ARTXX	Àrea de repartiment XX, en sòl INDUSTRIAL	
ARTXX	Àrea de repartiment XX, en sòl TERCIARI	
UNITATS D'EJECUCIÓ		
PARXX	Programa d'Actuació Integrada Residencial en sòl urbà	
PAIXX	Programa d'Actuació Integrada Industrial en sòl urbà	
UIEXXXX	Unitat d'Ejecució Residencial en sòl urbanitzable / sòl urbà	
UIIXXXX	Unitat d'Ejecució Industrial en sòl urbanitzable / sòl urbà	
SERVIDUS I ZONES DE PROTECCIÓ DE DOMINI PÚBLIC		
LÍMIT ZONA D'AFECCIÓ (Veure plànol B2)		
VIES PECUÀRIES (Veure plànol B2)		



### XARXA PRIMÀRIA O ESTRUCTURAL

DEV	COMUNICACIONS I VIES PÚBLIQUES	DEC	EQUIPAMENT CULTURAL
DEB	DEVIATORS	DED	EQUIPAMENT ESPORTIU
DET	TRANSPORTS	DES	EQUIPAMENTS SERVEIS PÚBLICS
DEL	ESPAIS LLIBRES, JARDINS	DEI	INFRAESTRUCTURES
DEE	EQUIPAMENT ESCOLAR	DEH	hidràuliques
		DES	sanejament
		DEA	abastiment aigua potable
		DEIG	gasoducte
		DEIE	energia elèctrica
		DEIV	1. abocador d'efluents 2. tractament RSU

### ORDENACIÓ DETALLADA

RÈGIM DEL SÒL		ZOU UC	UCI	US COMUNITARI ESPAIS LLIBRES
ASSIGNACIÓ DETALLADA D'USOS		ZOU UCE	UCE	US COMUNITARI ESCOLAR
ZOU RD	RH4 RESIDENCIAL HISTÒRIC: "LA VILA" (Veure plànols sèrie D)	ZOU UCC	UCC	US COMUNITARI CULTURAL
ZOU RU	RH6 RESIDENCIAL HISTÒRIC	ZOU UCD	UCD	US COMUNITARI ESPORTIU
	RUA UNIFAMILIAR AÏLLADA	ZOU UCS	UCS	US COMUNITARI SERVEIS
	RUH RESIDENCIAL UNIFAMILIAR FILERA	ZOU UCA	UCA	US COMUNITARI APARCAMENTS
	RUM RESIDENCIAL UNIFAMILIAR ILLA	ZOU UCG	UCG	US COMUNITARI GASOLINERES
ZOU RP	RPM RESIDENCIAL PLURIFAMILIAR ILLA	ZOU UCR	UCR	US COMUNITARI RELIGIOS
	RMC RESIDENCIAL ILLA COMPACTA	DOTACIONS DE CARÀCTER LOCAL		
	RPB RESIDENCIAL PLURIFAMILIAR BLOC	ZOU DLV	DLV	COMUNICACIONS I VIES PÚBLIQUES
	RBE RESIDENCIAL BLOC EXEMPT	ZOU DLT	DLT	TRANSPORTS
ZOU IA	IA1 INDUSTRIAL I EMMAGATZEMAMENTS LLEUGERS	ZOU DLL	DLL	ESPAIS LLIBRES I JARDINS
	IA2 INDUSTRIAL I EMMAGATZEMAMENTS MITJANS	ZOU DLE	DLE	EQUIPAMENT ESCOLAR
	IAP INDUSTRIAL I EMMAGATZEMAMENTS PESATS	ZOU DLC	DLC	EQUIPAMENT CULTURAL
ZOU TC	TC TERCARI COMERCIAL	ZOU DLD	DLD	EQUIPAMENT ESPORTIU
	TDM TERCARI ILLA DENSA	ZOU DLS	DLS	EQUIPAMENT SERVEIS PÚBLICS
	TVC TERCARI VOLUM CONTENIDOR	ZOU DLA	DLA	EQUIPAMENT APARCAMENTS
	TBA TERCARI VOLUM AÏLLAT	ZOU DLI	DLI	INFRAESTRUCTURES
		DLH	hidràuliques	
		DLIS	sanejament	
		DLIA	abastiment aigua potable	
		DLIG	gasoducte	
		DLIE	energia elèctrica	
		ID	infraestructures serveis urbans	

### RÈGIM DE L'EDIFICACIÓ

-----	ALINEACIÓ EN SÒL URBÀ
	ALINEACIÓ EN SÒL URBANITZABLE AMB ORDENACIÓ DETALLADA
-----	NOMBRE D'ALTURES

### PATRIMONI

●	BENS INMOBLES PROTEGITS
■	BENS ARQUEOLÒGICS PROTEGITS
■	BENS MOBLES PROTEGITS

