

ORDENACIÓ ESTRUCTURAL

CLASSIFICACIÓ SU: *****
SUBLE: *****
LIMIT CLASSE SCL: *****

ZONES D'ORDENACIÓ URBANÍSTICA
(La pertinença a una determinada zona d'ordenació urbanística ve fixada per les dues primeres lletres de l'ús assignat i a la parcel·la.)

RH	RESIDENCIAL HISTÒRIC
RU	RESIDENCIAL UNIFAMILIAR
RP	RESIDENCIAL PLURIFAMILIAR
IA	INDÚSTRIA I EMAGATZEMAMENT
TC	TERCIARI
UC	USOS COMUNITARIS

DELIMITACIÓ SECTORS DE PLANEJAMENT PARCIAL O REFORMA INTERIOR

Limit sector: *****
 Àmbit del sector de planejament parcial o reforma interior XX de caràcter RESIDENCIAL: PPIXX
 Àmbit del sector de planejament parcial o reforma interior XX de caràcter INDUSTRIAL: PPIIX

ÀREES DE REPARTIMENT

Limit àrea: *****
 Àrea de repartiment XX, en sòl RESIDENCIAL: ARXX
 Àrea de repartiment XX, en sòl INDUSTRIAL: ARIXX
 Àrea de repartiment XX, en sòl TERCIARI: ARTXX

UNITATS D'EJECUCIÓ

Limit àrea: *****
 Programa d'Actuació Integrada Residencial en sòl urba: PARIXX
 Programa d'Actuació Integrada Industrial en sòl urba: PIIIX
 Unitat d'Ejecució Residencial en sòl urbanitzable / sòl urba: UERXXX
 Unitat d'Ejecució Industrial en sòl urbanitzable / sòl urba: UIEXXX

SERVITUD I ZONES DE PROTECCIÓ DE DOMINI PÚBLIC

LIMIT ZONA D'AFECCIÓ (Veure plànol B2)
 VIES PECUÀRIES (Veure plànol B2)

KARXA PRIMÀRIA O ESTRUCTURAL

DEV	COMUNICACIONS I VIES PÚBLIQUES	DEC	EQUIPAMENT CULTURAL
DEV	CARRIL BICI	DIED	EQUIPAMENT ESPORTIU
DET	TRANSPORTS	DES	EQUIPAMENTS SERVEIS PÚBLICS
DEL	ESPAIS LLIBRES, JARDINS	DEI	INFRAESTRUCTURES
DEE	EQUIPAMENT ESCOLAR	DEI1	Hidràuliques sanejament
		DEI2	abastiment aigua potable
		DEI3	gasoductes
		DEI4	energia elèctrica
		DEI5	1. abastidor d'energies 2. tractament RSU

ORDENACIÓ DETALLADA

RÈGIM DEL SÒL: *****
 ASSIGNACIÓ DETALLADA D'USOS: *****


ZOU RD	RH1 RESIDENCIAL HISTÒRIC: "LA VILA" (Veure plànols sèrie D)	ZOU UC	UC1 US COMUNITARI ESPAIS LLIBRES
	RH5 RESIDENCIAL HISTÒRIC	UC2	US COMUNITARI ESCOLAR
	RH6 RESIDENCIAL HISTÒRIC	UC3	US COMUNITARI CULTURAL
ZOU RU	RU1 UNIFAMILIAR AILLADA	UC4	US COMUNITARI ESPORTIU
	RU2 UNIFAMILIAR FILERA	UC5	US COMUNITARI SERVEIS
	RU3 UNIFAMILIAR ILLA	UC6	US COMUNITARI APARCAMENTS
	RU4 UNIFAMILIAR FILERA	UC7	US COMUNITARI GASOLINERES
	RU5 UNIFAMILIAR ILLA	UC8	US COMUNITARI RELIGIOS
ZOU RP	RP1 RESIDENCIAL PLURIFAMILIAR ILLA	DOTACIONS DE CARÀCTER LOCAL	
	RP2 RESIDENCIAL ILLA COMPACTA	D1V	COMUNICACIONS I VIES PÚBLIQUES
	RP3 RESIDENCIAL PLURIFAMILIAR BLOC	D1T	TRANSPORTS
	RP4 RESIDENCIAL BLOC EXEMPT	D1L	ESPAIS LLIBRES I JARDINS
ZOU IA	IA1 INDUSTRIAL I EMAGATZEMAMENTS LLEUGERS	D1E	EQUIPAMENT ESCOLAR
	IA2 INDUSTRIAL I EMAGATZEMAMENTS MITJANS	D1C	EQUIPAMENT CULTURAL
	IA3 INDUSTRIAL I EMAGATZEMAMENTS PESATS	D1D	EQUIPAMENT ESPORTIU
ZOU TC	TC1 TERCIARI COMERCIAL	D1S	EQUIPAMENT SERVEIS PÚBLICS
	TC2 TERCIARI VOLUM COMPACTADOR	D1A	EQUIPAMENT APARCAMENTS
	TC3 TERCIARI VOLUM AILLAT	D1I	INFRAESTRUCTURES
		D1H	Hidràuliques sanejament
		D1J	abastiment aigua potable
		D1K	gasoductes
		D1L	energia elèctrica
		ID	infraestructures serveis urbans
		ID*	infraestructures serveis urbans Privada

RÈGIM DE L'EDIFICACIÓ

ALINEACIÓ EN SÒL URBÀ: *****
 ALINEACIÓ EN SÒL URBANITZABLE: *****
 ÀMBIT D'ORDENACIÓ DETALLADA: *****
 NOMBRE D'ALTURES: *****

PATRIMONI

RENS IMMOBLES PROTEGITS: *****
 RENS ANQUELÒGIC PROTEGITS: *****
 RENS MOBLES PROTEGITS: *****

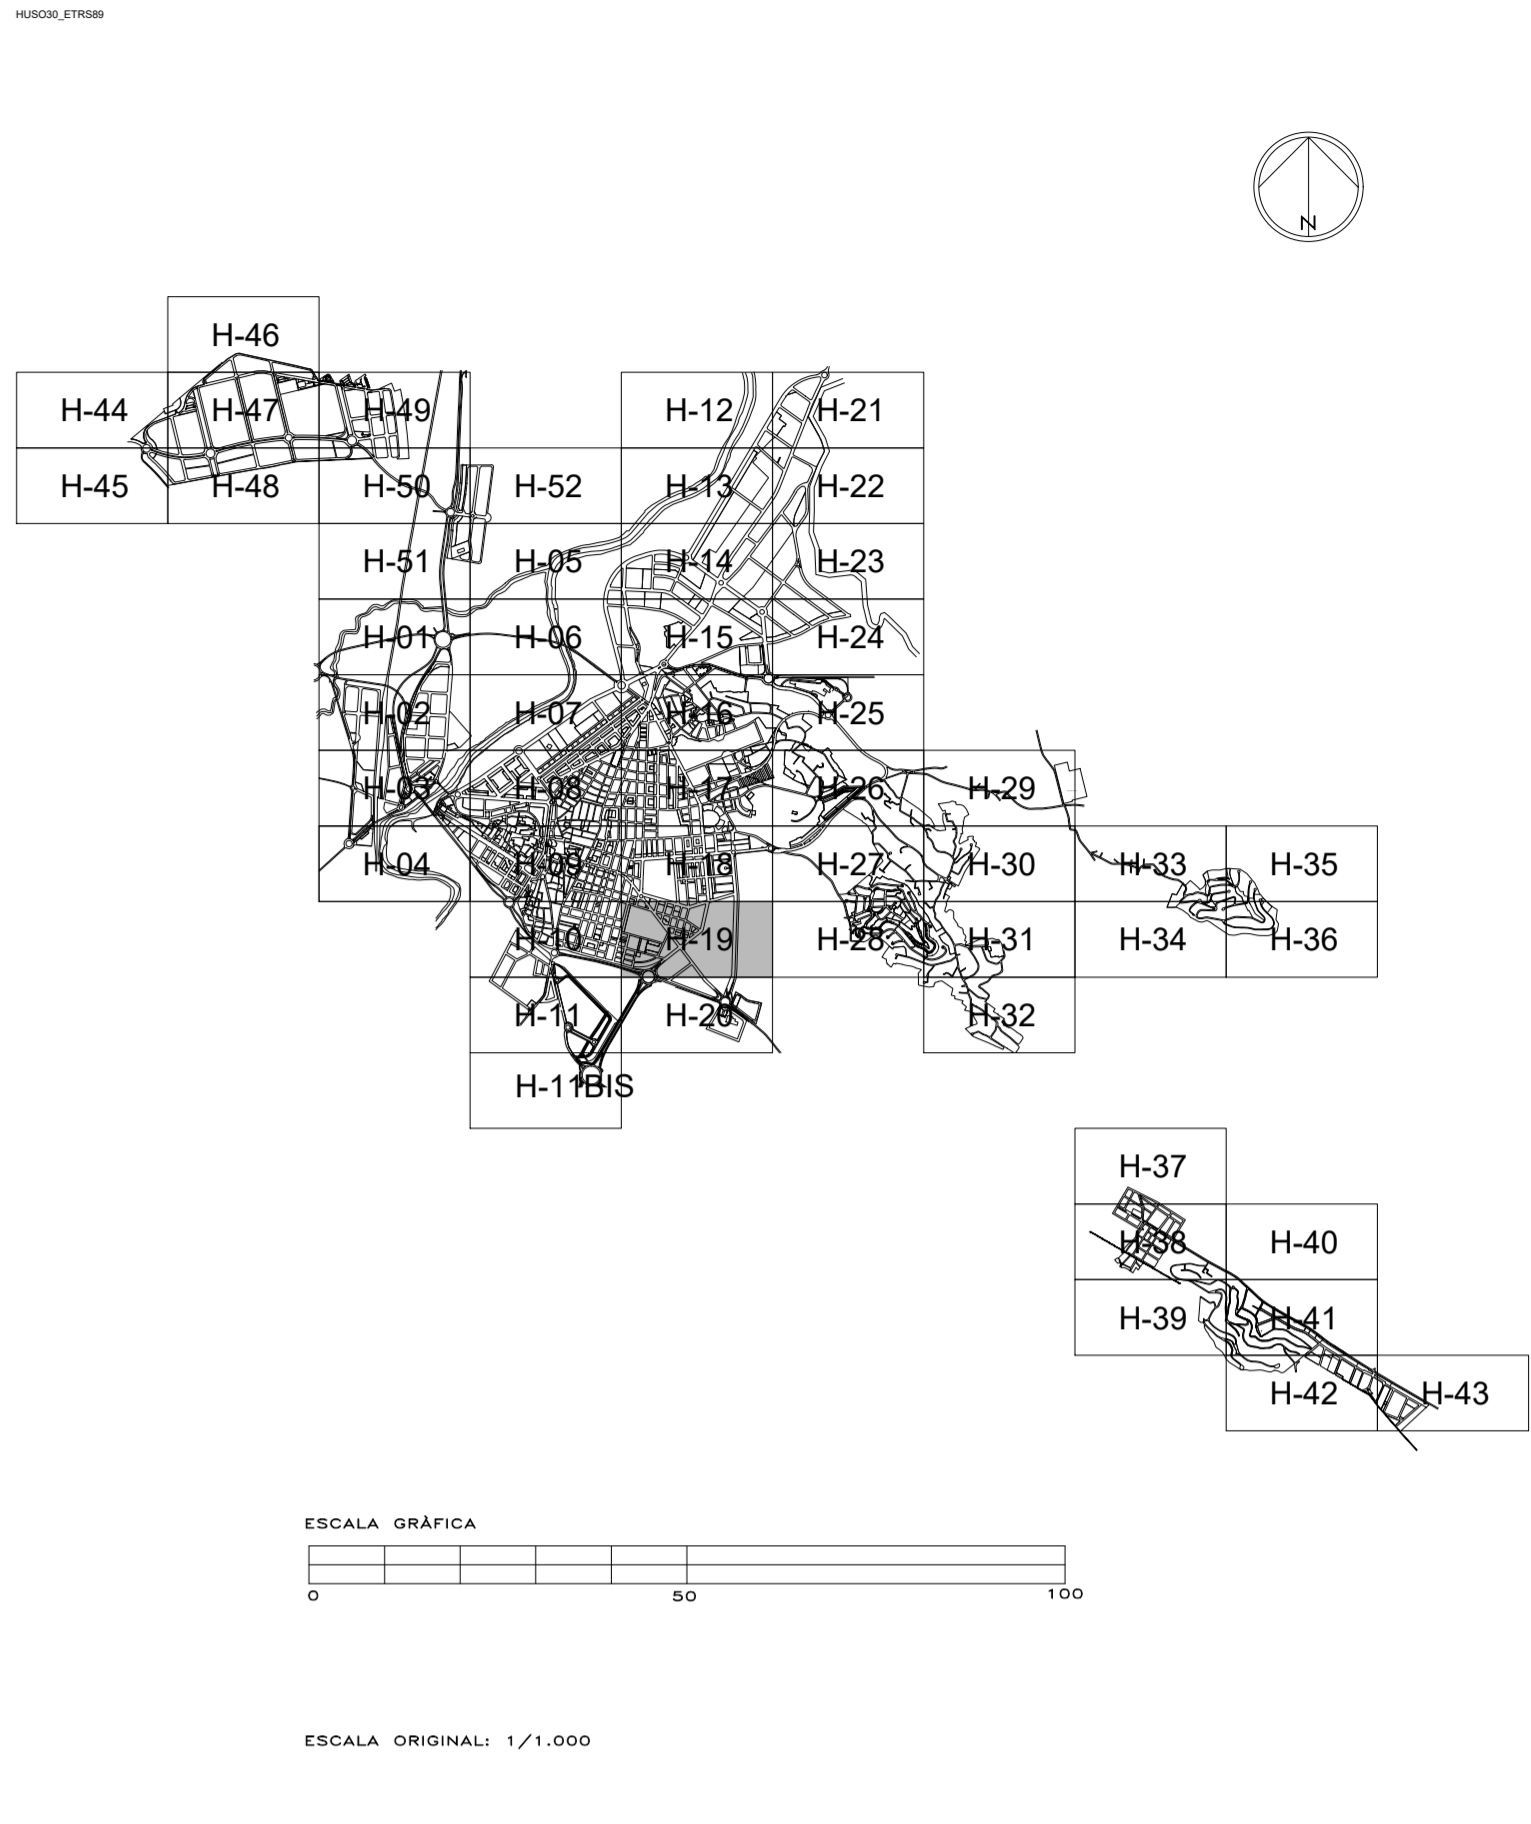

SUBSTITUEIX AL FULL Nº 19 DE MAIG 2008

Ajuntament d'Alzira

PLAN GENERAL

C 1 Nº 19



ORDENACIÓ URBANÍSTICA

SEPTEMBRE 2023
 Esc. 1/1.000
 ÀMBIT URBÀ
 FULL Nº 19

PER L'EQUIP REDACTOR

Signat: CRISTINA MARTINEZ ALGARRA

C 1