
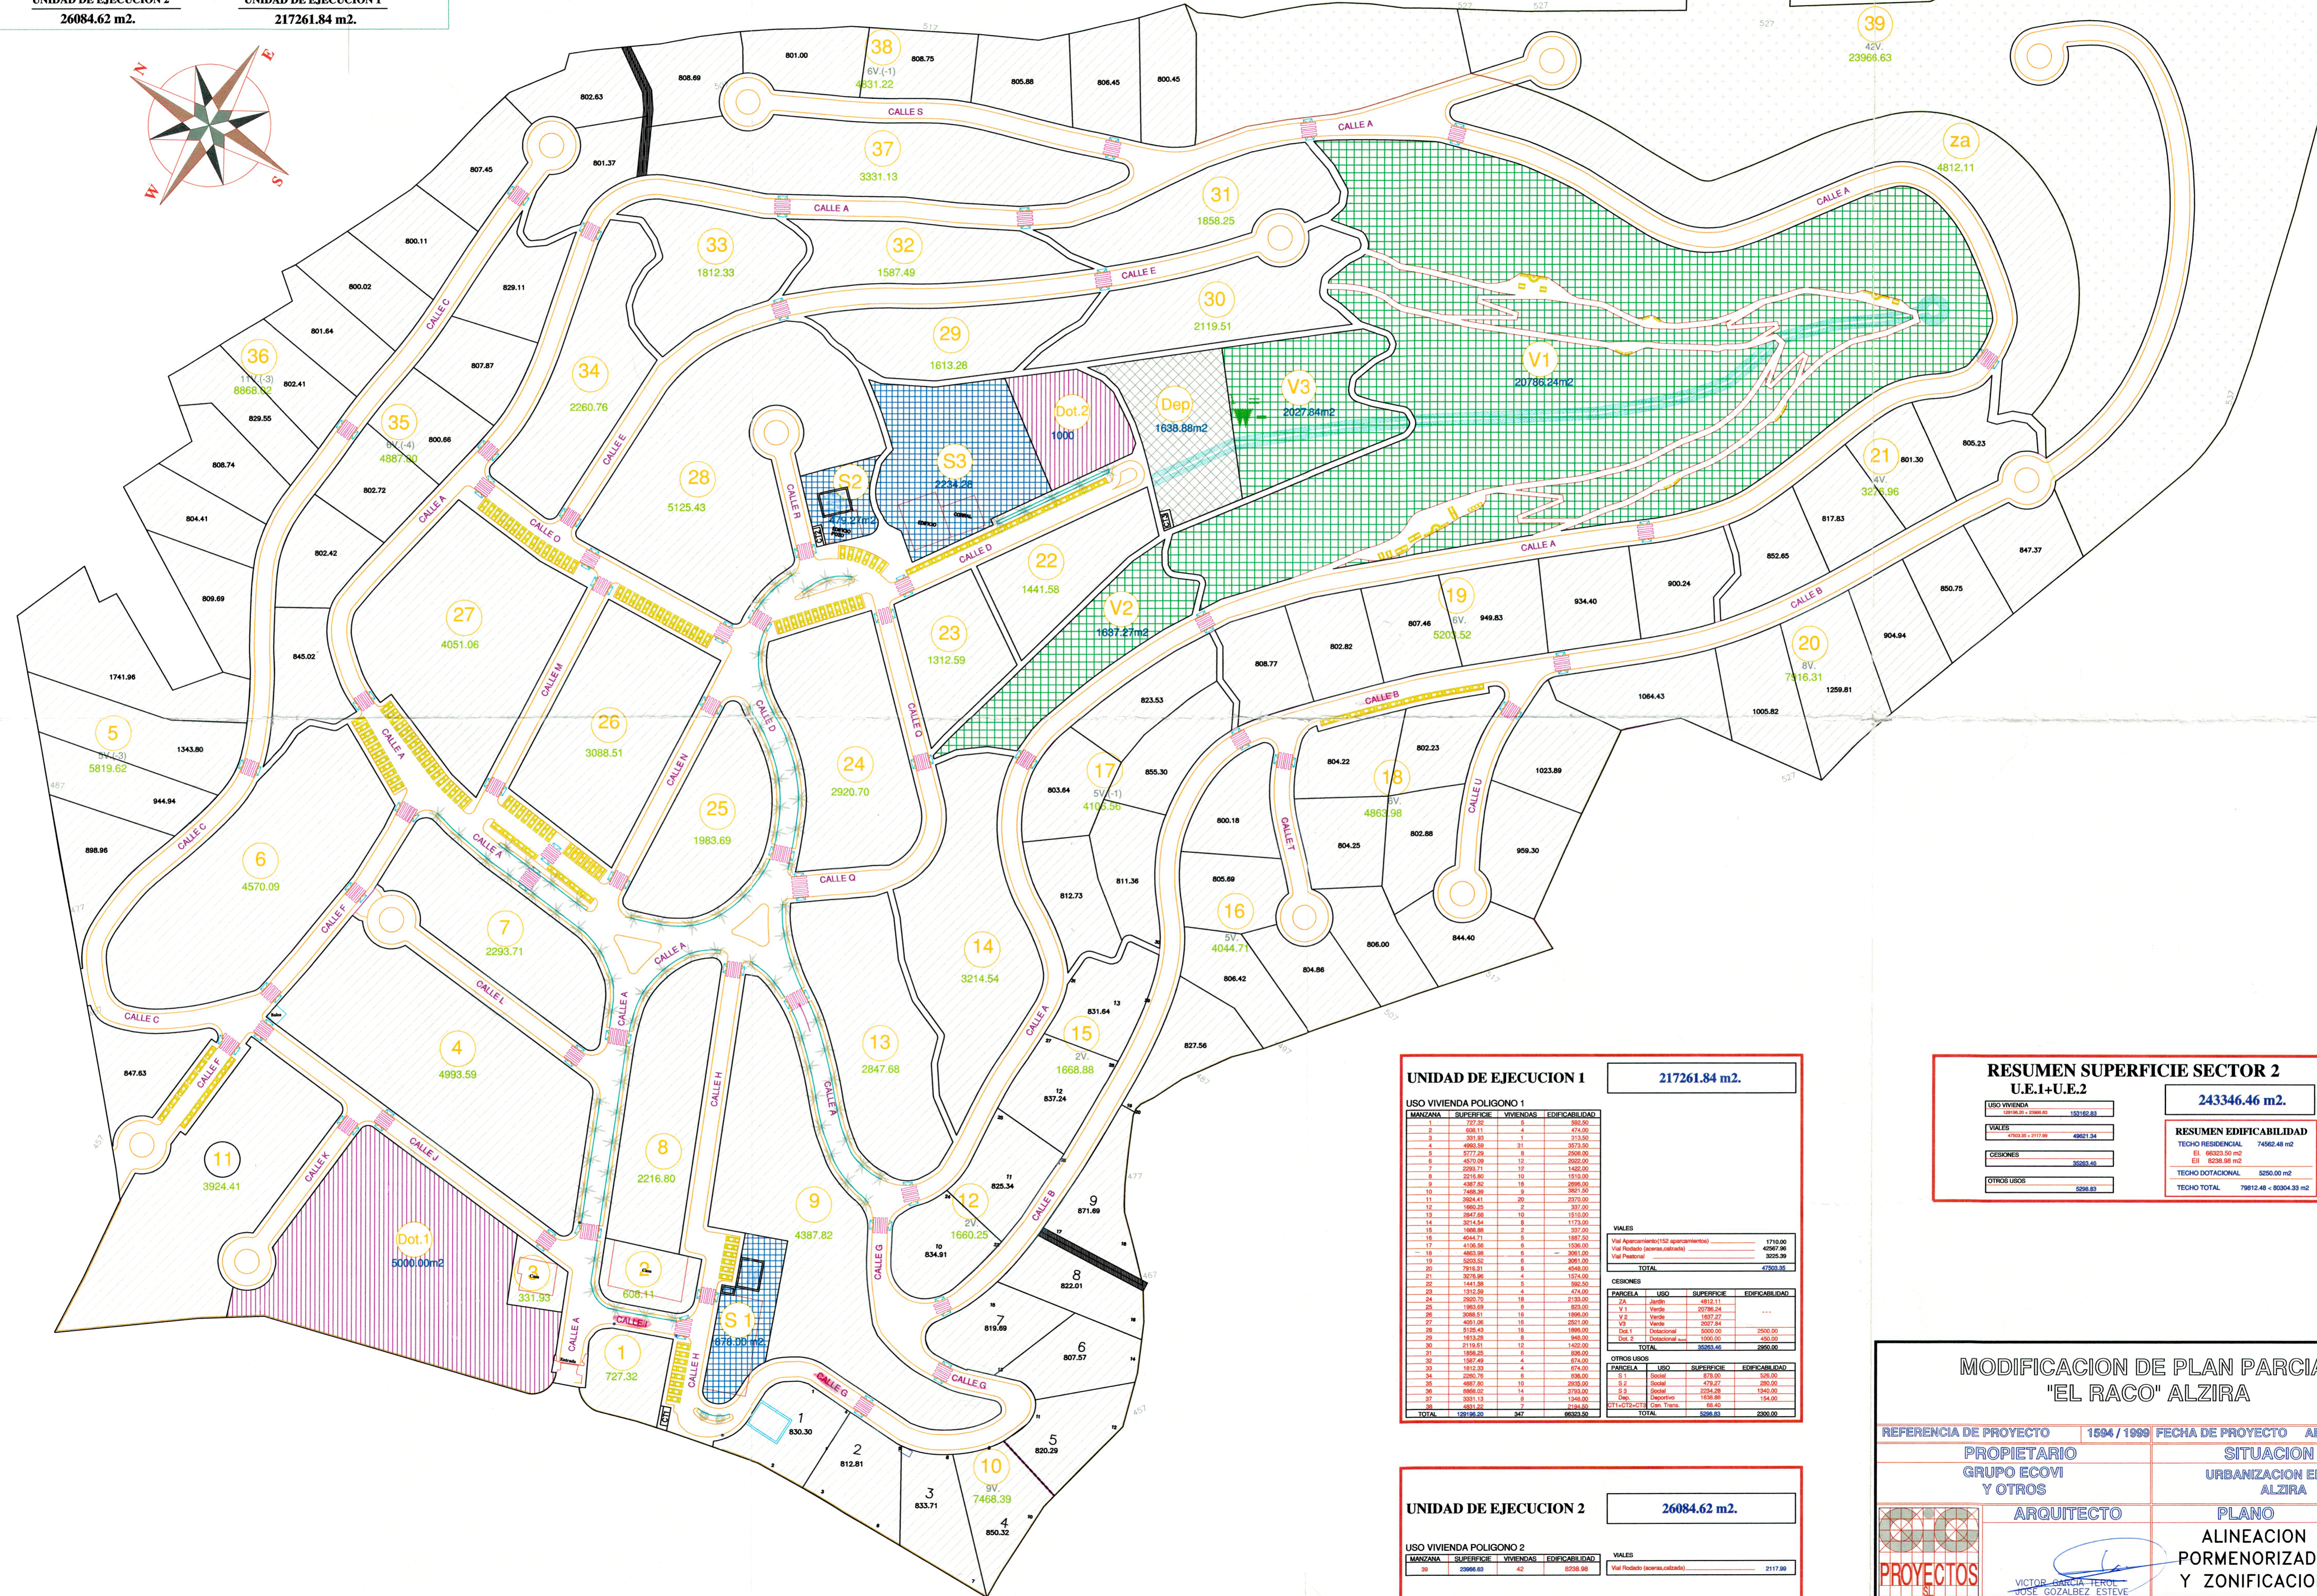


Urbanización "EL RACO" Alzira

SECTOR 2

243346.46 m².

UNIDAD DE EJECUCION 2: 26084.62 m².
 UNIDAD DE EJECUCION 1: 217261.84 m².

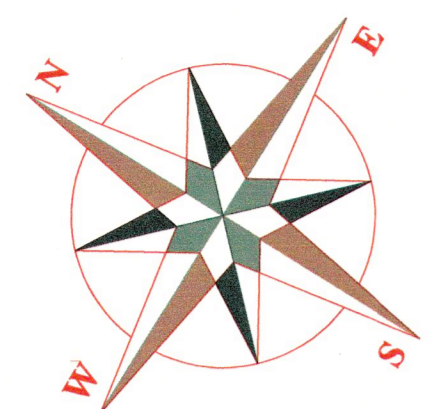

UNIDAD DE EJECUCION 1 217261.84 m².

USO VIVIENDA POLIGONO 1

MANZANA	SUPERFICIE	VIVIENDAS	EDIFICABILIDAD

VALES:
 Vial Aparcamiento(152 aparcamiento) 1710.00

CESIONES:


RESUMEN SUPERFICIE SECTOR 2
 U.E.1+U.E.2

243346.46 m².

RESUMEN EDIFICABILIDAD
 TECHO RESIDENCIAL 74562.48 m²
 TECHO DOTACIONAL 5250.00 m²
 TECHO TOTAL 79812.48 - 80304.53 m²

UNIDAD DE EJECUCION 2 26084.62 m².

USO VIVIENDA POLIGONO 2

MANZANA	SUPERFICIE	VIVIENDAS	EDIFICABILIDAD
39	23966.63	42	8236.98
TOTAL	23966.63	42	8236.98

VALES:

MODIFICACION DE PLAN PARCIAL "EL RACO" ALZIRA

REFERENCIA DE PROYECTO: 1594 / 1999 | FECHA DE PROYECTO: ABRIL / 2000

PROPIETARIO: GRUPO ECOVI Y OTROS | SITUACION: URBANIZACION EL RACO ALZIRA

ARQUITECTO: [Firma] | PLANO: ALINEACION PORMENORIZADA Y ZONIFICACION | ESCALA: 1/1000

PROYECTOS S.I. | VICTOR GARCIA TERRO / JOSE GOZALBEZ ESTEVE | MODIFICACIONES 02 NOVIEMBRE 2000 | 03