




SECTOR NORTE

SECTOR ESTE

SECTOR SUR

SECTOR OESTE

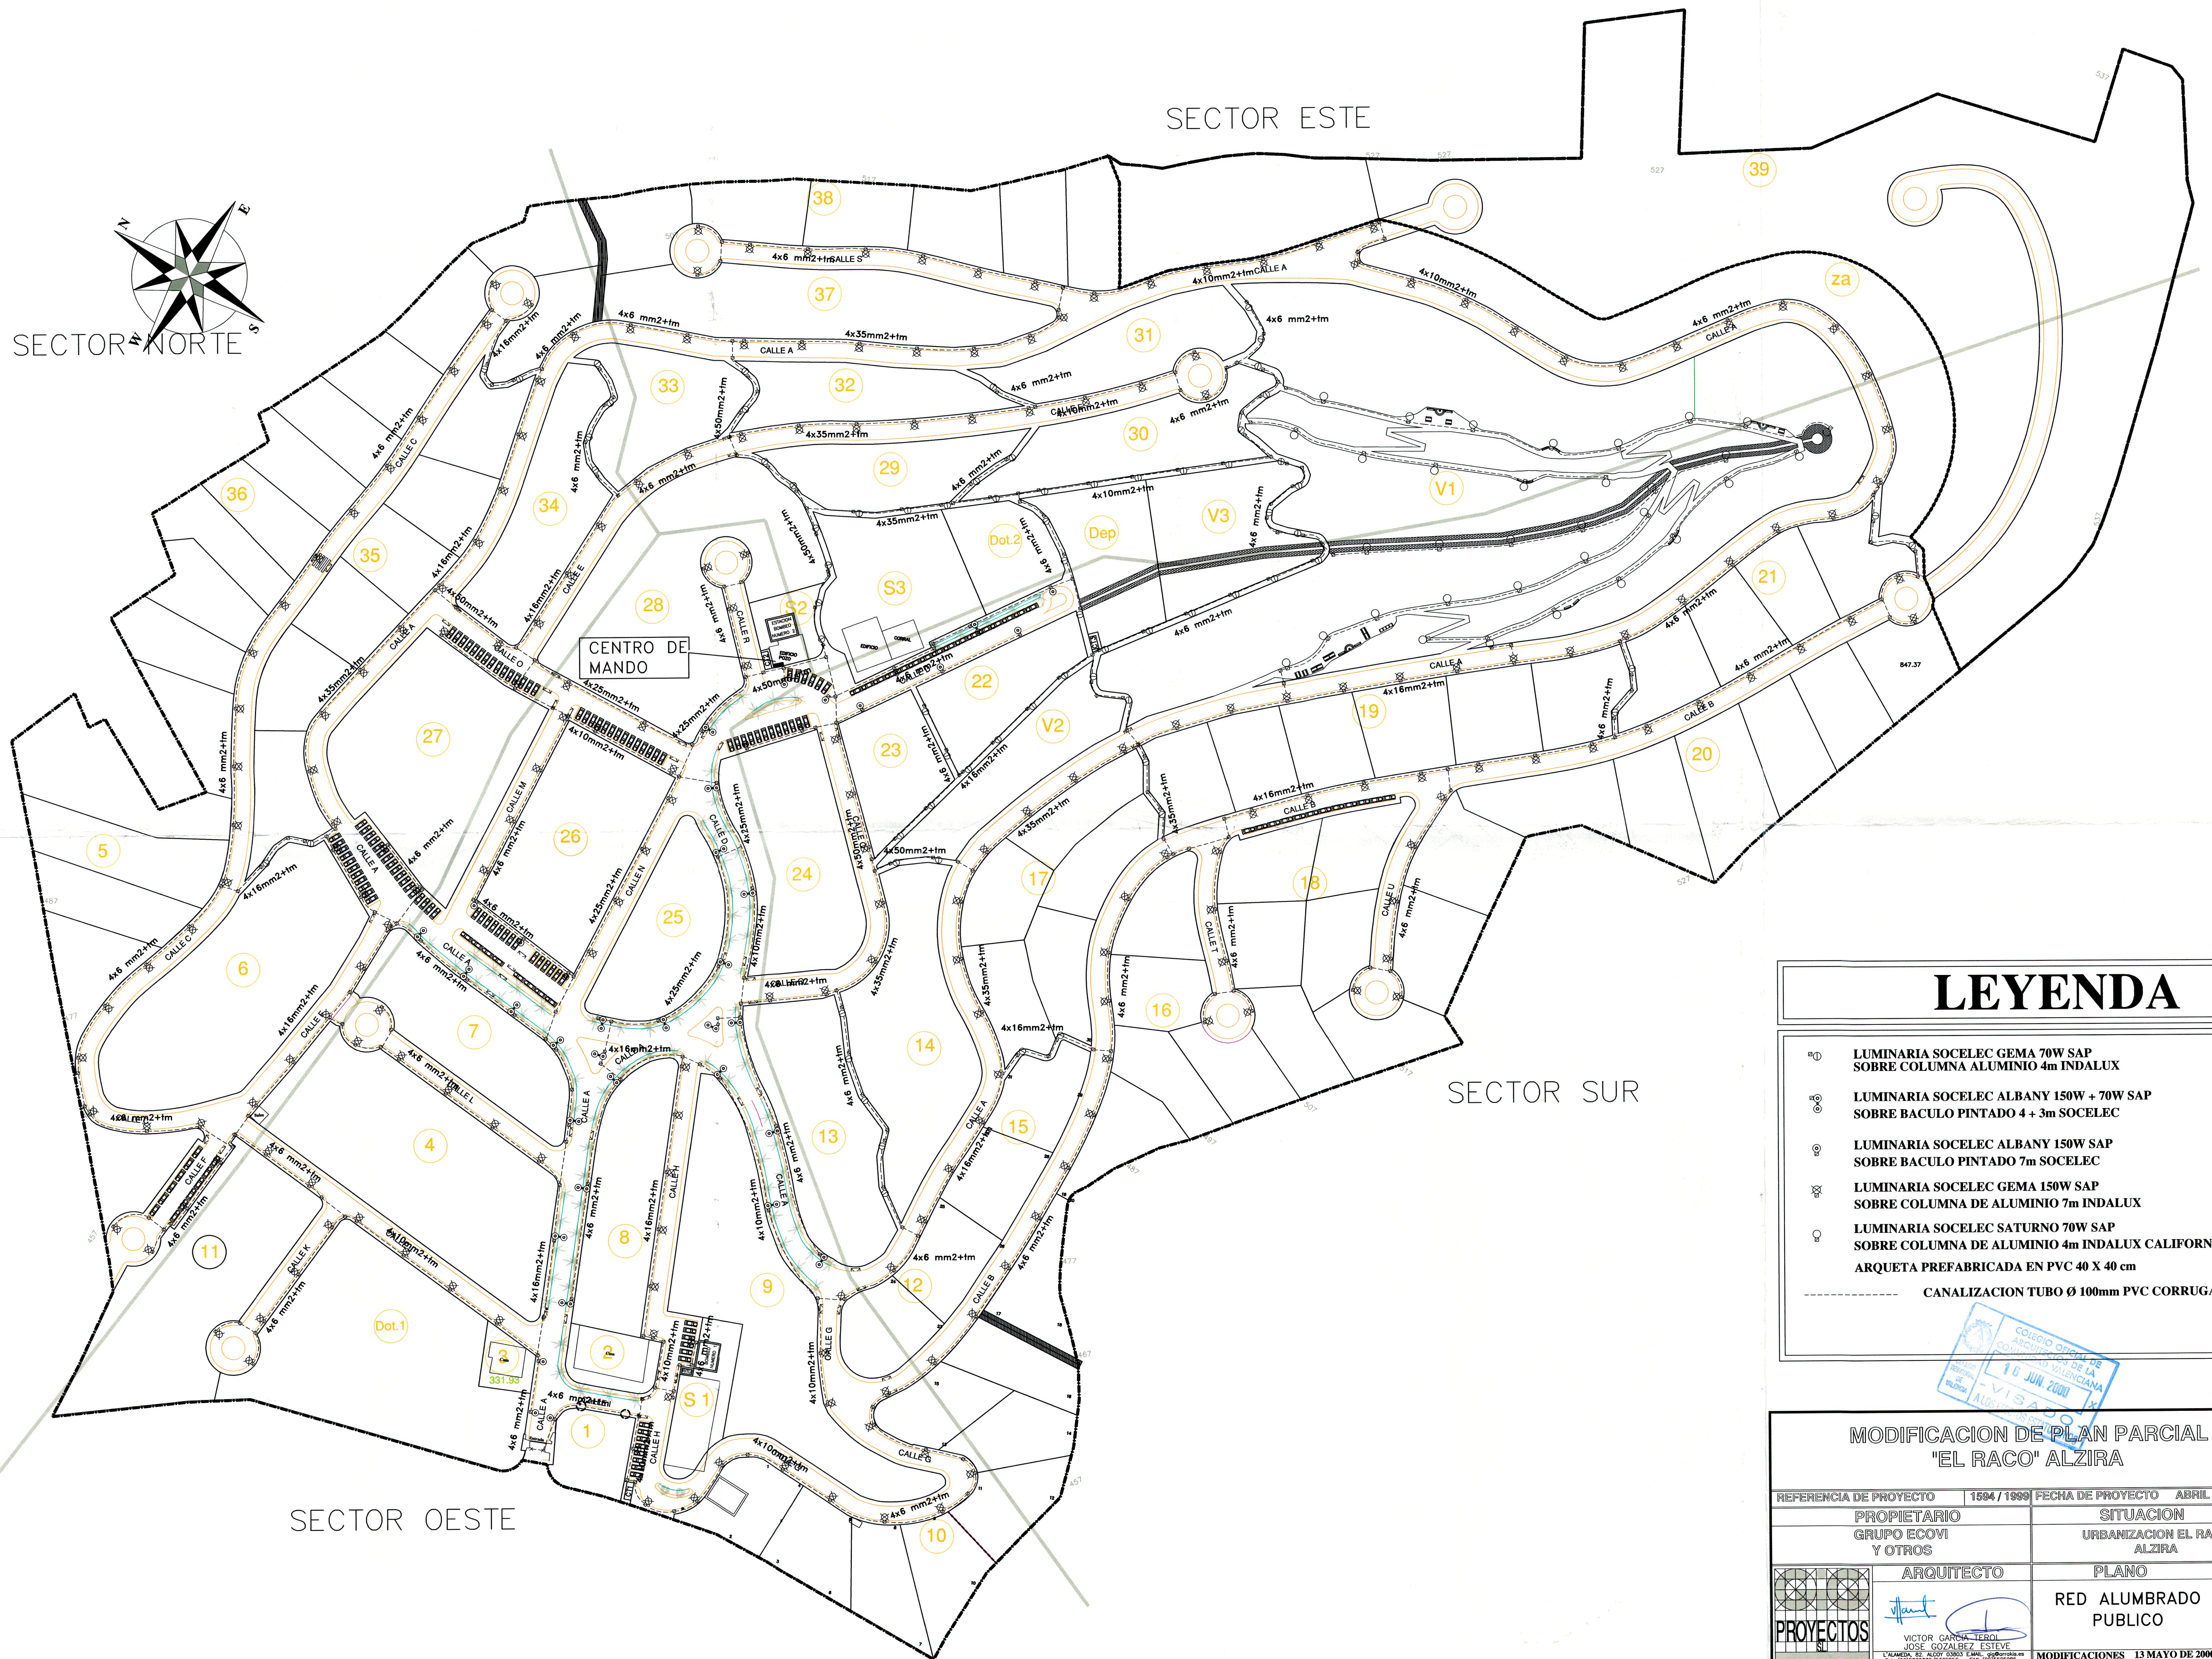

LEYENDA

- LUMINARIA SOCELEC GEMA 70W SAP SOBRE COLUMNA ALUMINIO 4m INDALUX
- LUMINARIA SOCELEC ALBANY 150W + 70W SAP SOBRE BACULO PINTADO 4 + 3m SOCELEC
- LUMINARIA SOCELEC ALBANY 150W SAP SOBRE BACULO PINTADO 7m SOCELEC
- LUMINARIA SOCELEC GEMA 150W SAP SOBRE COLUMNA DE ALUMINIO 7m INDALUX
- LUMINARIA SOCELEC SATURNO 70W SAP SOBRE COLUMNA DE ALUMINIO 4m INDALUX CALIFORNIA
- ARQUETA PREFABRICADA EN PVC 40 X 40 cm
- CANALIZACION TUBO Ø 100mm PVC CORRUGADO



MODIFICACION DE PLAN PARCIAL "EL RACO" ALZIRA

REFERENCIA DE PROYECTO	1594 / 1999	FECHA DE PROYECTO	ABRIL / 2000
PROPIETARIO	GRUPO ECOVI Y OTROS	SITUACION	URBANIZACION EL RACO ALZIRA
ARQUITECTO	VICTOR GARCIA TEROL	PLANO	RED ALUMBRADO PUBLICO
ESCALA	1/1000	NUMERO	07
MODIFICACIONES		13 MAYO DE 2000	