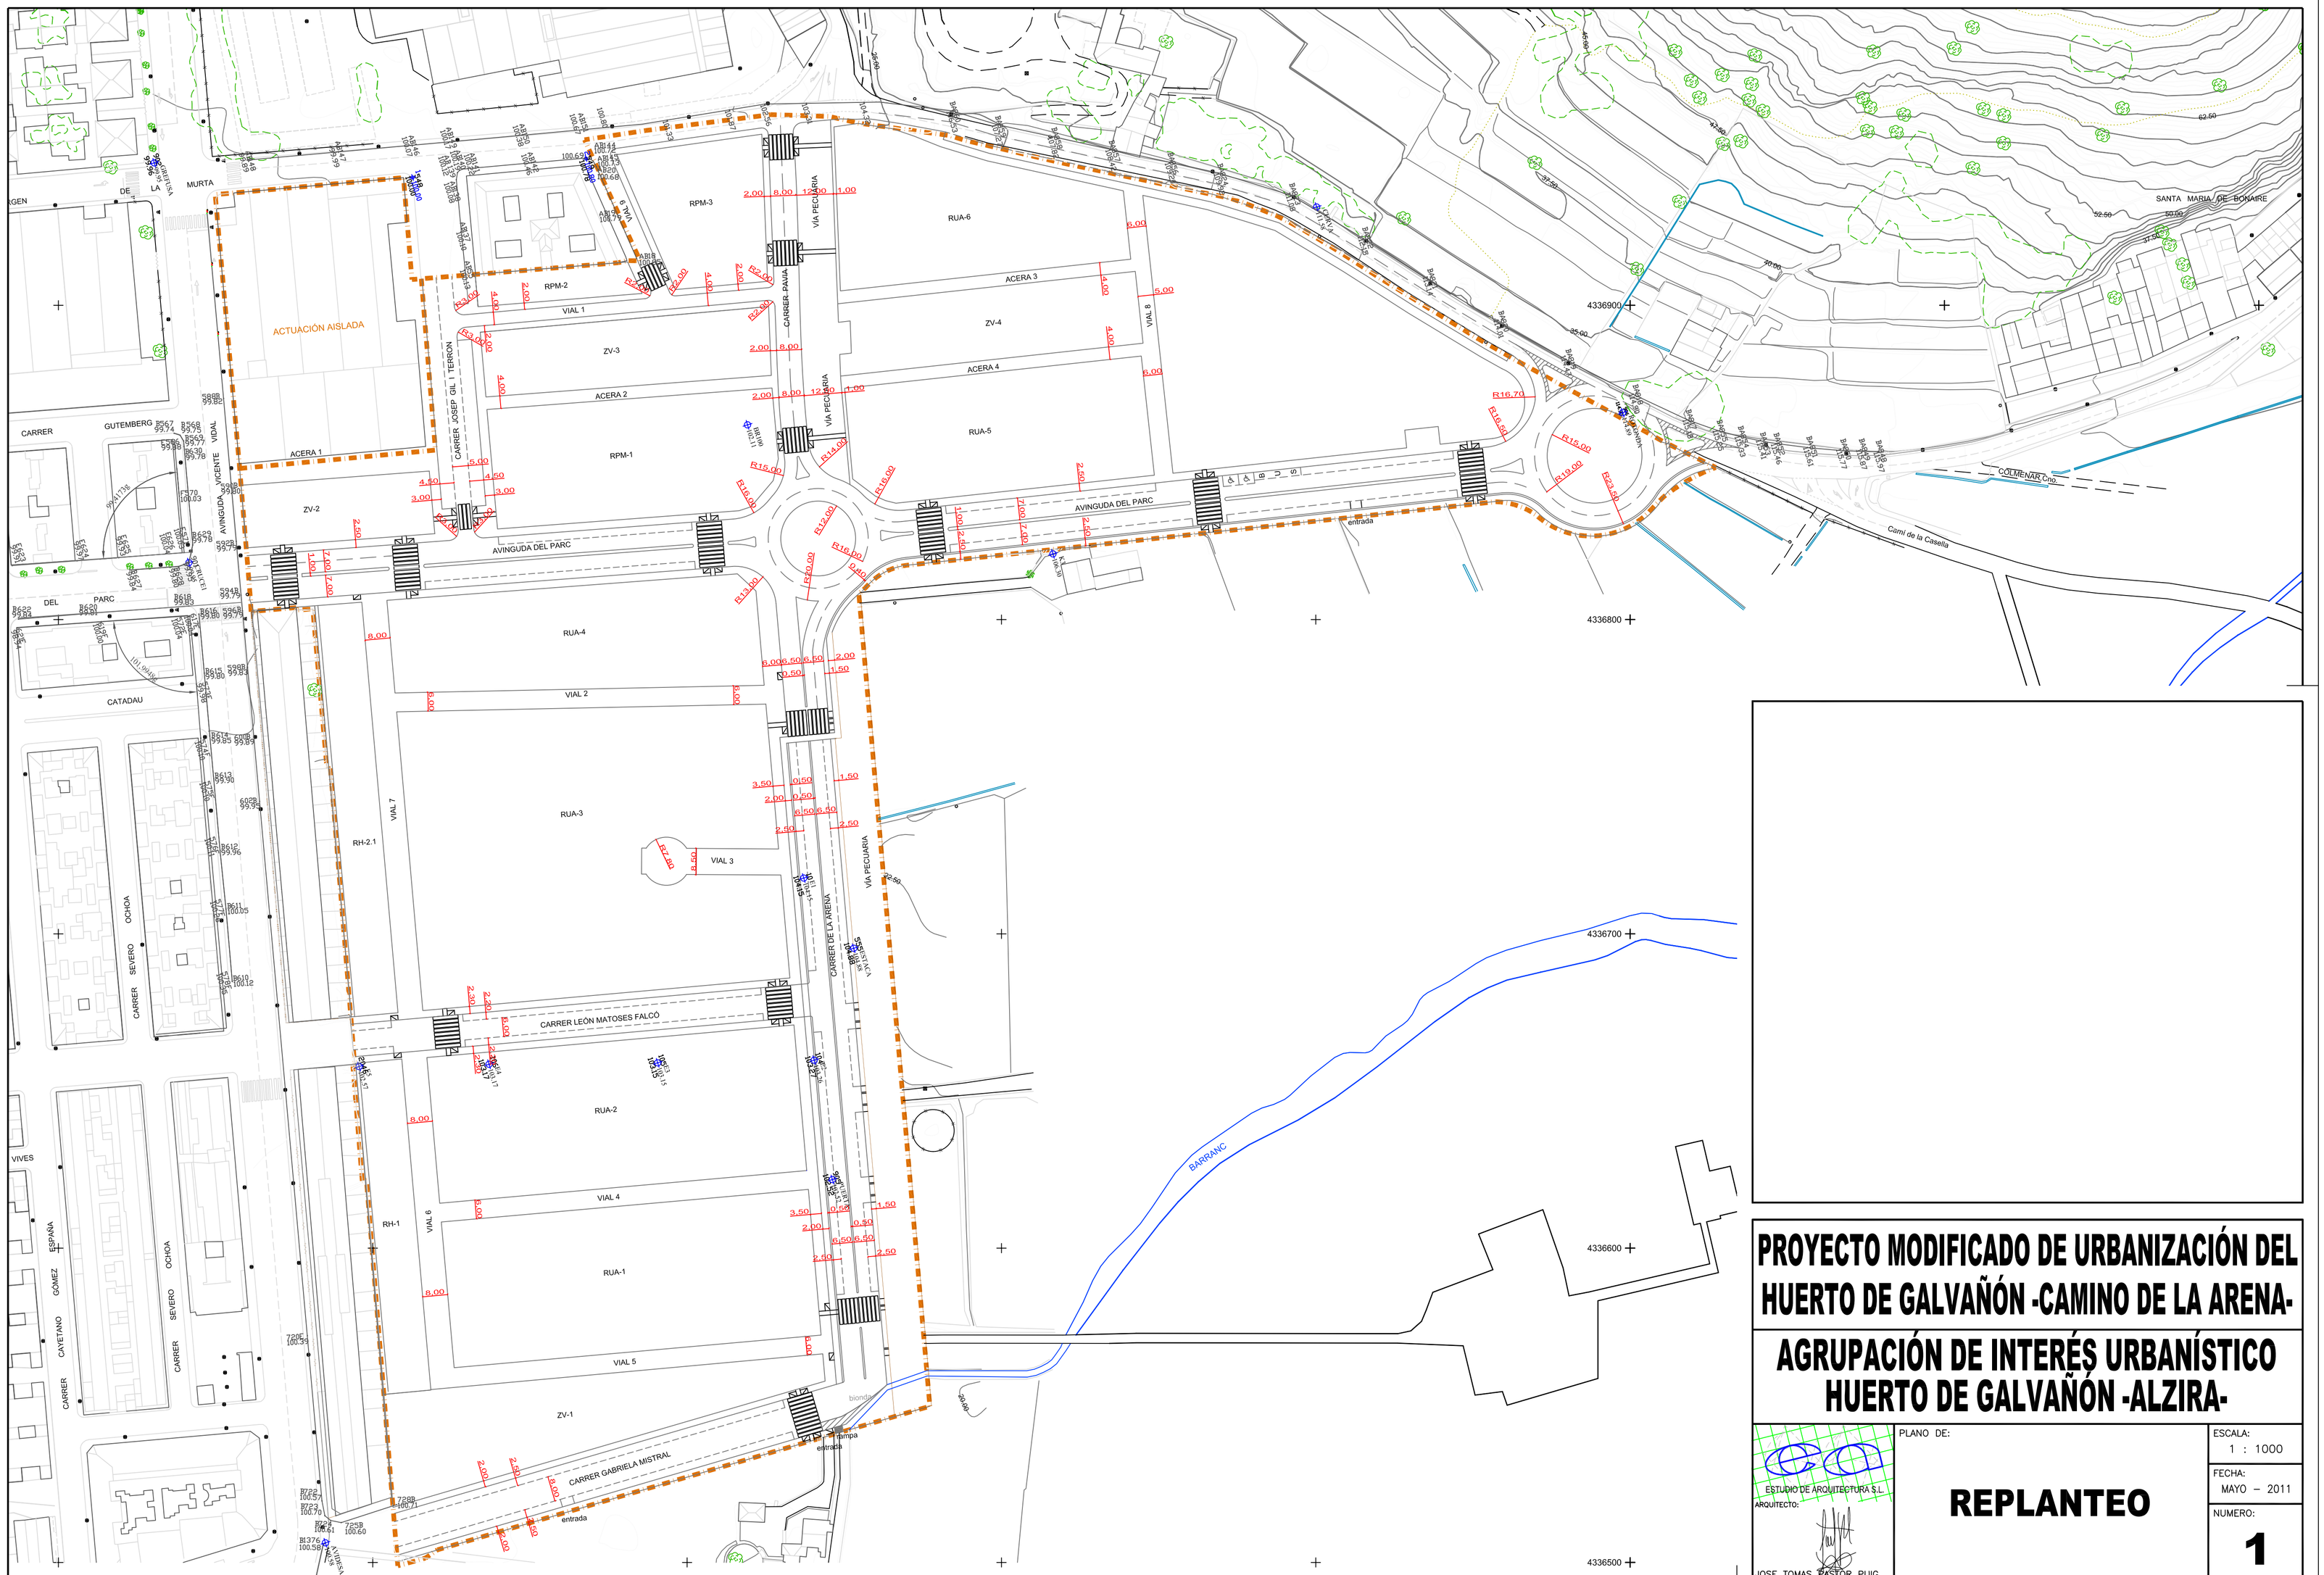

PROYECTO MODIFICADO DE URBANIZACIÓN DEL HUERTO DE GALVAÑÓN -CAMINO DE LA ARENA-

AGRUPACIÓN DE INTERÉS URBANÍSTICO HUERTO DE GALVAÑÓN -ALZIRA-

ESTUDIO DE ARQUITECTURA S.L.

ARQUITECTO:

JOSE TOMAS PASTOR PUIG

PLANO DE:

REPLANTEO

ESCALA: 1 : 1000

FECHA: MAYO – 2011

NUMERO: 1