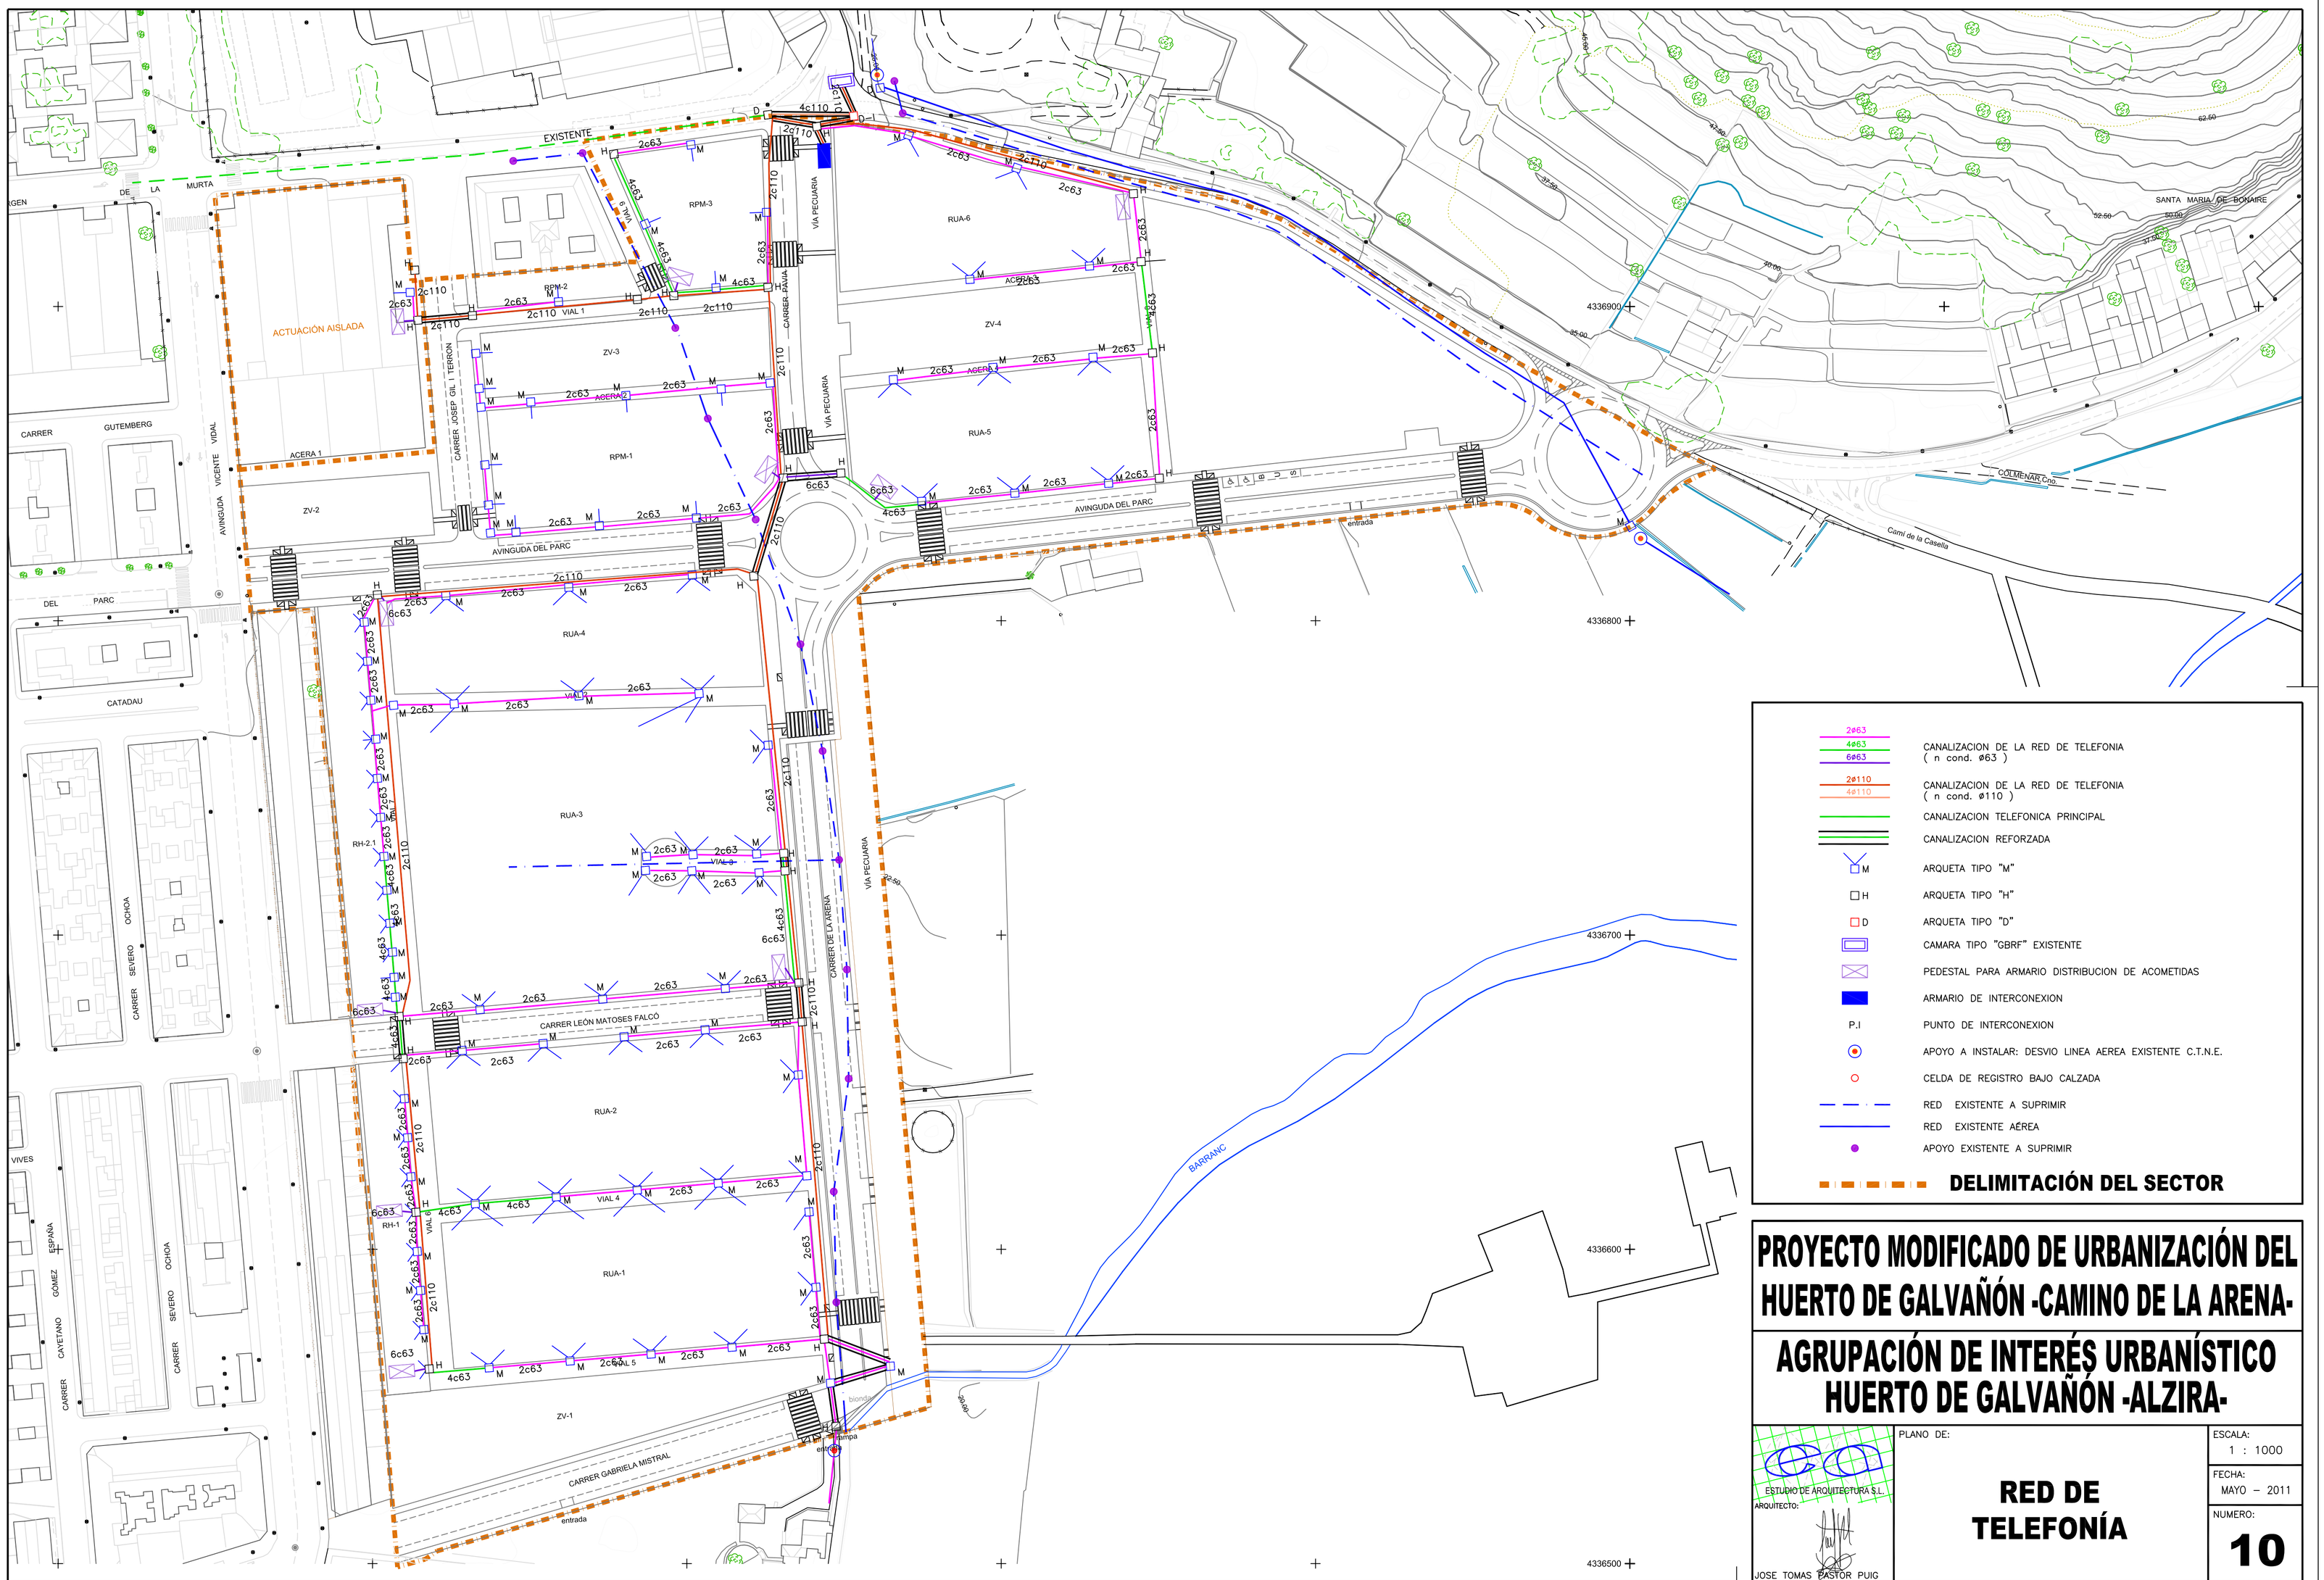

2ø63 — 4ø63 — 6ø63 — CANALIZACION DE LA RED DE TELEFONIA (n cond. ø63)

2ø110 — 4ø110 — CANALIZACION DE LA RED DE TELEFONIA (n cond. ø110)

CANALIZACION TELEFONICA PRINCIPAL

CANALIZACION REFORZADA

M — ARQUETA TIPO "M"

H — ARQUETA TIPO "H"

D — ARQUETA TIPO "D"

CAMARA TIPO "GBRF" EXISTENTE

PEDESTAL PARA ARMARIO DISTRIBUCION DE ACOMETIDAS

ARMARIO DE INTERCONEXION

P.I — PUNTO DE INTERCONEXION

APOYO A INSTALAR: DESVIO LINEA AEREA EXISTENTE C.T.N.E.

CELDA DE REGISTRO BAJO CALZADA

RED EXISTENTE A SUPRIMIR

RED EXISTENTE AÉREA

APOYO EXISTENTE A SUPRIMIR

DELIMITACIÓN DEL SECTOR

PROYECTO MODIFICADO DE URBANIZACIÓN DEL HUERTO DE GALVAÑÓN -CAMINO DE LA ARENA-

AGRUPACIÓN DE INTERÉS URBANÍSTICO HUERTO DE GALVAÑÓN -ALZIRA-

ESTUDIO DE ARQUITECTURA S.L.
ARQUITECTO:
JOSE TOMAS PASTOR PUIG

PLANO DE:

RED DE TELEFONÍA

ESCALA: 1 : 1000

FECHA: MAYO – 2011

NUMERO: **10**