




DETALLE CAMARA GBRF-

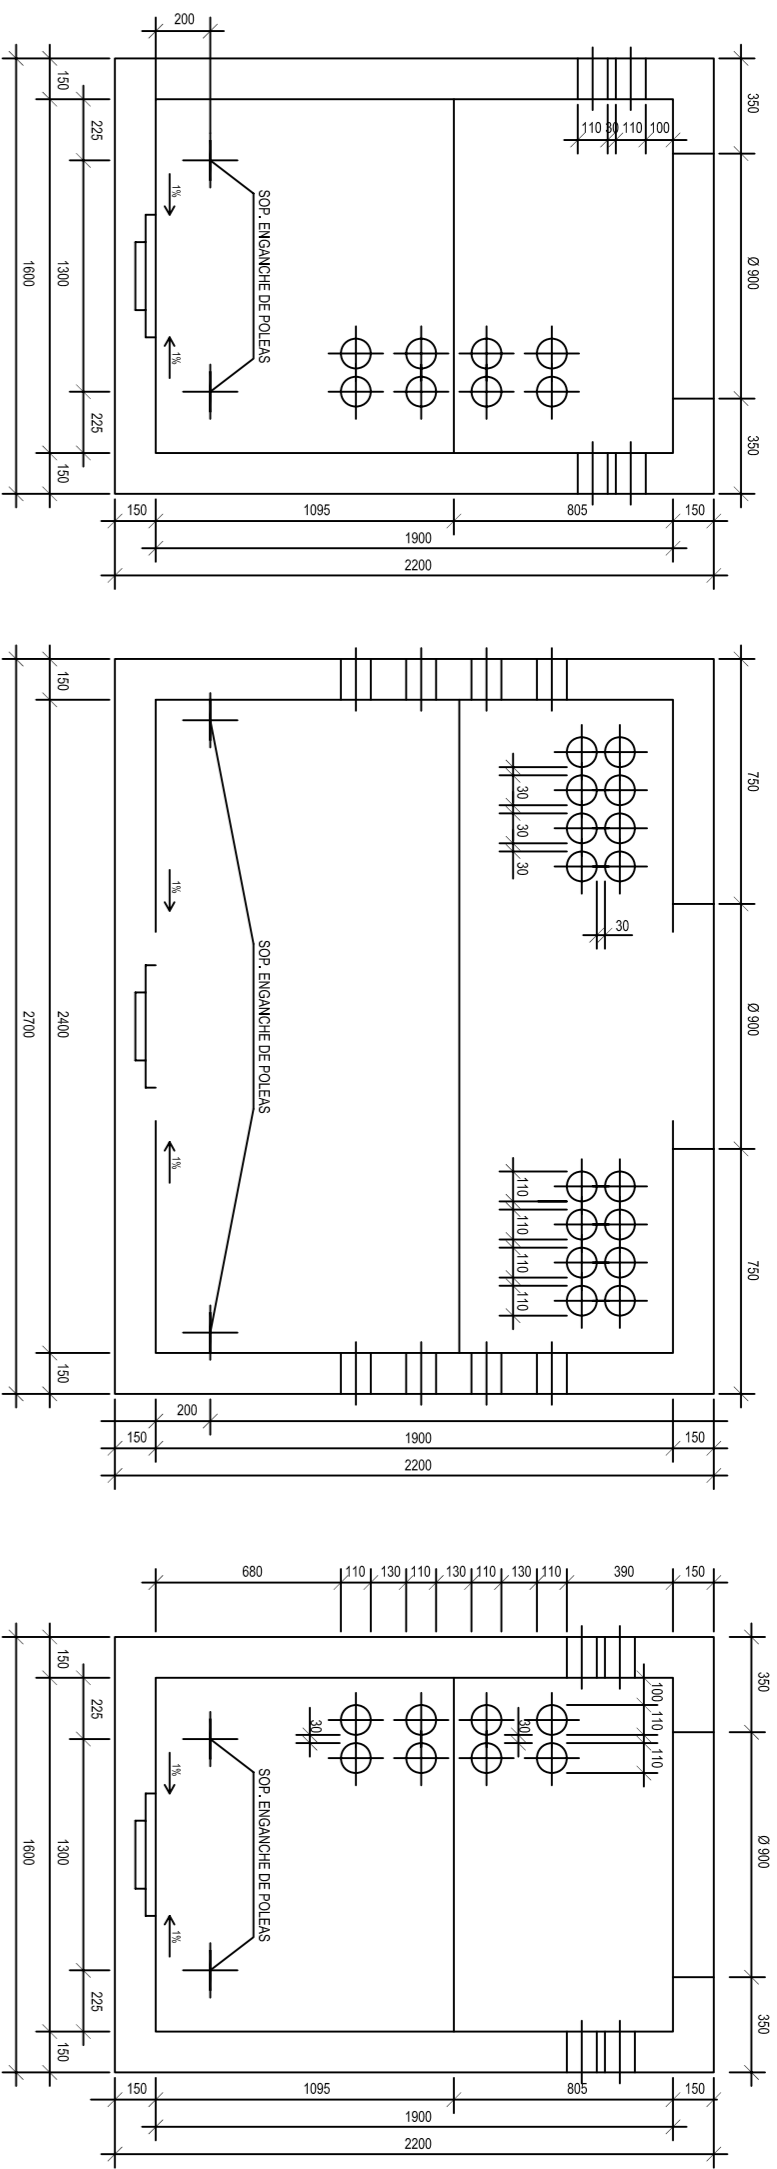


ARQUETA TIPO 'H'

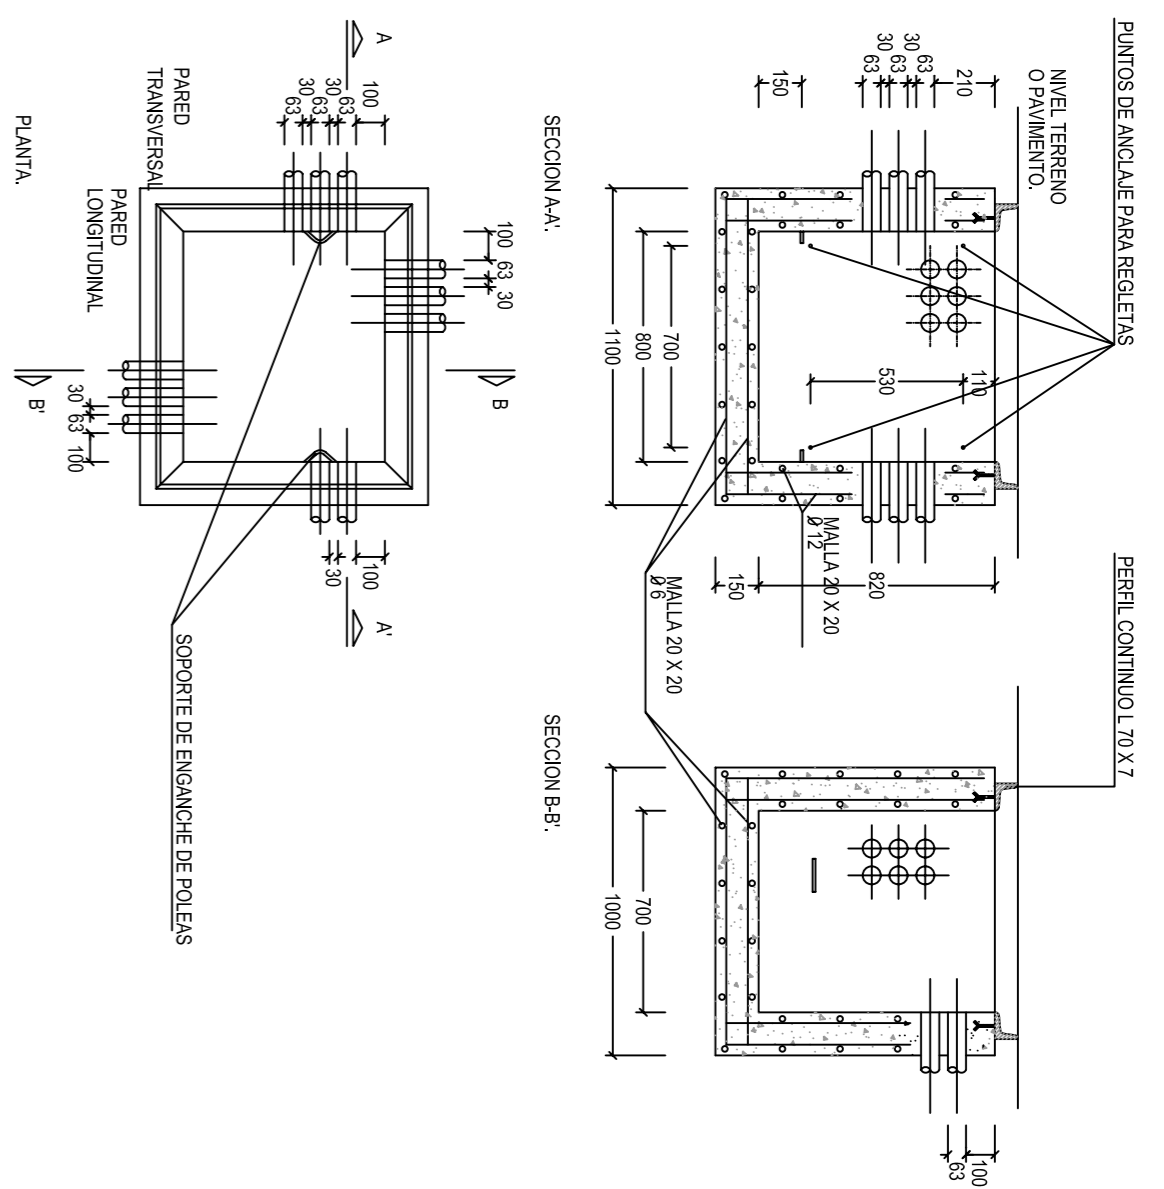


DETALLES ARMARIO DE DISTRIBUCION

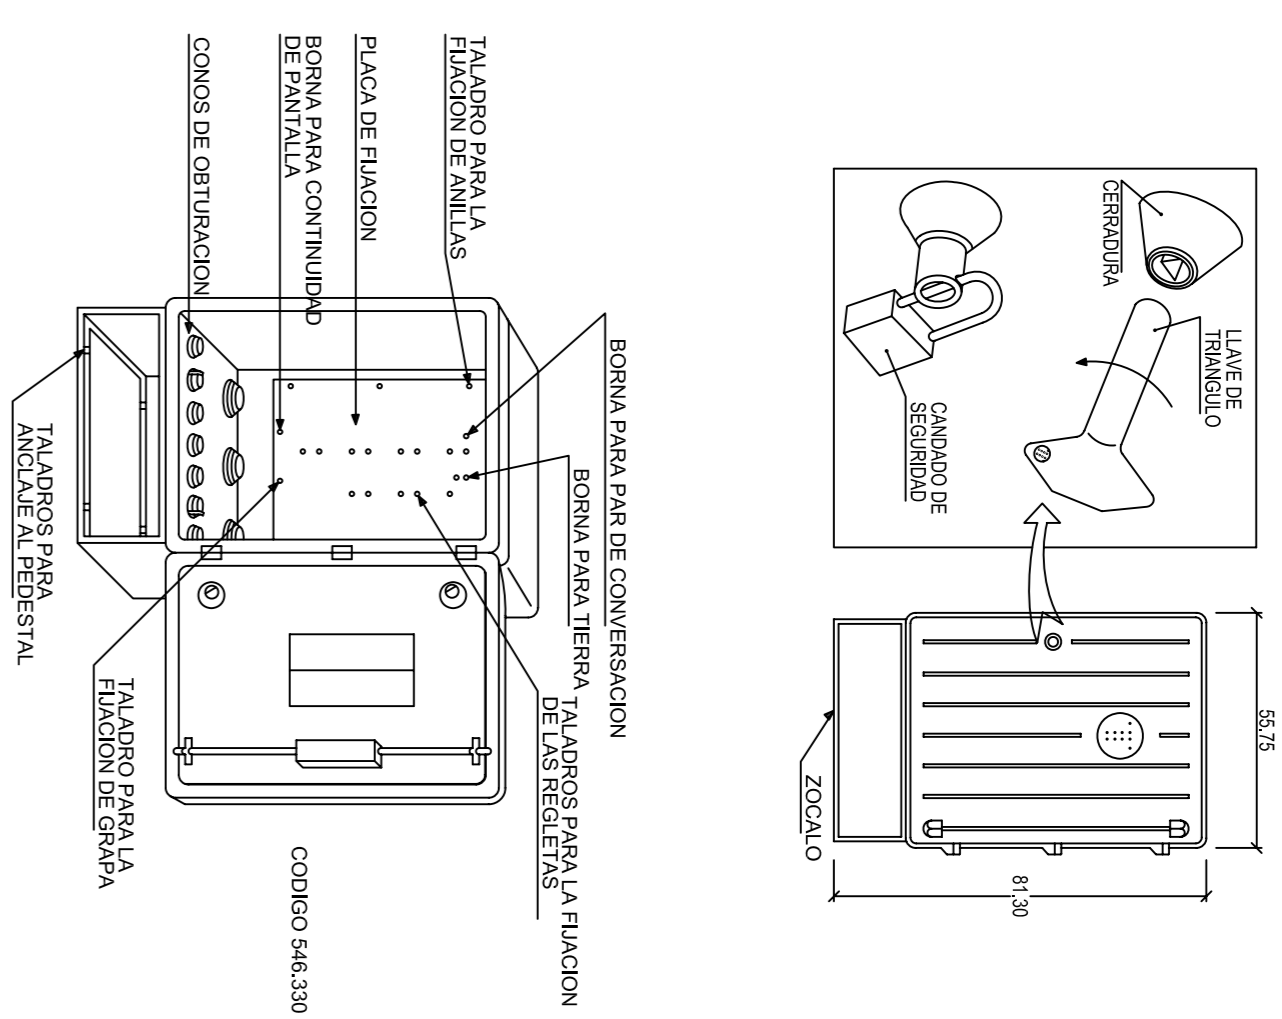

ARQUETA TIPO 'J'

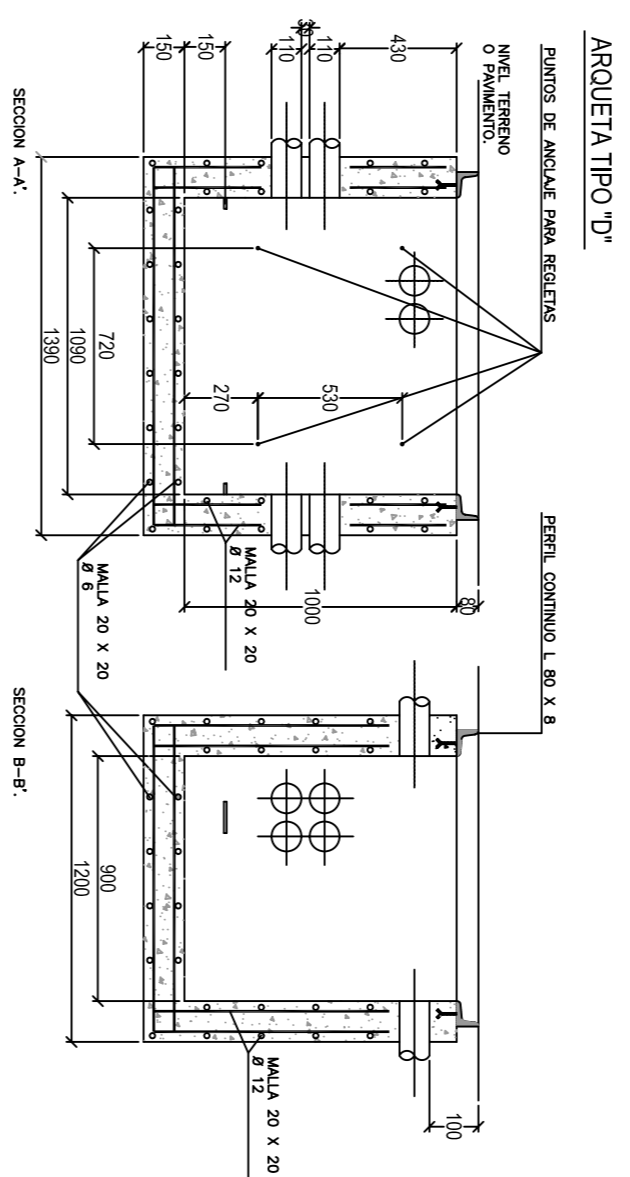

ARQUETA TIPO 'M'

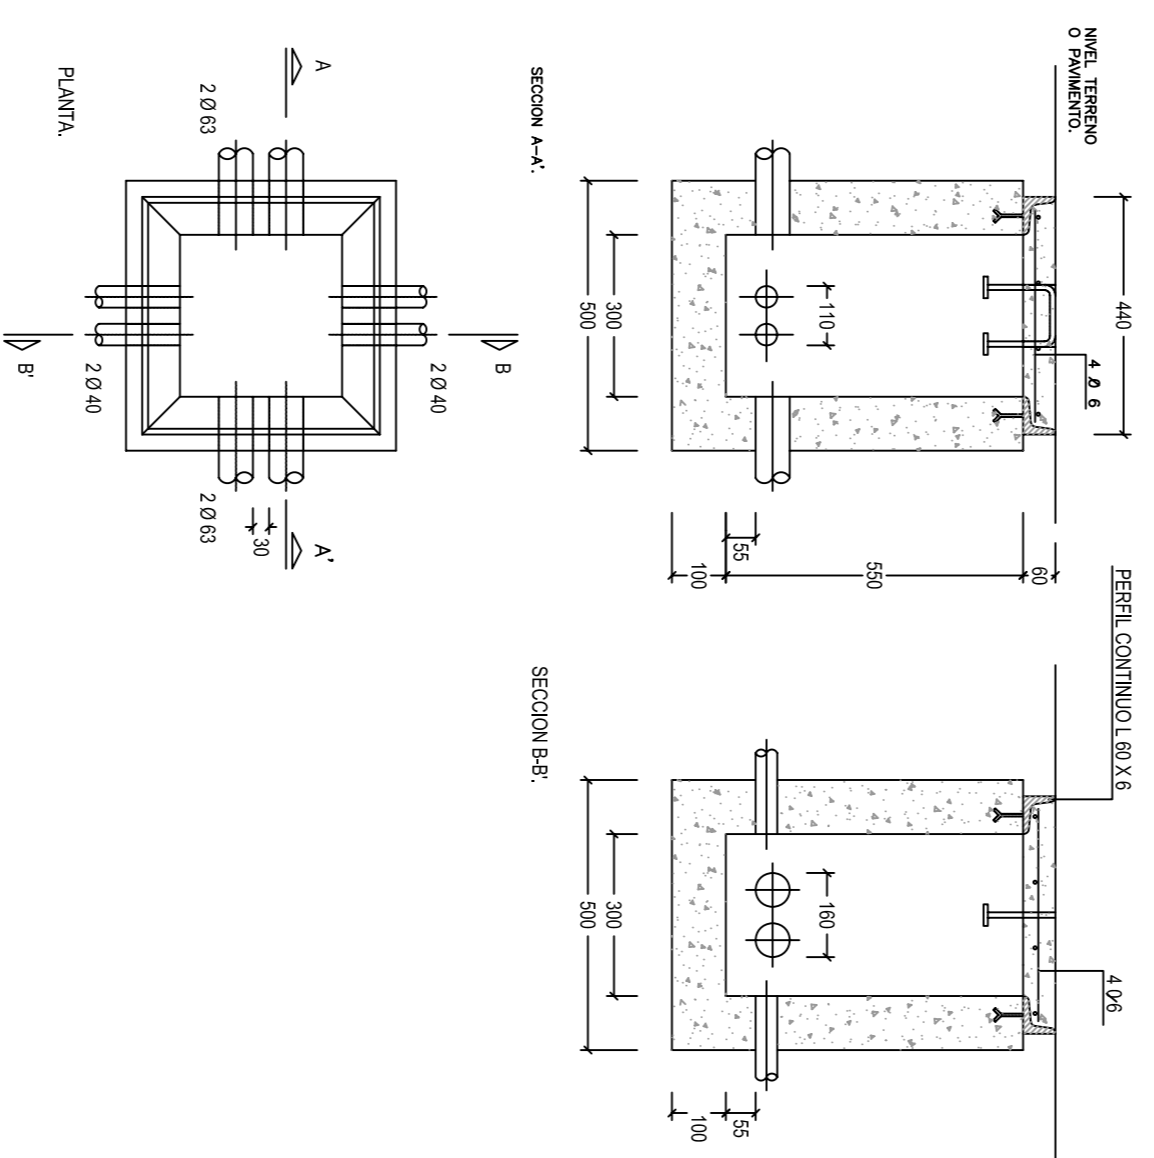

**PROYECTO MODIFICADO DE URBANIZACION DEL HUERTO DE GALVANÓN -CAMINO DE LA ARENA- AGRUPACION DE INTERÉS URBANÍSTICO HUERTO DE GALVANON -ALZIRA-**

ESTUDIO DE REQUISITOS S.L.  
 ARQUITECTO: JOSÉ TOMÁS ESTOR PUG

PLANO DE: **DETALLES DE TELEFONIA**

ESCALA: 1 : 75  
 FECHA: MAYO - 2011  
 NUMERO: **111b**

