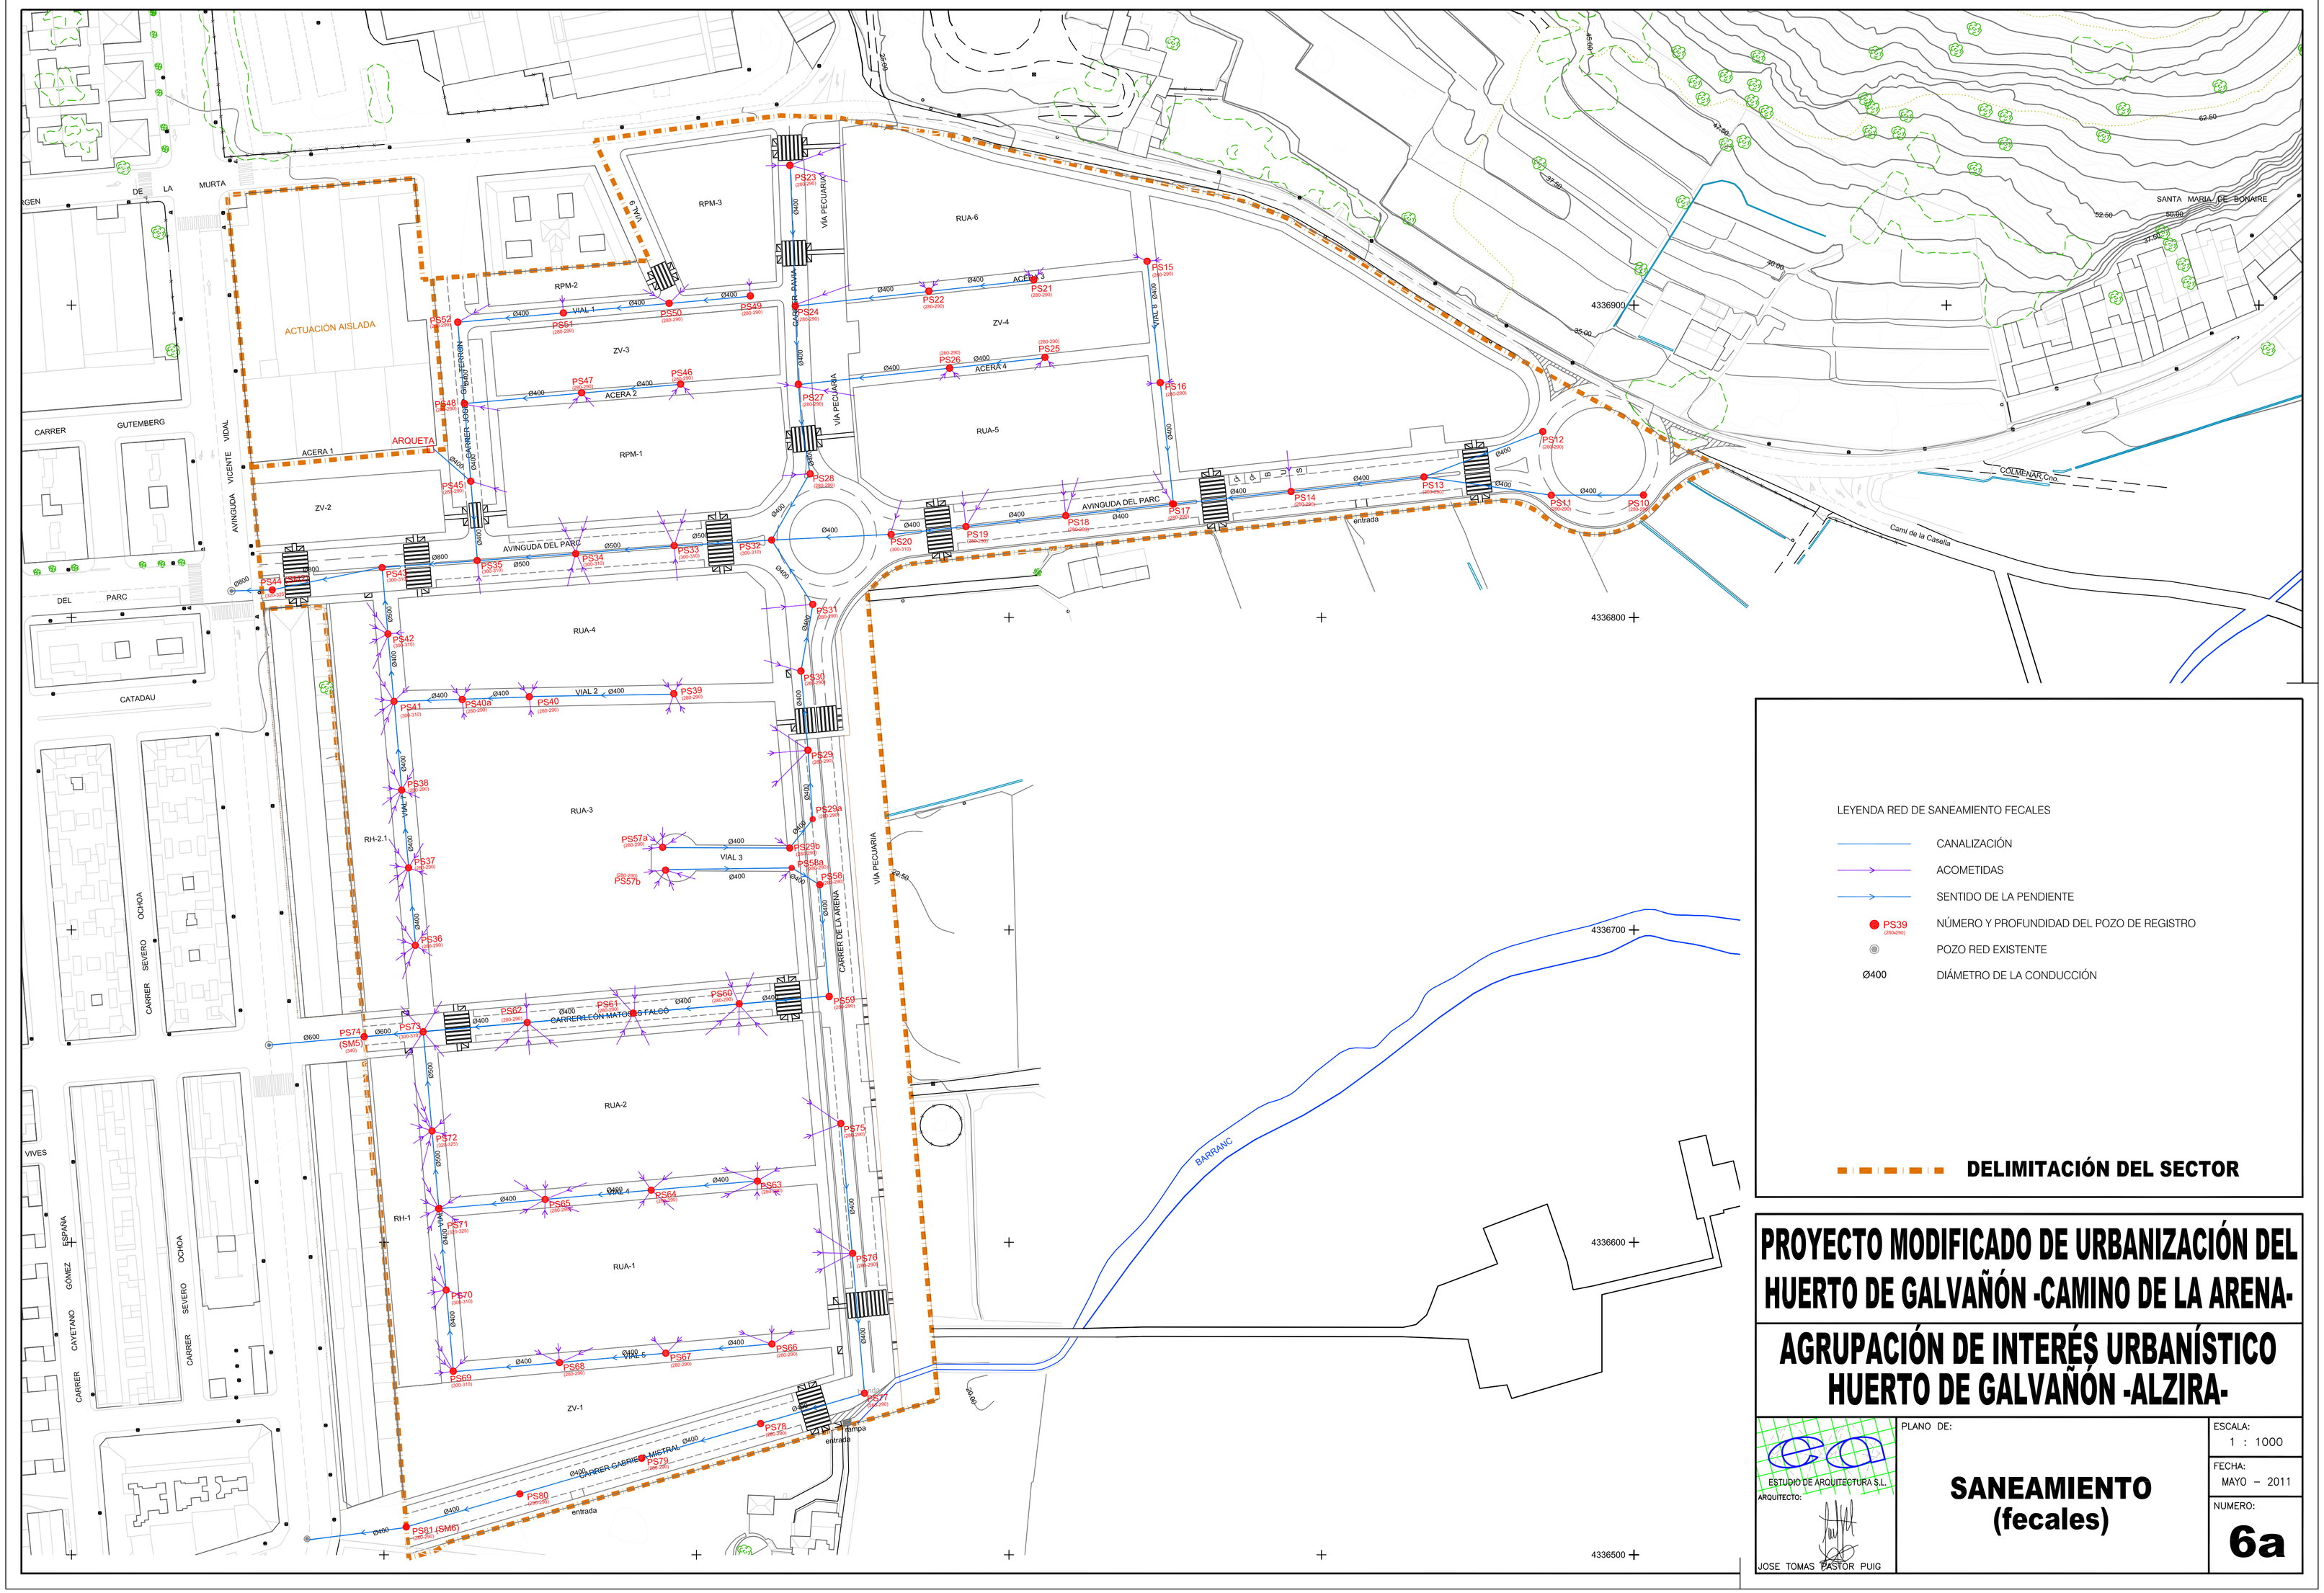

LEYENDA RED DE SANEAMIENTO FECALES

- CANALIZACIÓN
- ACOMETIDAS
- SENTIDO DE LA PENDIENTE
- PS39 (PS=X/PO) — NÚMERO Y PROFUNDIDAD DEL POZO DE REGISTRO
- POZO RED EXISTENTE
- Ø400 — DIÁMETRO DE LA CONDUCCIÓN

DELIMITACIÓN DEL SECTOR

PROYECTO MODIFICADO DE URBANIZACIÓN DEL HUERTO DE GALVAÑÓN -CAMINO DE LA ARENA-

AGRUPACIÓN DE INTERÉS URBANÍSTICO HUERTO DE GALVAÑÓN -ALZIRA-

ESTUDIO DE ARQUITECTURA S.L.

ARQUITECTO:

JOSE TOMAS PASTOR PUIG

PLANO DE:

SANEAMIENTO (fecales)

ESCALA: 1 : 1000

FECHA: MAYO – 2011

NUMERO: **6a**